



LEGENDA:

- ES-00 Esemplari da tutelare
- FI-00 Elementi interferiti
- Bosco ai sensi della L.R. 10 febbraio 2009, n. 4-Art.3
- Bosco oggetto di trasformazioni d'uso ai sensi della L.R. 10 febbraio 2009, n. 4-Art.3 e Art 19
- Vegetazione spontanea residuale
- Vegetazione spontanea residuale interferita
- Legnose agrarie con interesse paesaggistico da tutelare - Noccioli
- Legnose agrarie con interesse paesaggistico da tutelare - Noceti
- Vivai
- Vegetazione spontanea residuale igrofita interferita
- AS00 Rilievi dendrometrici



Aree oggetto di approfondimento da parte del Monitoraggio della vegetazione

- VEG-MO-010
- VEG-MO-020

Sistema della Cantierizzazione

- Aree di cantiere
- Viabilità esistenti adeguate per la cantierizzazione da ripristinare a strade bianche
- Piste nuove di cantiere ripristinate a strade bianche di accesso per la manutenzione
- Nuovo stradello di accesso per la manutenzione delle aree a verde
- Piste smantellate a fine lavori
- Adeguamento strade esistenti

QUADRO D'UNIONE

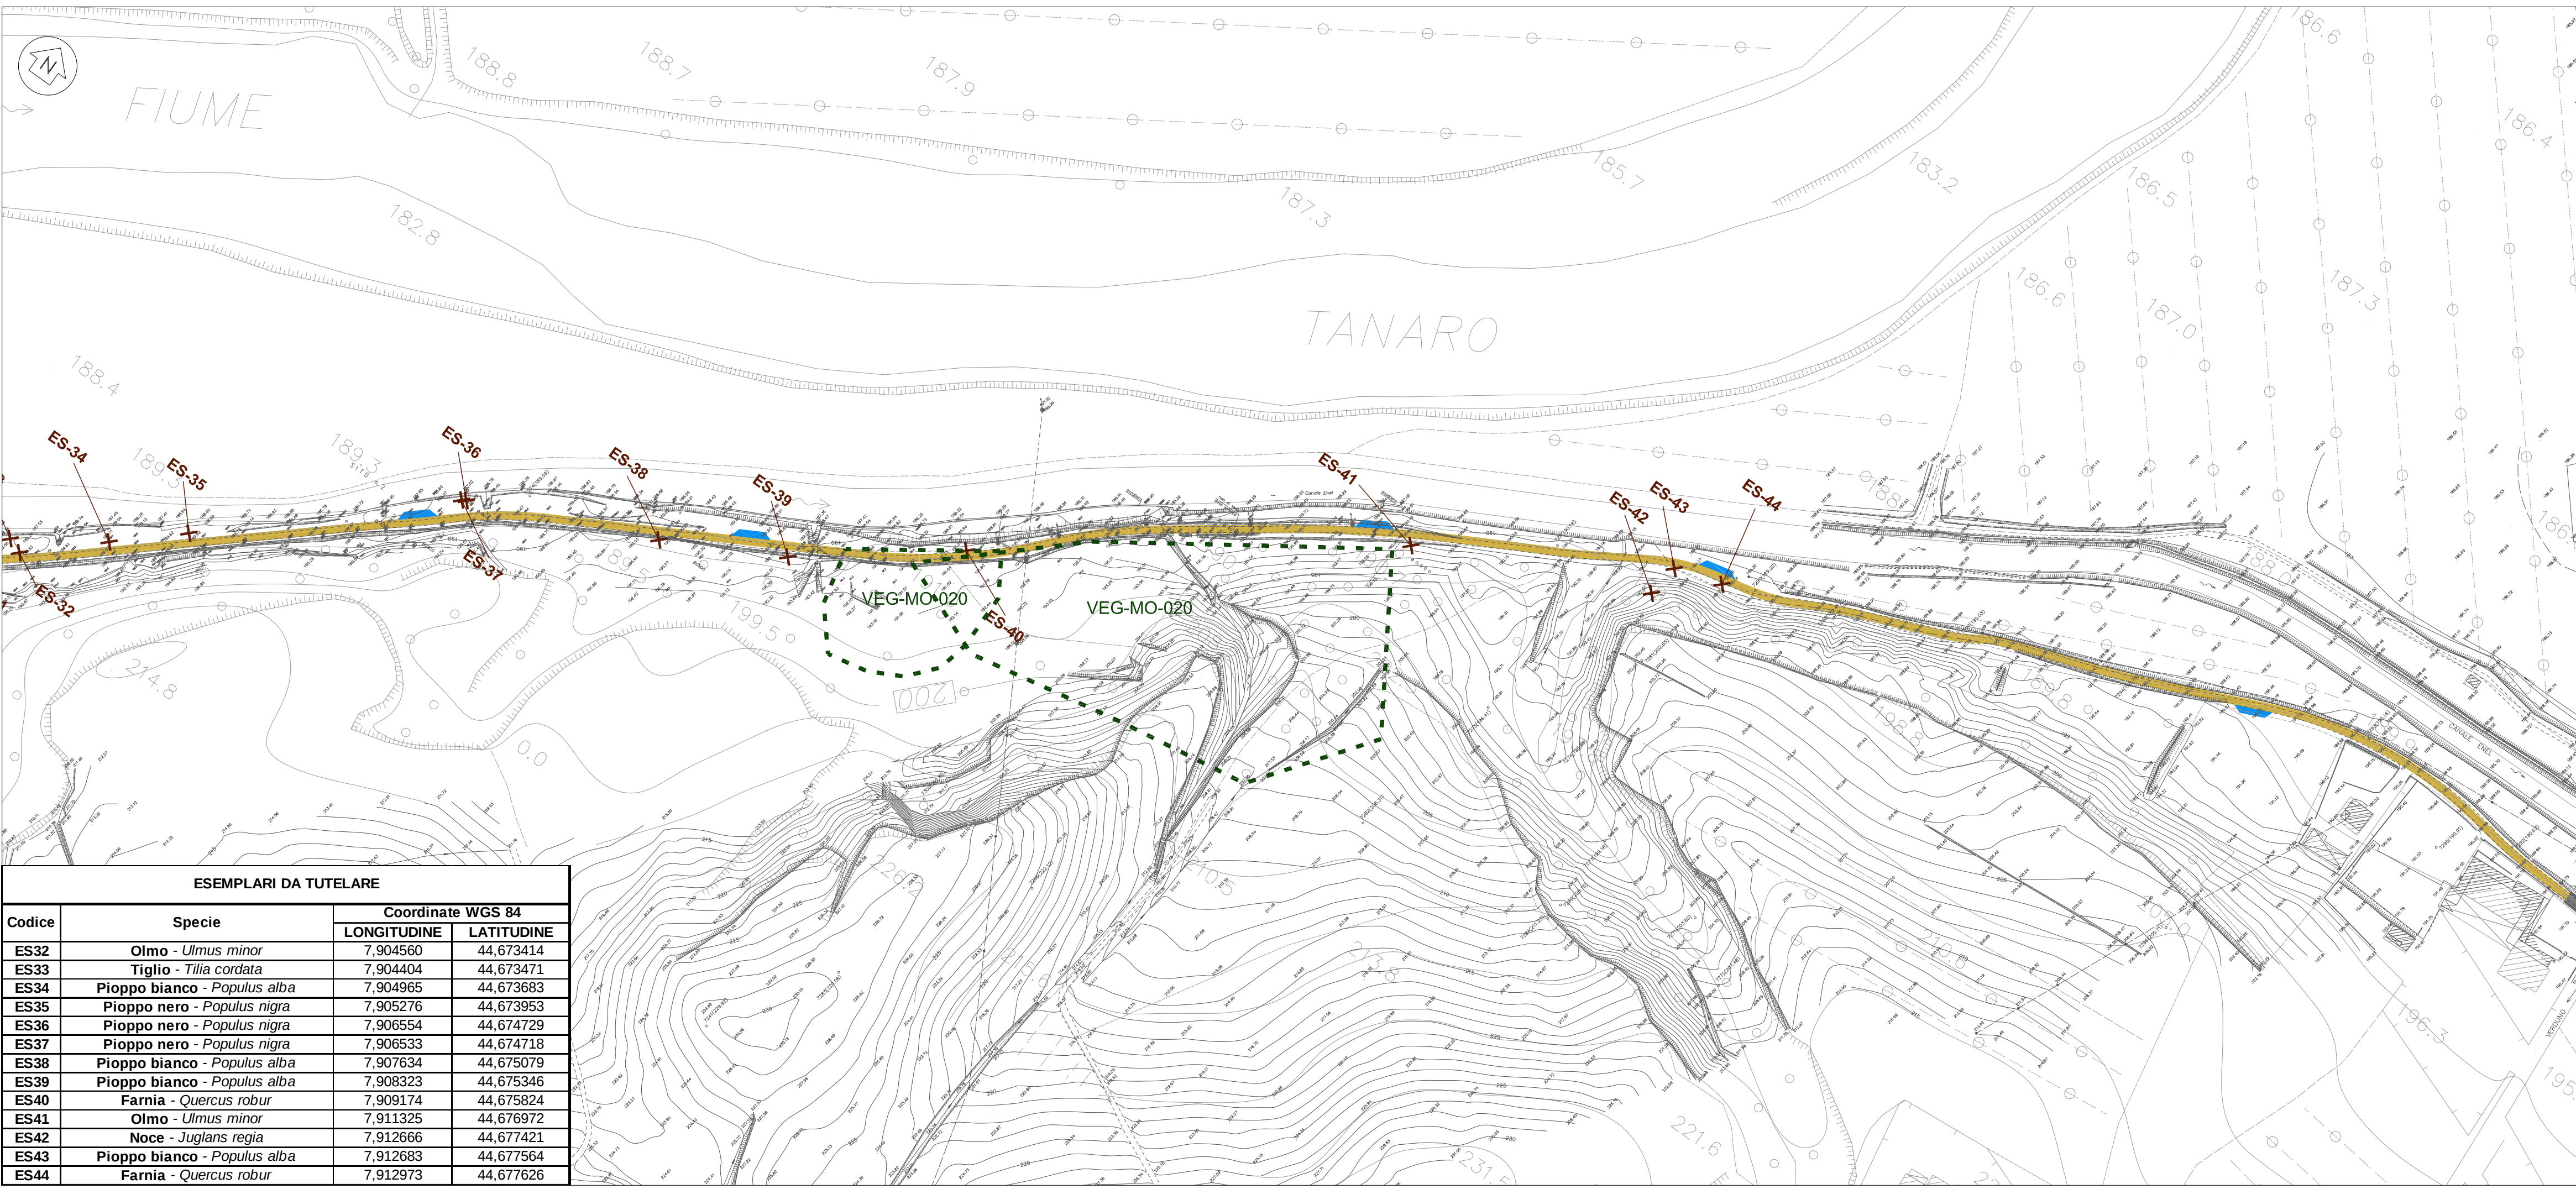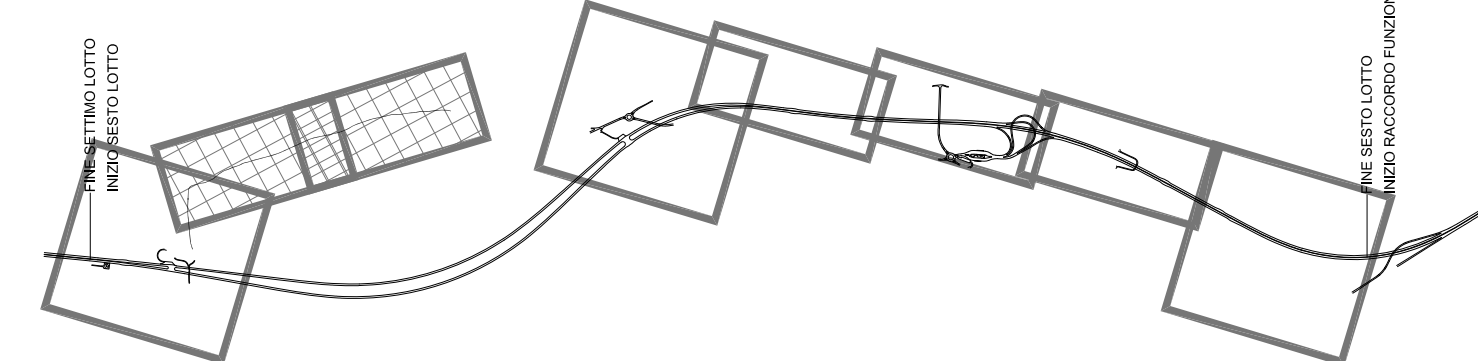

Autostrada Asti-Cuneo

REGIONE PIEMONTE

PROVINCIA DI ASTI **PROVINCIA DI CUNEO**

COLLEGAMENTO AUTOSTRADALE ASTI - CUNEO

TRONCO II A21 (ASTI EST) - A6 (MARENE)

LOTTO 6 RODDI - DIGA ENEL

PROGETTO ESECUTIVO

INTERVENTI DI INSERIMENTO PAESAGGISTICO E AMBIENTALE

OPERE A VERDE COMPLEMENTARI E D'INSERIMENTO PAESAGGISTICO

TRASFORMAZIONE D'USO DEL BOSCO - RILIEVI VEGETAZIONALI

TAV. 2 DI 5

Aggiornato:	Data:	Descrizione:	Redatto:	Controllato:	Approvato:	Codifica:
00	Apr. 2013	EMISSIONE	Ing. Schibola	Ing. Spoglianti	Ing. Ghislandi	2.6
Aggiornato:	Data:	Descrizione:	Redatto:	Controllato:	Approvato:	2.6
Aggiornato:	Data:	Descrizione:	Redatto:	Controllato:	Approvato:	2.6
Aggiornato:	Data:	Descrizione:	Redatto:	Controllato:	Approvato:	2.6

PROGETTISTA e RESP. INTEGRAZIONE PRESTAZIONI SPECIALISTICHE:

Dott. Ing. Enrico Ghislandi

Albo di Milano

N° A 16993

CONCESSIONARIA:

Autostrada Asti-Cuneo