

ESEMPLARI DA TUTELARE			
Codice	Specie	Coordinate WGS 84	
		LONGITUDINE	LATITUDINE
ES54	Farnia - <i>Quercus robur</i>	7,965905	44,687520
ES55	Pioppo tremolo - <i>Populus tremula</i>	7,966543	44,687620
ES56	Farnia - <i>Quercus robur</i>	7,968948	44,687591
ES57	Farnia - <i>Quercus robur</i>	7,969430	44,687619
ES58	Farnia - <i>Quercus robur</i>	7,969716	44,687138
ES59	Farnia - <i>Quercus robur</i>	7,969927	44,687176
ES60	Farnia - <i>Quercus robur</i>	7,970161	44,687209
ES61	Farnia - <i>Quercus robur</i>	7,973604	44,688069
ES62	Farnia - <i>Quercus robur</i>	7,976342	44,687644

ELEMENTI INTERFERITI			
Codice	Specie	Coordinate WGS 84	
		LONGITUDINE	LATITUDINE
EI14	Farnia - <i>Quercus robur</i>	7,969719	44,687762
EI15	Farnia - <i>Quercus robur</i>	7,975628	44,686998
EI16	Farnia - <i>Quercus robur</i>	7,976237	44,686803

LEGENDA:

- ES-00 Esemplari da tutelare
- ES-01 Bosco ai sensi della L.R. 10 febbraio 2009, n. 4-Art.3
- ES-02 Bosco oggetto di trasformazioni d'uso ai sensi della L.R. 10 febbraio 2009, n. 4-Art.3 e Art 19
- ES-03 Vegetazione spontanea residuale
- ES-04 Vegetazione spontanea residuale interferita
- AS00 Rilievi dendrometrici
- EI-00 Elementi interferiti
- ES-05 Legnose agrarie con interesse paesaggistico da tutelare - Noccioli
- ES-06 Legnose agrarie con interesse paesaggistico da tutelare - Noceti
- ES-07 Vivaio
- ES-08 Vegetazione spontanea residuale igrofila interferita
- ES-09 Punti di ripresa fotografica

Arete oggetto di approfondimento da parte del Monitoraggio della vegetazione


- VEG-MO-010
- VEG-MO-020

Sistema della Cantierizzazione

- Arete di cantiere
- Viabilità esistenti adeguate per la cantierizzazione da ripristinare a strade bianche
- Piste nuove di cantiere ripristinate a strade bianche di accesso per la manutenzione
- Nuovo stradello di accesso per la manutenzione delle aree a verde
- Piste smantellate a fine lavori
- Adeguamento strade esistenti



Foto 1: Area umida esistente oggetto di ritombamento

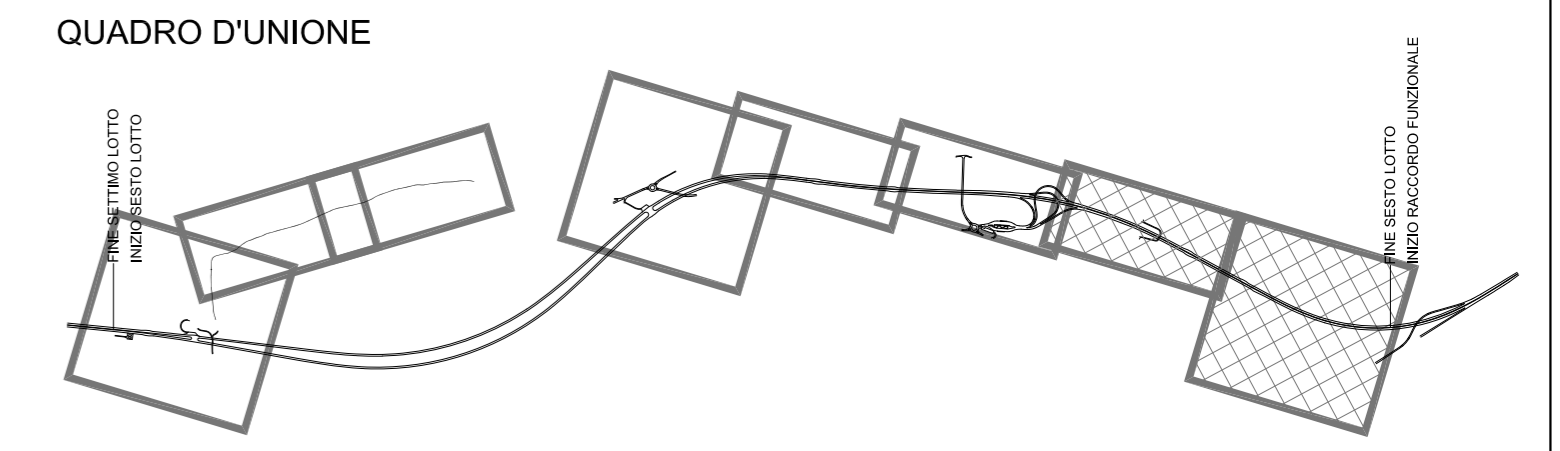

Autostrada Asti-Cuneo

REGIONE PIEMONTE

PROVINCIA DI ASTI PROVINCIA DI CUNEO

COLLEGAMENTO AUTOSTRADALE ASTI - CUNEO

TRONCO II A21 (ASTI EST) - A6 (MARENE)

LOTTO 6 RODDI - DIGA ENEL

PROGETTO ESECUTIVO

INTERVENTI DI INSERIMENTO PAESAGGISTICO E AMBIENTALE

OPERE A VERDE COMPLEMENTARI E D'INSERIMENTO PAESAGGISTICO

TRASFORMAZIONE D'USO DEL BOSCO - RILEVI VEGETAZIONALI

TAV. 5 DI 5

Aggiornato: 00	Data: Apr. 2013	Descrizione: EMISSIONE	Redatto: Ing. Schibuola	Controllato: Ing. Spoglianti	Approvato: Ing. Ghislandi	Codice: 2,6	E	d	F.2.1.63
Aggiornato:	Data:	Descrizione:	Redatto:	Controllato:	Approvato:	Lotto:	Prog.	Tip	Elaborato
Aggiornato:	Data:	Descrizione:	Redatto:	Controllato:	Approvato:	Data: Marzo 2015			
Aggiornato:	Data:	Descrizione:	Redatto:	Controllato:	Approvato:	Scala: 1:2000			

PROGETTISTA e RESP. INTEGRAZIONE PRESTAZIONI SPECIALISTICHE:
Dott. Ing. Enrico Ghislandi
Albo di Milano
N° A 16993

CONCESSIONARIA:
Autostrada Asti-Cuneo