
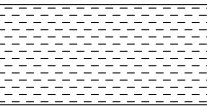
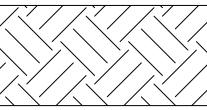
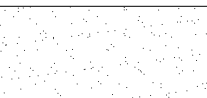



LEGENDA

-  Terreno vegetale
-  Substrato naturale
-  Terreno di scavo/scotico


Sez. A - A : duna in terreno di scotico
scala 1:50

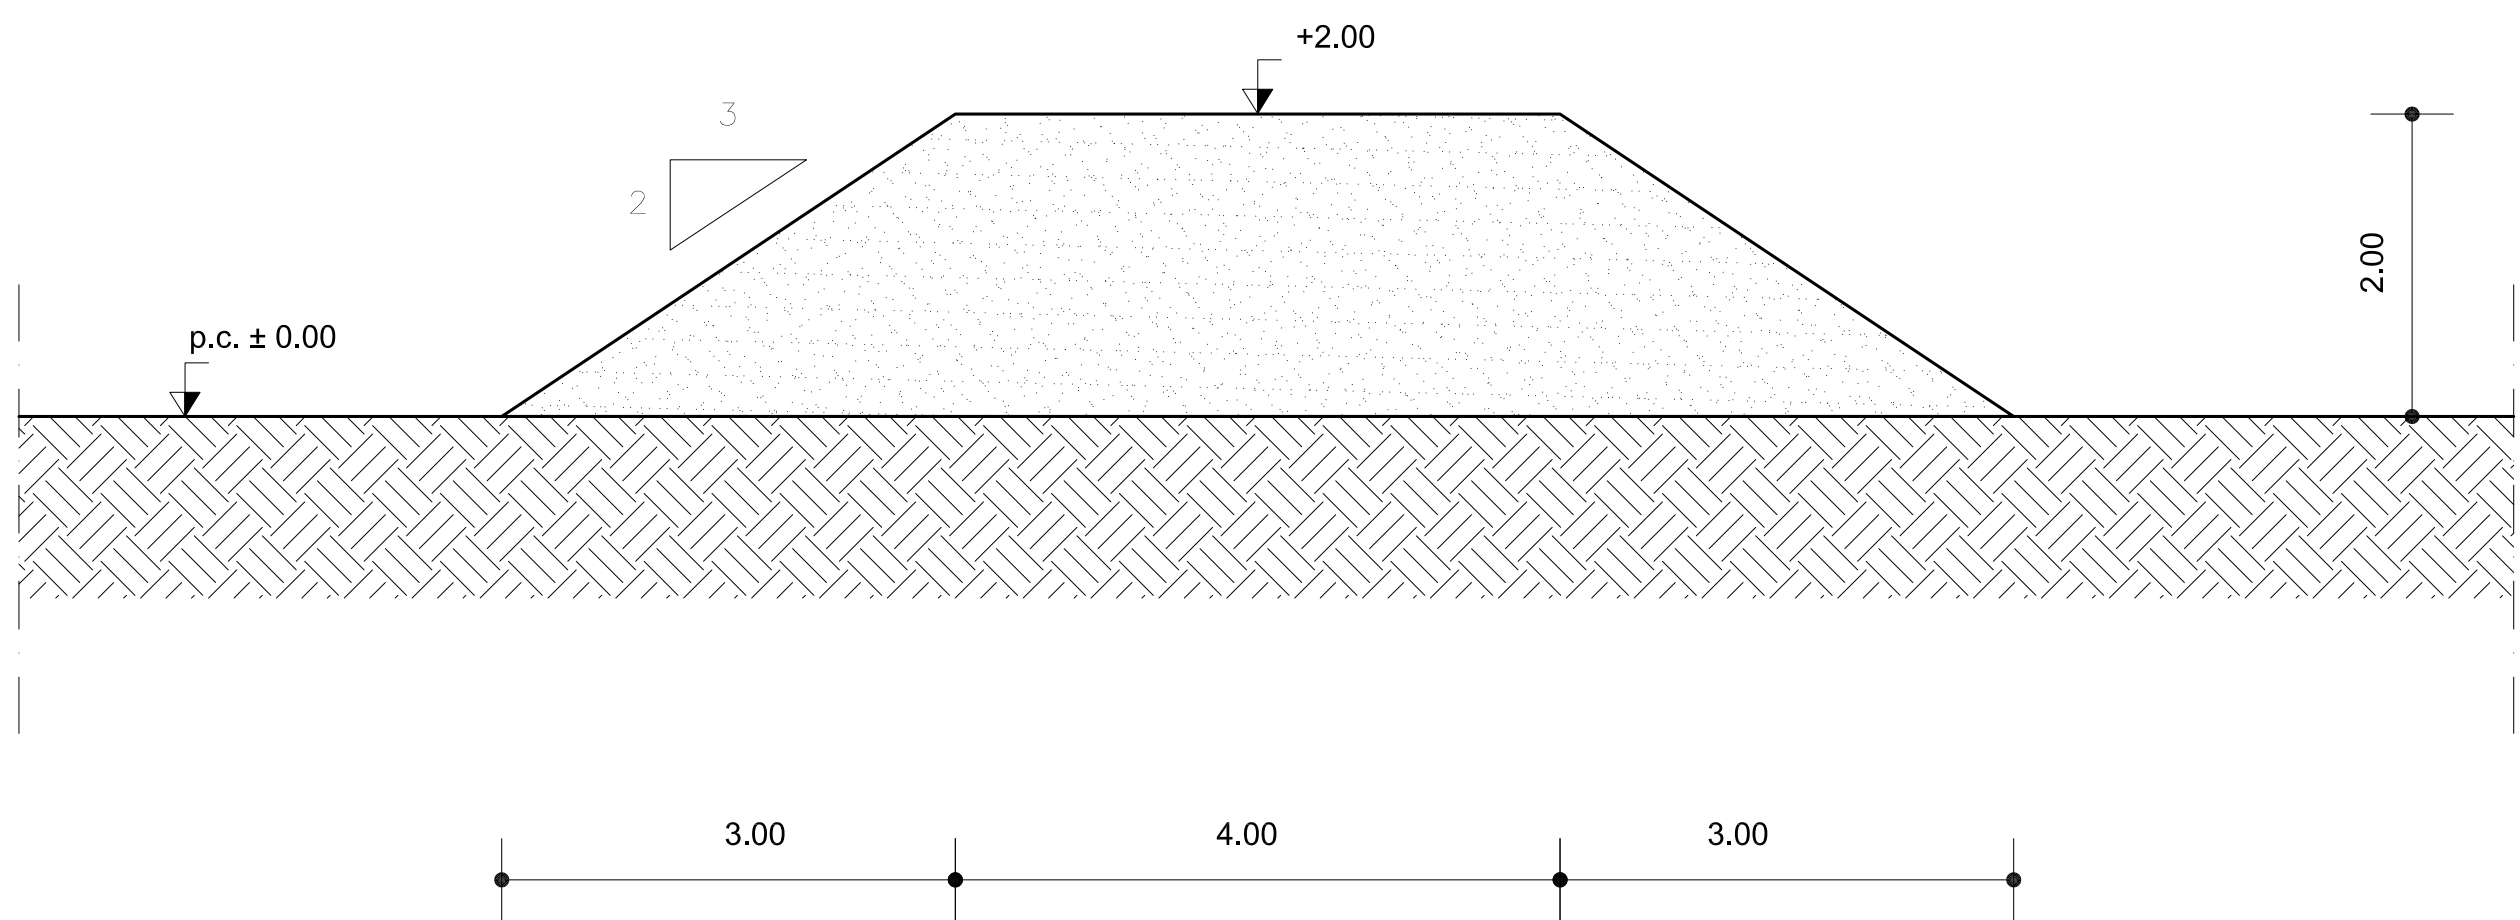


Sez. B - B
scala 1:50

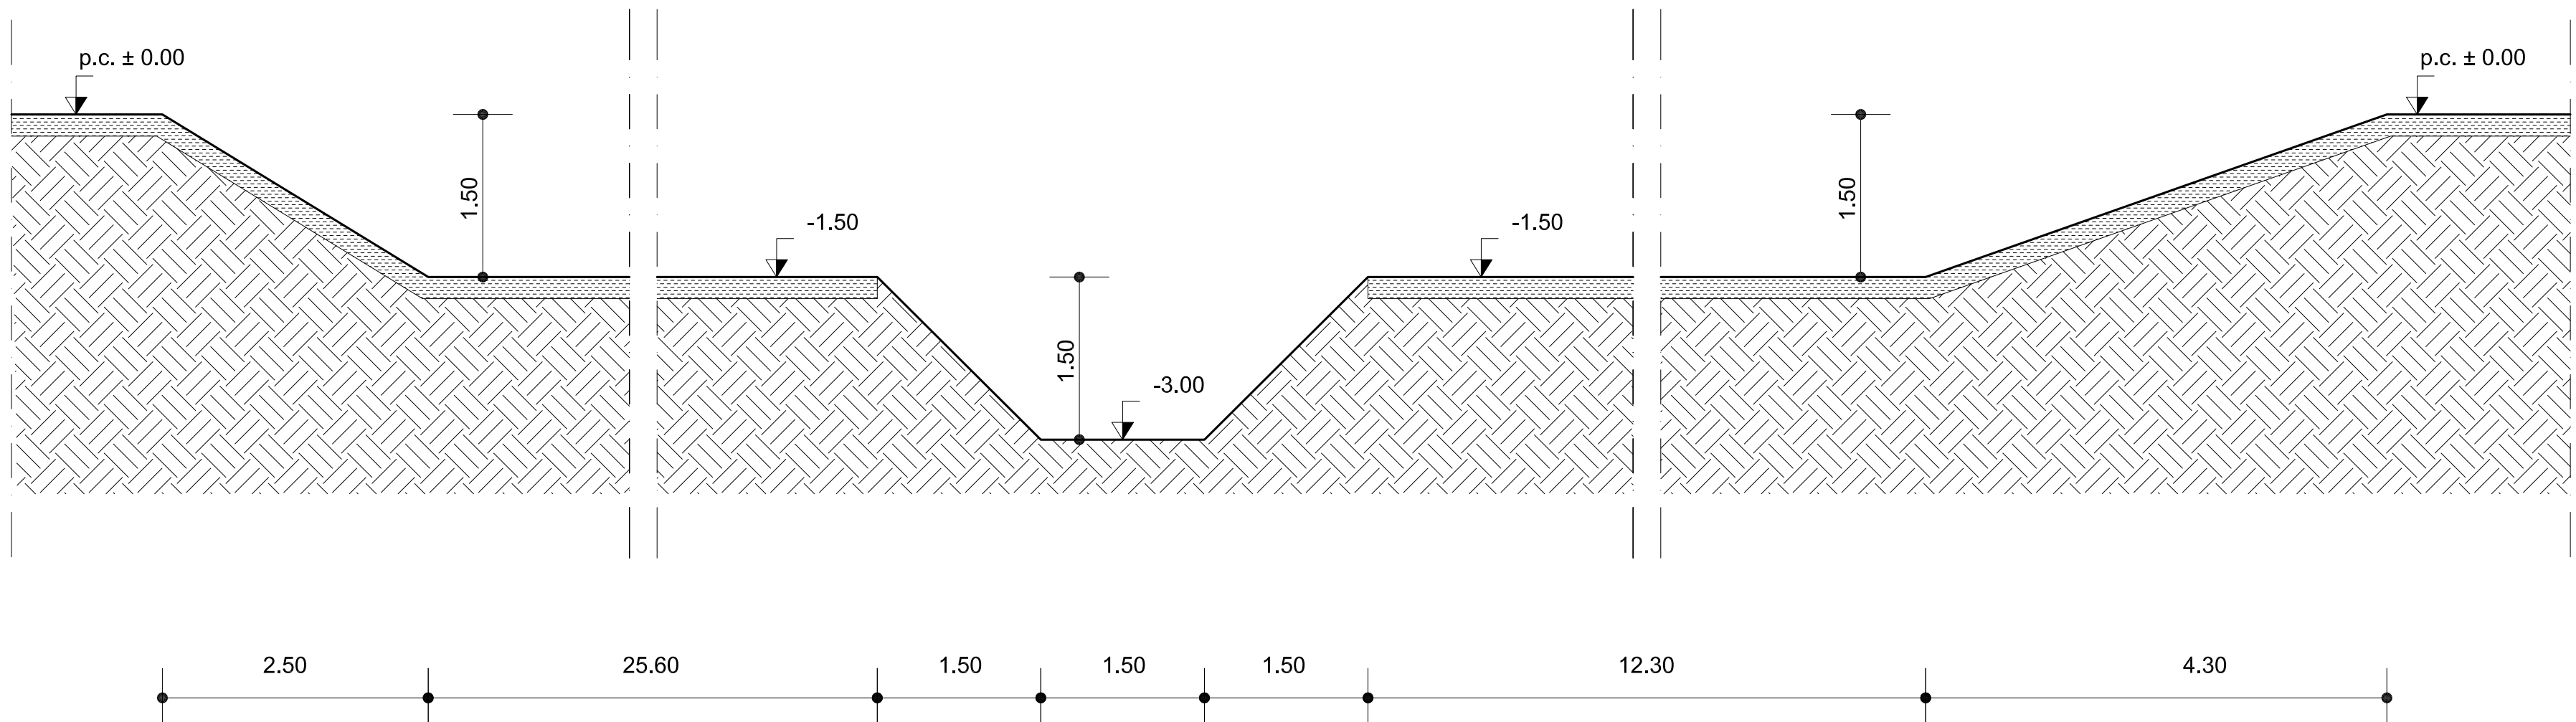


Sez. C - C
scala 1:50

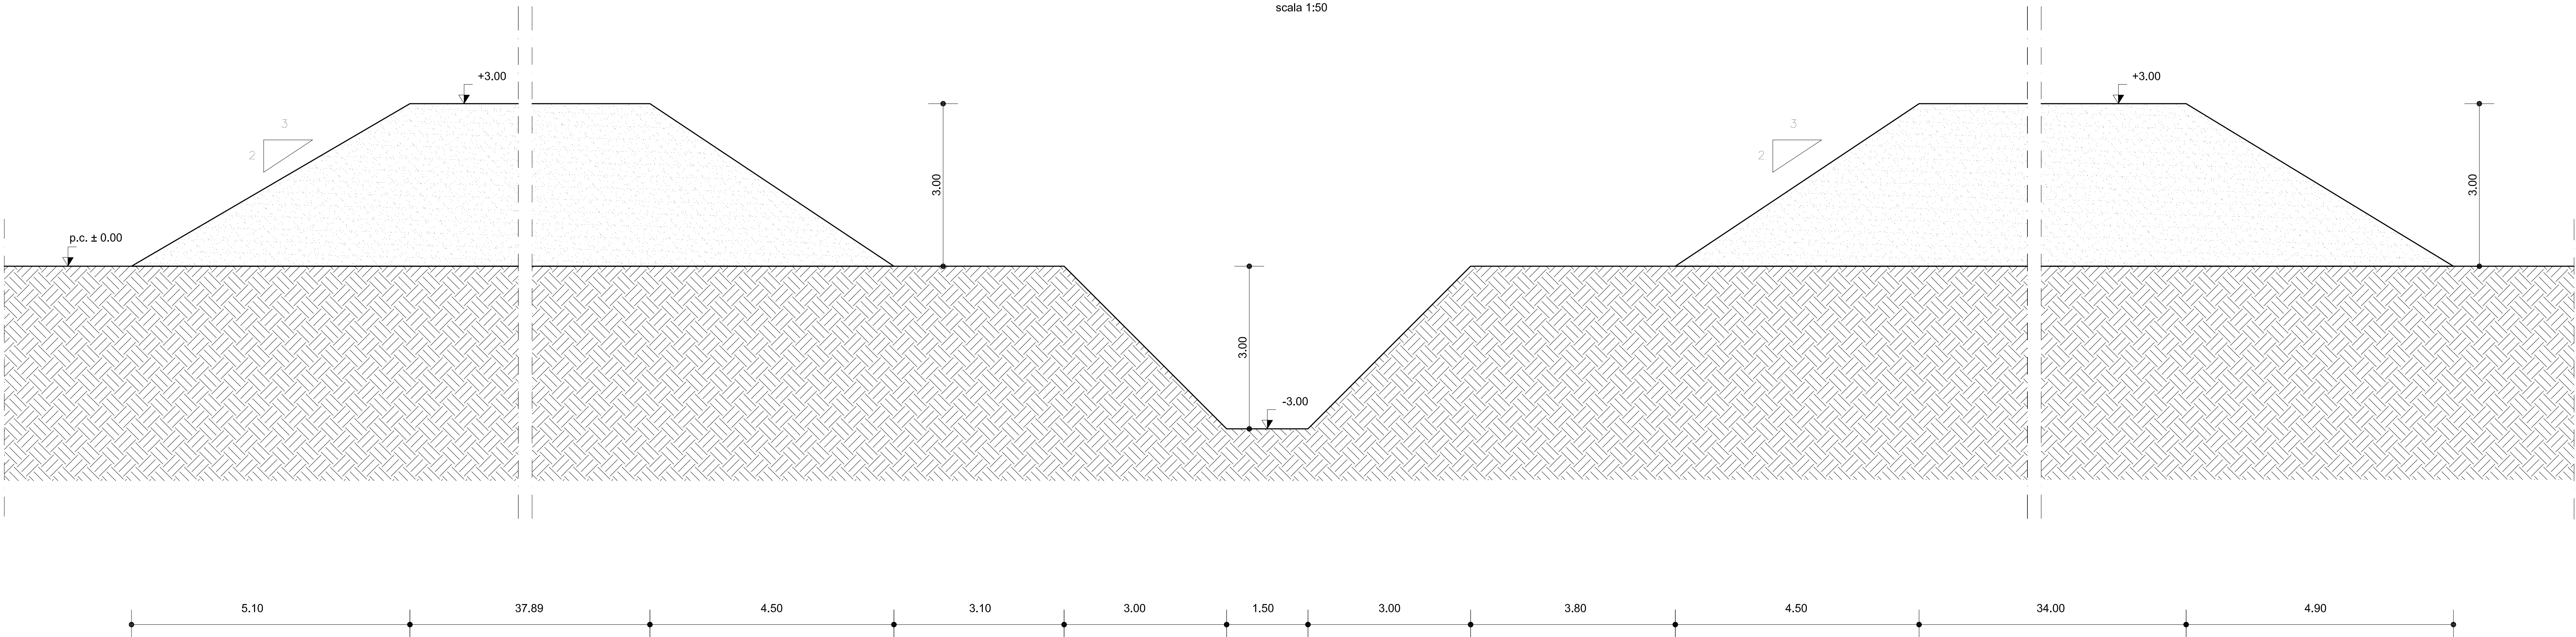


Sez. D - D
scala 1:100

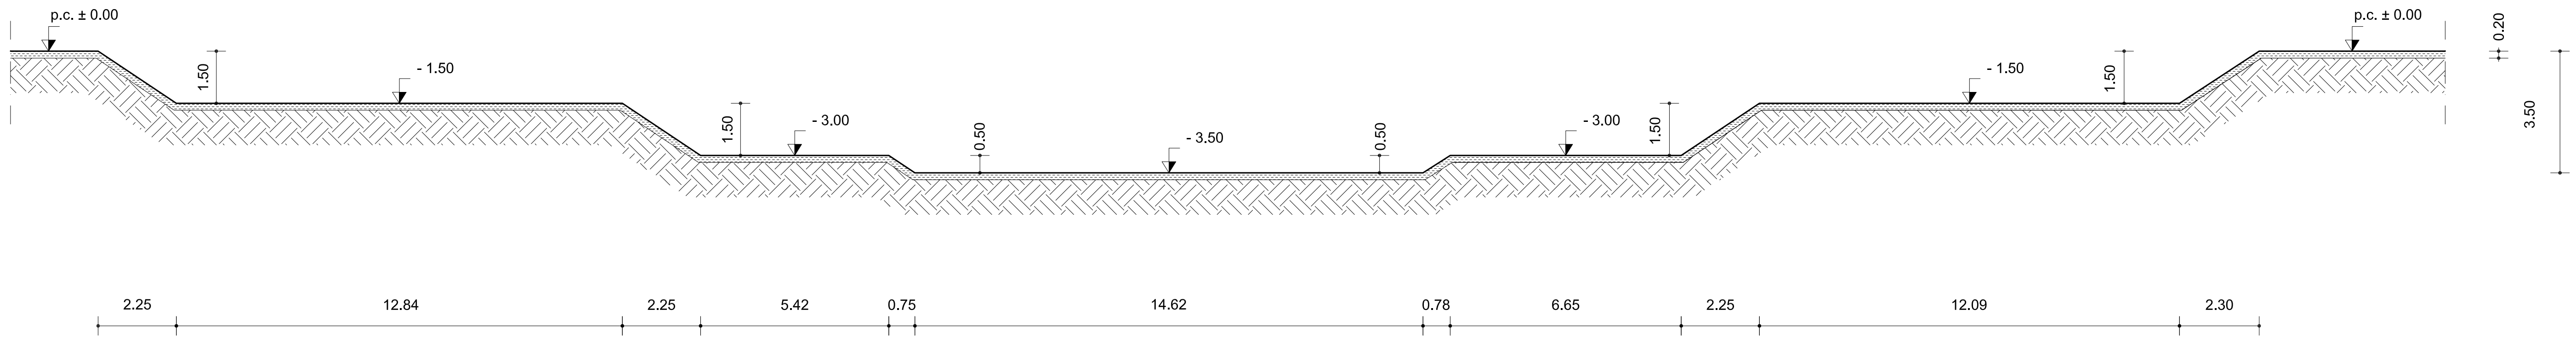

Sez. E - E
scala 1:100

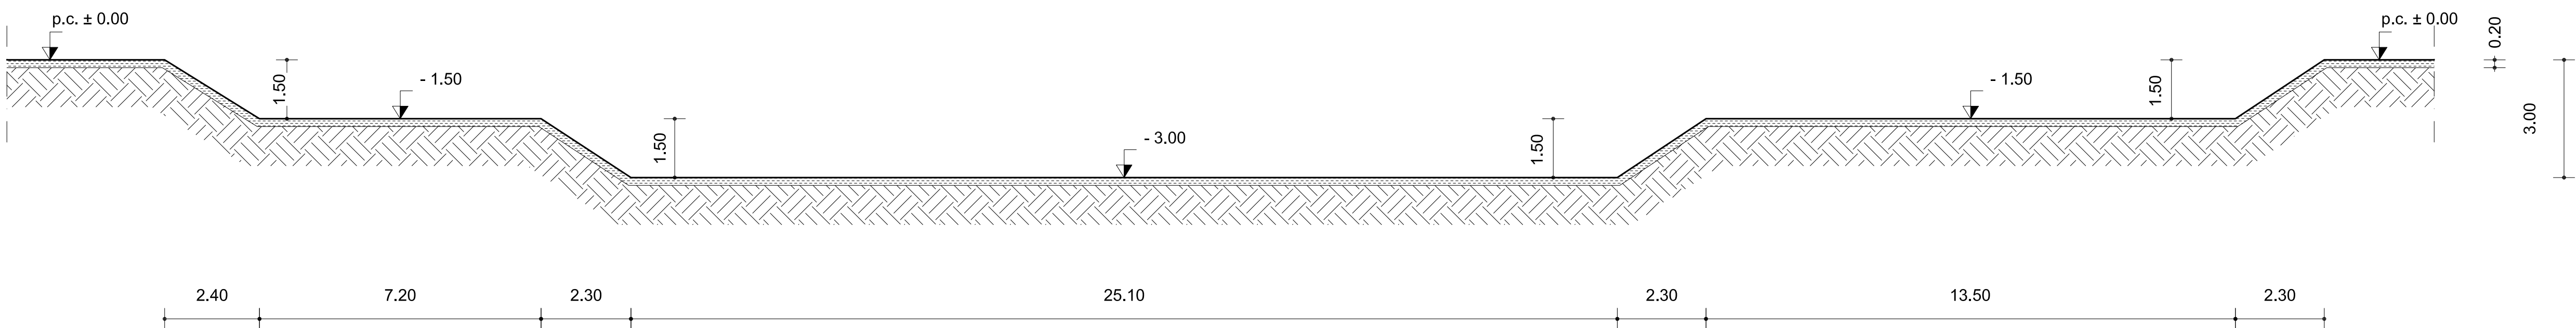

PROVINCIA DI ASTI

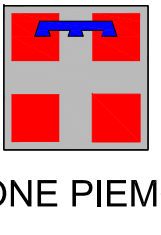

REGIONE PIEMONTE



PROVINCIA DI CUNEO

COLLEGAMENTO AUTOSTRADALE
ASTI - CUNEO

TRONCO II A21 (ASTI EST) - A6 (MARENE)
LOTTO 6 RODDI - DIGA ENEL

PROGETTO ESECUTIVO
INTERVENTI DI INSERIMENTO PAESAGGISTICO E AMBIENTALE

OPERE A VERDE COMPLEMENTARI E D'INSERIMENTO PAESAGGISTICO

AREA UMIDA
SEZIONI E PROFILI TAV. 1/2

Agente	Data	Descrizione	Progetto	Controllo	Approvazione	Scale	Unità	Prosp.	Stato
Agente	01	EMERSONE	Ing. Schiavini	Ing. Scordani	Ing. Ghislandi	2.6	[E]	[D]	[F.2.1.72]
Agente	Data	Descrizione	Progetto	Controllo	Approvazione				Marzo 2015
Agente	Data	Descrizione	Progetto	Controllo	Approvazione				VARIE

PROGETTISTA e RESP. INTEGRAZIONE PRESTAZIONI SPECIALISTICHE:
Dott. Ing. Enrico Ghislandi
Albo di Milano
N° A. 10593



CONCESSIONARIA:

