


ACQUEDOTTO			SIMBOLOGIA INTERFERENZE		
Acr	CONDOTTA ACCIAIO	POZZETTO ESISTENTE	Acrp	CONDOTTA ACCIAIO PROVVISORIA	POZZETTO DI PROGETTO
Ape	CONDOTTA POLIETILENE	POZZETTO ESISTENTE	Apep	CONDOTTA POLIETILENE PROVVISORIA	POZZETTO DI PROGETTO
Agh	CONDOTTA GHISA	POZZETTO ESISTENTE	Aghp	CONDOTTA GHISA PROVVISORIA	POZZETTO DI PROGETTO
Aet	CONDOTTA ETENIT	POZZETTO ESISTENTE	Aetp	CONDOTTA ETENIT PROVVISORIA	POZZETTO DI PROGETTO
Avt	CONDOTTA VETRORESINA	POZZETTO ESISTENTE	Avtp	CONDOTTA VETRORESINA PROVVISORIA	POZZETTO DI PROGETTO
Afe	CONDOTTA FERRO	POZZETTO ESISTENTE	Afep	CONDOTTA FERRO PROVVISORIA	POZZETTO DI PROGETTO
Apv	CONDOTTA PVC	POZZETTO ESISTENTE	Apvp	CONDOTTA PVC PROVVISORIA	POZZETTO DI PROGETTO
FOGNAIURA			FOGNAIURA		
Fca	CONDOTTA C.A.	POZZETTO ESISTENTE	Fcap	CONDOTTA C.A. PROVVISORIA	POZZETTO DI PROGETTO
Fda	CONDOTTA GLS	POZZETTO ESISTENTE	Fdap	CONDOTTA GLS PROVVISORIA	POZZETTO DI PROGETTO
Fgh	CONDOTTA GHISA	POZZETTO ESISTENTE	Fghp	CONDOTTA GHISA PROVVISORIA	POZZETTO DI PROGETTO
Fte	CONDOTTA ETENIT	POZZETTO ESISTENTE	Ftep	CONDOTTA ETENIT PROVVISORIA	POZZETTO DI PROGETTO
Ffe	CONDOTTA FERRO	POZZETTO ESISTENTE	Ffep	CONDOTTA FERRO PROVVISORIA	POZZETTO DI PROGETTO
Fpv	CONDOTTA PVC	POZZETTO ESISTENTE	Fpvp	CONDOTTA PVC PROVVISORIA	POZZETTO DI PROGETTO
METANODOTTO			METANODOTTO		
Mcr	CONDOTTA ACCIAIO	VALVOLA ESISTENTE	Mcrp	CONDOTTA ACCIAIO PROVVISORIA	VALVOLA DI PROGETTO
Mpe	CONDOTTA PEAD	VALVOLA ESISTENTE	Mpep	CONDOTTA PEAD PROVVISORIA	VALVOLA DI PROGETTO
ELETTRODOTTO			ELETTRODOTTO		
Eat	LINEA ALTA TENSIONE	VALVOLA ESISTENTE	Eatp	LINEA ALTA TENSIONE PROVVISORIA	VALVOLA DI PROGETTO
Emt	LINEA MEDIA TENSIONE ENEL	VALVOLA ESISTENTE	Emtp	LINEA MEDIA TENSIONE ENEL PROVVISORIA	VALVOLA DI PROGETTO
Em	LINEA MEDIA TENSIONE ENEL	VALVOLA ESISTENTE	Emp	LINEA MEDIA TENSIONE ENEL PROVVISORIA	VALVOLA DI PROGETTO
Ebt	LINEA BASSA TENSIONE ENEL	VALVOLA ESISTENTE	Ebtp	LINEA BASSA TENSIONE ENEL PROVVISORIA	VALVOLA DI PROGETTO
TELEFONIA			TELEFONIA		
Tp	LINEA TELEFONICA	VALVOLA ESISTENTE	Tpp	LINEA TELEFONICA PROVVISORIA	VALVOLA DI PROGETTO
FIBRE OTICHE			FIBRE OTICHE		
Op	LINEA FIBRE OTICHE	VALVOLA ESISTENTE	Opp	LINEA FIBRE OTICHE PROVVISORIA	VALVOLA DI PROGETTO

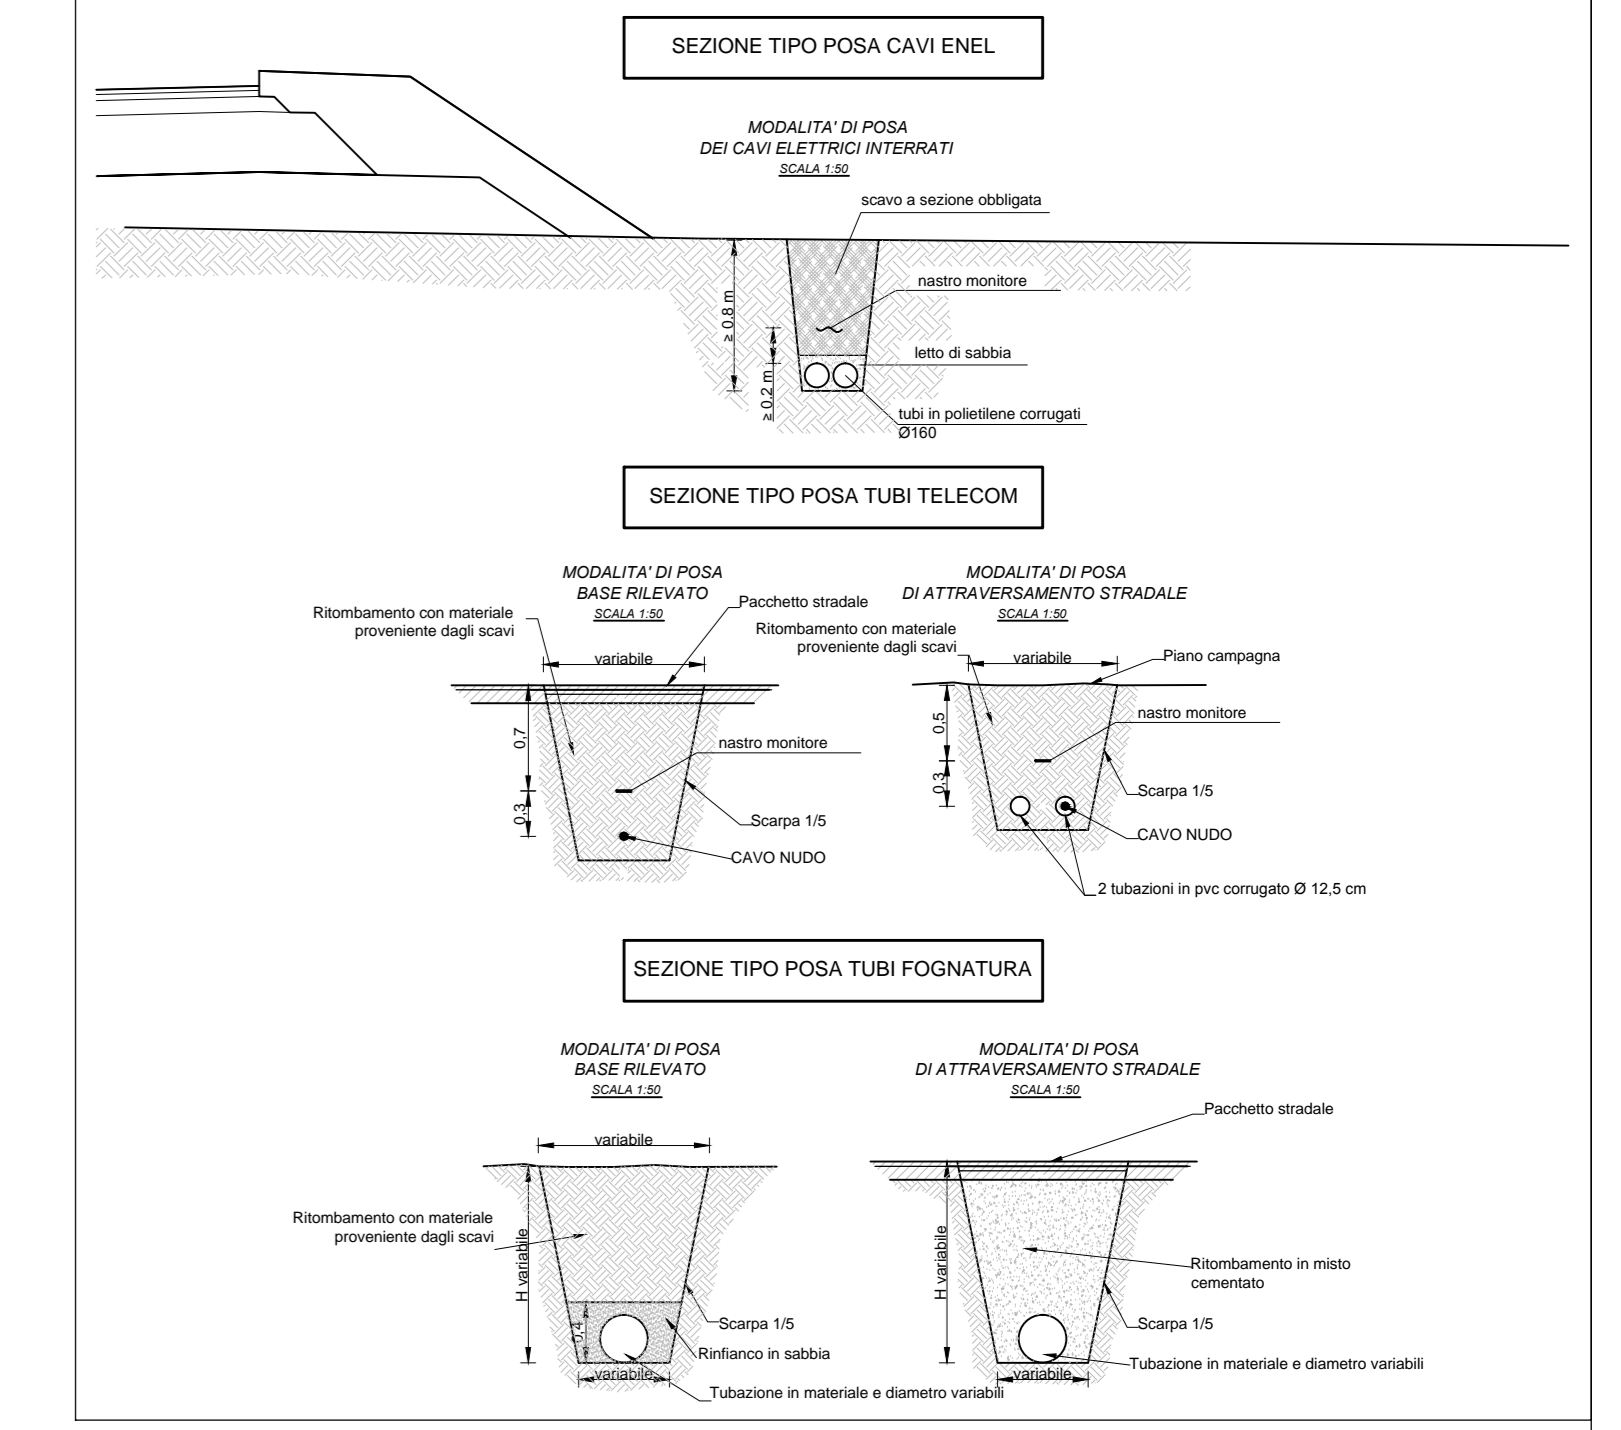



Autostrada Asti-Cuneo



PROVINCIA DI ASTI



REGIONE PIEMONTE



PROVINCIA DI CUNEO

**COLLEGAMENTO AUTOSTRADALE
ASTI - CUNEO**

TRONCO II A21 (ASTI EST) - A6 (MARENE)
LOTTO 6 RODDI - DIGA ENEL

**PROGETTO ESECUTIVO
SERVIZI INTERFERITI**

PLANIMETRIA DI INDIVIDUAZIONE DEI SERVIZI INTERFERITI
STATO DI FATTO
Tavola 1

Approvato: 00	Data: 01	Descrizione: EMISSIONE	Revisione: 01	Completato: 01	Approvato: 01	Completato: 01	Scale: Z. 6	Edizione: [E] - [d] - [J.1.1.01]
Approvato: 01	Data: 01	Descrizione: Rev. a seguito Verifica Assogestibilità	Revisione: 01	Completato: 01	Approvato: 01	Completato: 01	Scale: 1:2000	Edizione: Marzo 2015

PROGETTISTA e RESP. INTEGRAZIONE PRESTAZIONI SPECIALISTICHE:
Dot. Ing. Enrico Ghislandi
Albo di Milano
N° A 16993

CONCESSIONARIA:
