

ACQUEDOTTO

A dt	CONDOTTA ACCIAIO	A dt	CONDOTTA ACCIAIO	A dt	CONDOTTA ACCIAIO
A dt	CONDOTTA ACCIAIO	A dt	CONDOTTA ACCIAIO	A dt	CONDOTTA ACCIAIO
A dt	CONDOTTA POLIETILE	A dt	CONDOTTA POLIETILE	A dt	CONDOTTA POLIETILE
A dt	CONDOTTA GHSA	A dt	CONDOTTA GHSA	A dt	CONDOTTA GHSA
A dt	CONDOTTA ETENAT	A dt	CONDOTTA ETENAT	A dt	CONDOTTA ETENAT
A dt	CONDOTTA VETRORESINA	A dt	CONDOTTA VETRORESINA	A dt	CONDOTTA VETRORESINA
A dt	CONDOTTA FERRO	A dt	CONDOTTA FERRO	A dt	CONDOTTA FERRO
A dt	CONDOTTA PVC	A dt	CONDOTTA PVC	A dt	CONDOTTA PVC

FOGNATURA

F co	CONDOTTA C.A.	F co	CONDOTTA C.A. PROV.	F co	CONDOTTA C.A. DEFINITIVA
F cl	CONDOTTA OLS	F cl	CONDOTTA OLS PROV.	F cl	CONDOTTA OLS DEFINITIVA
F gh	CONDOTTA GHSA	F gh	CONDOTTA GHSA PROV.	F gh	CONDOTTA GHSA DEFINITIVA
F fe	CONDOTTA FERRO	F fe	CONDOTTA FERRO PROV.	F fe	CONDOTTA FERRO DEFINITIVA
F pv	CONDOTTA PVC	F pv	CONDOTTA PVC PROV.	F pv	CONDOTTA PVC DEFINITIVA

METANODOTTO

M at	CONDOTTA ACCIAIO	M at	CONDOTTA ACCIAIO	M at	CONDOTTA ACCIAIO
M pe	CONDOTTA PEAD	M pe	CONDOTTA PEAD	M pe	CONDOTTA PEAD

ELETTRODOTTO


E at	LINEA ALTA TENSIONE	E at	LINEA ALTA TENSIONE	E at	LINEA ALTA TENSIONE
E mt	LINEA MEDIA TENSIONE	E mt	LINEA MEDIA TENSIONE	E mt	LINEA MEDIA TENSIONE
E bt	LINEA BASSA TENSIONE	E bt	LINEA BASSA TENSIONE	E bt	LINEA BASSA TENSIONE

TELEFONIA

T	LINEA TELEFONICA	T	LINEA TELEFONICA	T	LINEA TELEFONICA
---	------------------	---	------------------	---	------------------

FIBRE OTTICHE

O	LINEA FIBRE OTTICHE	O	LINEA FIBRE OTTICHE	O	LINEA FIBRE OTTICHE
---	---------------------	---	---------------------	---	---------------------

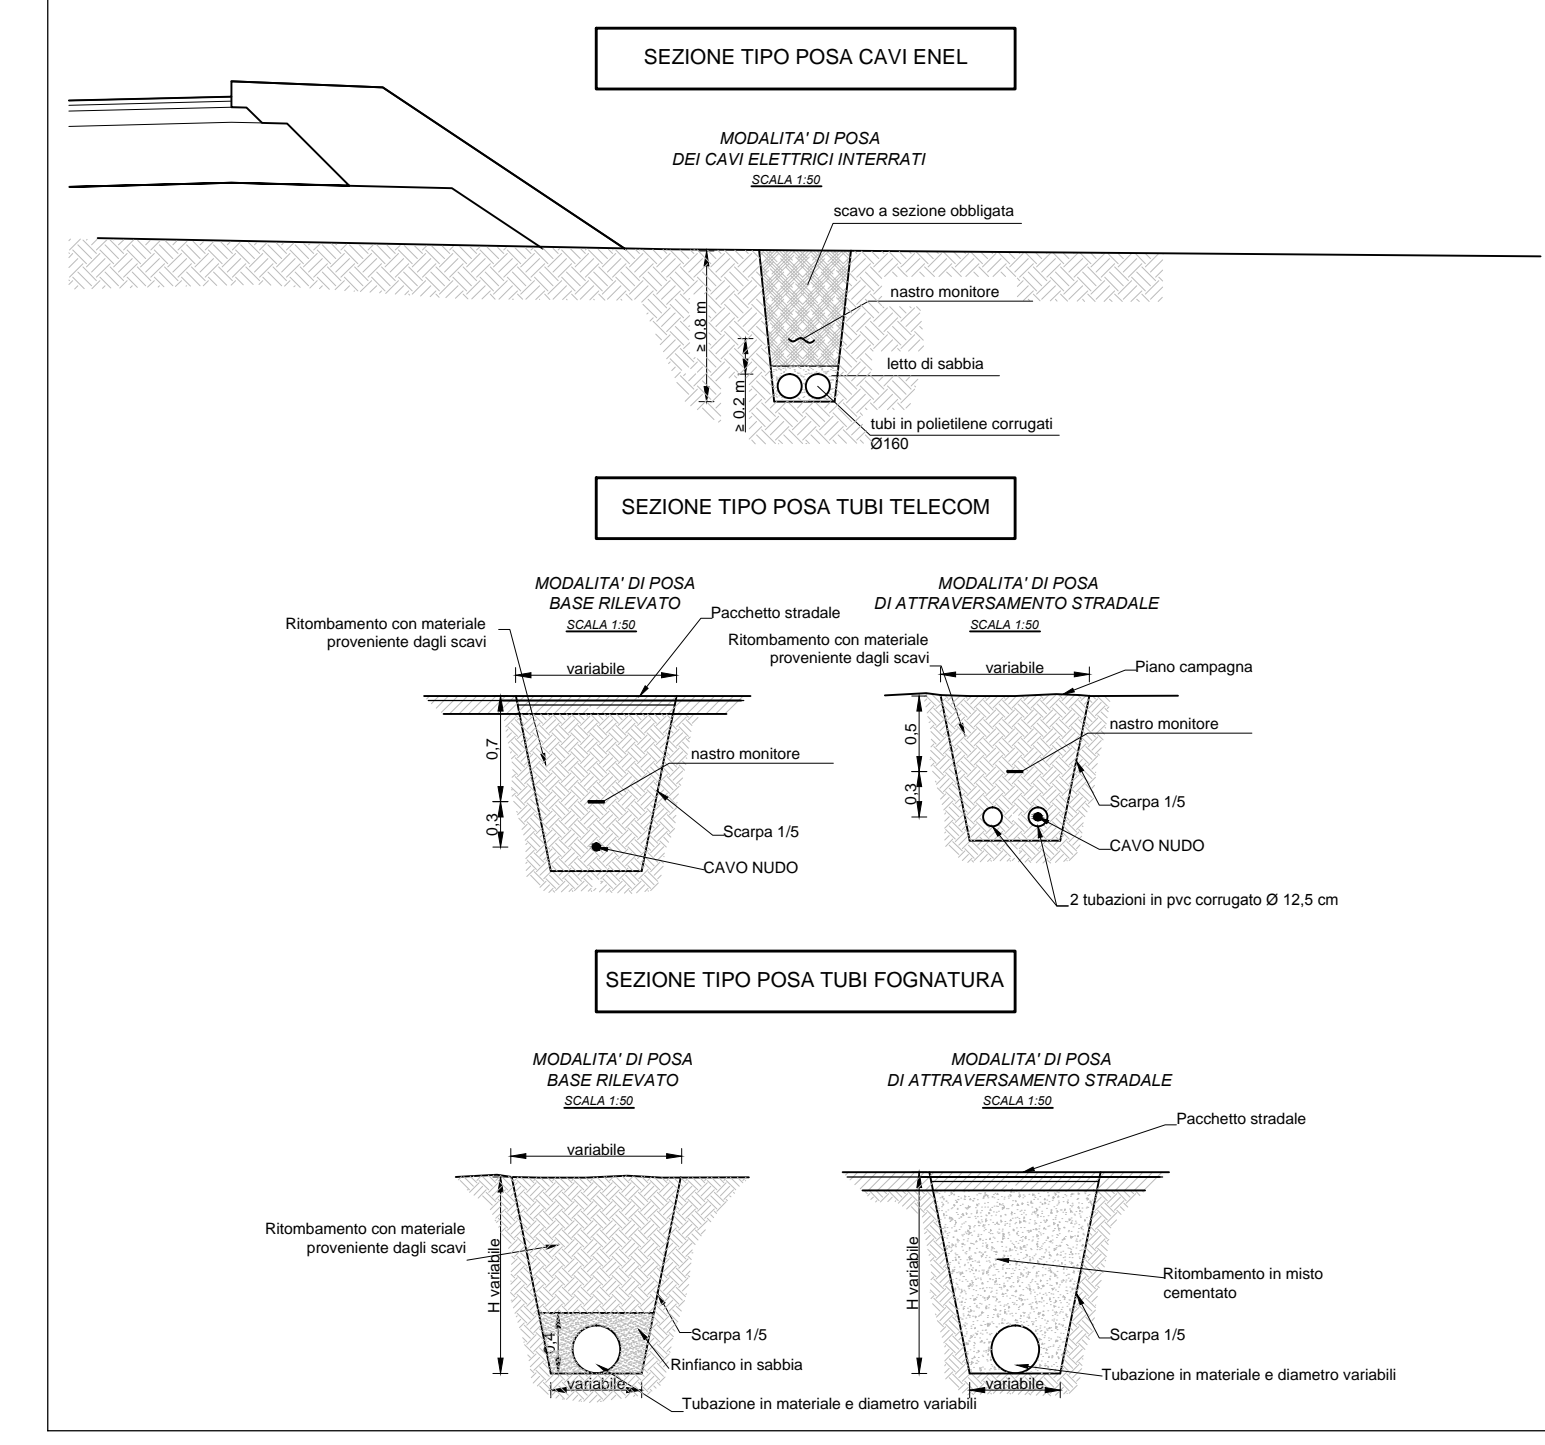

Autostrada Asti-Cuneo

PROVINCIA DI ASTI REGIONE PIEMONTE PROVINCIA DI CUNEO

**COLLEGAMENTO AUTOSTRADALE
ASTI - CUNEO**

TRONCO II A21 (ASTI EST) - A6 (MARENE)
LOTTO 6 RODDI - DIGA ENEL

**PROGETTO ESECUTIVO
SERVIZI INTERFERITI**

**PLANIMETRIA DI INDIVIDUAZIONE DEI SERVIZI INTERFERITI
STATO DI FATTO
Tavola 4**

Approvato:	00	Data:	Apr. 2013	Descrizione:	EMISSIONE	Redatto:	Ing. Tranchero	Completato:	Ing. Osses	Approvato:	Ing. Ghislandi	Scala:	2,6	Edizione:	1	Int.:	d	J.1.1.04
Approvato:	01	Data:	Marzo 2015	Descrizione:	Rev. a seguito Verifica Assogestibilità	Redatto:	Ing. Tranchero	Completato:	Ing. Osses	Approvato:	Ing. Ghislandi	Scala:		Edizione:		Int.:		Marzo 2015

PROGETTISTA & RESP. INTEGRAZIONE PRESTAZIONI SPECIALISTICHE:
Dot. Ing. Enrico Ghislandi
AEO di Milano
N° A 16993

CONCESSIONARIA:
Autostrade del Piemonte