


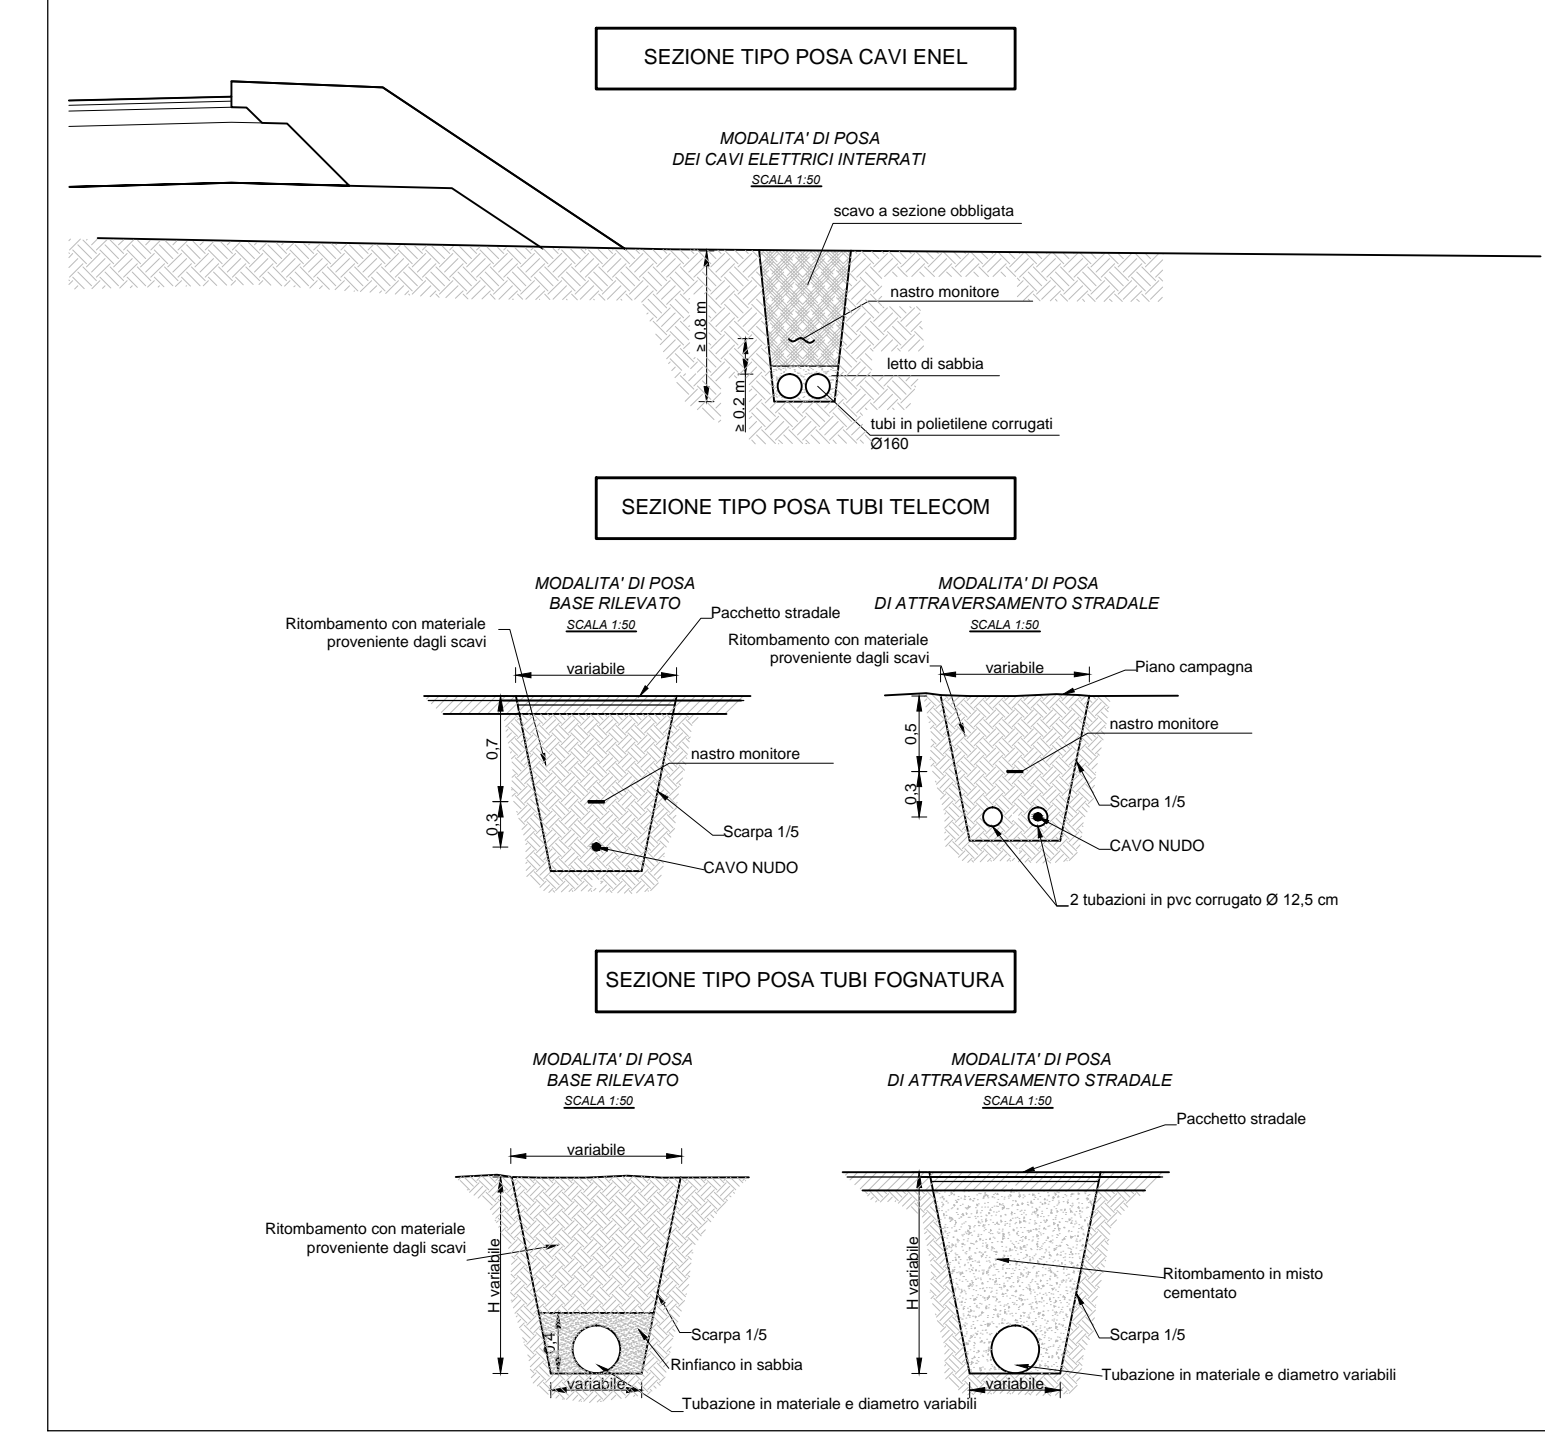

**SIMBOLOGIA INTERFERENZE**

|                                  |  |   |  |
|----------------------------------|--|---|--|
| <b>ACQUEDOTTO</b>                | <b>CONDOTTA ACCIAIO RIVESTITO</b>            | <b>CONDOTTA ACCIAIO RIVESTITO PROVVISORIA</b> | <b>CONDOTTA ACCIAIO RIVESTITO DEFINITIVA</b> |
| <b>CONDOTTA POLIETILENE</b>      | <b>CONDOTTA POLIETILENE PROVVISORIA</b>      | <b>CONDOTTA POLIETILENE DEFINITIVA</b>        |  |
| <b>CONDOTTA GHSA</b>             | <b>CONDOTTA GHSA PROVVISORIA</b>             | <b>CONDOTTA GHSA DEFINITIVA</b>               |  |
| <b>CONDOTTA ETENET</b>           | <b>CONDOTTA ETENET PROVVISORIA</b>           | <b>CONDOTTA ETENET DEFINITIVA</b>             |  |
| <b>CONDOTTA VETRORESINA</b>      | <b>CONDOTTA VETRORESINA PROVVISORIA</b>      | <b>CONDOTTA VETRORESINA DEFINITIVA</b>        |  |
| <b>CONDOTTA FERRO</b>            | <b>CONDOTTA FERRO PROVVISORIA</b>            | <b>CONDOTTA FERRO DEFINITIVA</b>              |  |
| <b>CONDOTTA PVC</b>              | <b>CONDOTTA PVC PROVVISORIA</b>              | <b>CONDOTTA PVC DEFINITIVA</b>                |  |
| <b>POZZETTO ESISTENTE</b>        | <b>POZZETTO PROVVISORIO</b>                  | <b>POZZETTO DI PROGETTO</b>                   |  |
| <b>FOGNATURA</b>                 |  |   |  |
| <b>CONDOTTA C.A.</b>             | <b>CONDOTTA C.A. PROVVISORIA</b>             | <b>CONDOTTA C.A. DEFINITIVA</b>               |  |
| <b>CONDOTTA OLS</b>              | <b>CONDOTTA OLS PROVVISORIA</b>              | <b>CONDOTTA OLS DEFINITIVA</b>                |  |
| <b>CONDOTTA GHSA</b>             | <b>CONDOTTA GHSA PROVVISORIA</b>             | <b>CONDOTTA GHSA DEFINITIVA</b>               |  |
| <b>CONDOTTA PFC</b>              | <b>CONDOTTA PFC PROVVISORIA</b>              | <b>CONDOTTA PFC DEFINITIVA</b>                |  |
| <b>CONDOTTA PFC</b>              | <b>CONDOTTA PFC PROVVISORIA</b>              | <b>CONDOTTA PFC DEFINITIVA</b>                |  |
| <b>POZZETTO ESISTENTE</b>        | <b>POZZETTO PROVVISORIO</b>                  | <b>POZZETTO DI PROGETTO</b>                   |  |
| <b>METANODOTTO</b>               |  |   |  |
| <b>CONDOTTA ACCIAIO</b>          | <b>CONDOTTA ACCIAIO PROVVISORIA</b>          | <b>CONDOTTA ACCIAIO DEFINITIVA</b>            |  |
| <b>CONDOTTA PEAD</b>             | <b>CONDOTTA PEAD PROVVISORIA</b>             | <b>CONDOTTA PEAD DEFINITIVA</b>               |  |
| <b>VALVOLA ESISTENTE</b>         | <b>VALVOLA PROVVISORIA</b>                   | <b>VALVOLA DI PROGETTO</b>                    |  |
| <b>ELETTRODOTTO</b>              |  |   |  |
| <b>LINEA ALTA TENSIONE</b>       | <b>LINEA ALTA TENSIONE PROVVISORIA</b>       | <b>LINEA ALTA TENSIONE DEFINITIVA</b>         |  |
| <b>LINEA MEDIA TENSIONE ENEL</b> | <b>LINEA MEDIA TENSIONE ENEL PROVVISORIA</b> | <b>LINEA MEDIA TENSIONE ENEL DEFINITIVA</b>   |  |
| <b>LINEA BASSA TENSIONE ENEL</b> | <b>LINEA BASSA TENSIONE ENEL PROVVISORIA</b> | <b>LINEA BASSA TENSIONE ENEL DEFINITIVA</b>   |  |
| <b>TELEFONIA</b>                 | <b>LINEA TELEFONICA PROVVISORIA</b>          | <b>LINEA TELEFONICA DEFINITIVA</b>            |  |
| <b>FIBRE OTTICHE</b>             | <b>LINEA FIBRE OTTICHE PROVVISORIA</b>       | <b>LINEA FIBRE OTTICHE DEFINITIVA</b>         |  |



**Autostrada Asti-Cuneo**

PROVINCIA DI ASTI      REGIONE PIEMONTE      PROVINCIA DI CUNEO

**COLLEGAMENTO AUTOSTRADALE ASTI - CUNEO**

TRONCO II A21 (ASTI EST) - A6 (MARENE)

LOTTO 6 RODDI - DIGA ENEL

**PROGETTO ESECUTIVO SERVIZI INTERFERITI**

**PLANIMETRIA DI INDIVIDUAZIONE DEI SERVIZI INTERFERITI STATO DEFINITIVO**

Tavola 2

|            |            |              |                |              |                |        |
|------------|------------|--------------|----------------|--------------|----------------|--------|
| Approvato: | Data:      | Descrizione: | Redatto:       | Controllato: | Approvato:     | Scala: |
| 00         | Apr. 2013  | EMISSIONE    | Ing. Tranchero | Ing. Ossella | Ing. Ghislandi | 2,6    |
| Approvato: | Data:      | Descrizione: | Redatto:       | Controllato: | Approvato:     | Scala: |
| 01         | Marzo 2015 |              |                |              |                | 1:2000 |

PROGETTISTA & RESP. INTEGRAZIONE PRESTAZIONI SPECIALISTICHE:  
Dot. Ing. Enrico Ghislandi  
Asti di Milano  
N° A 16993

CONCESSIONARIA:  
Autostrade del Piemonte