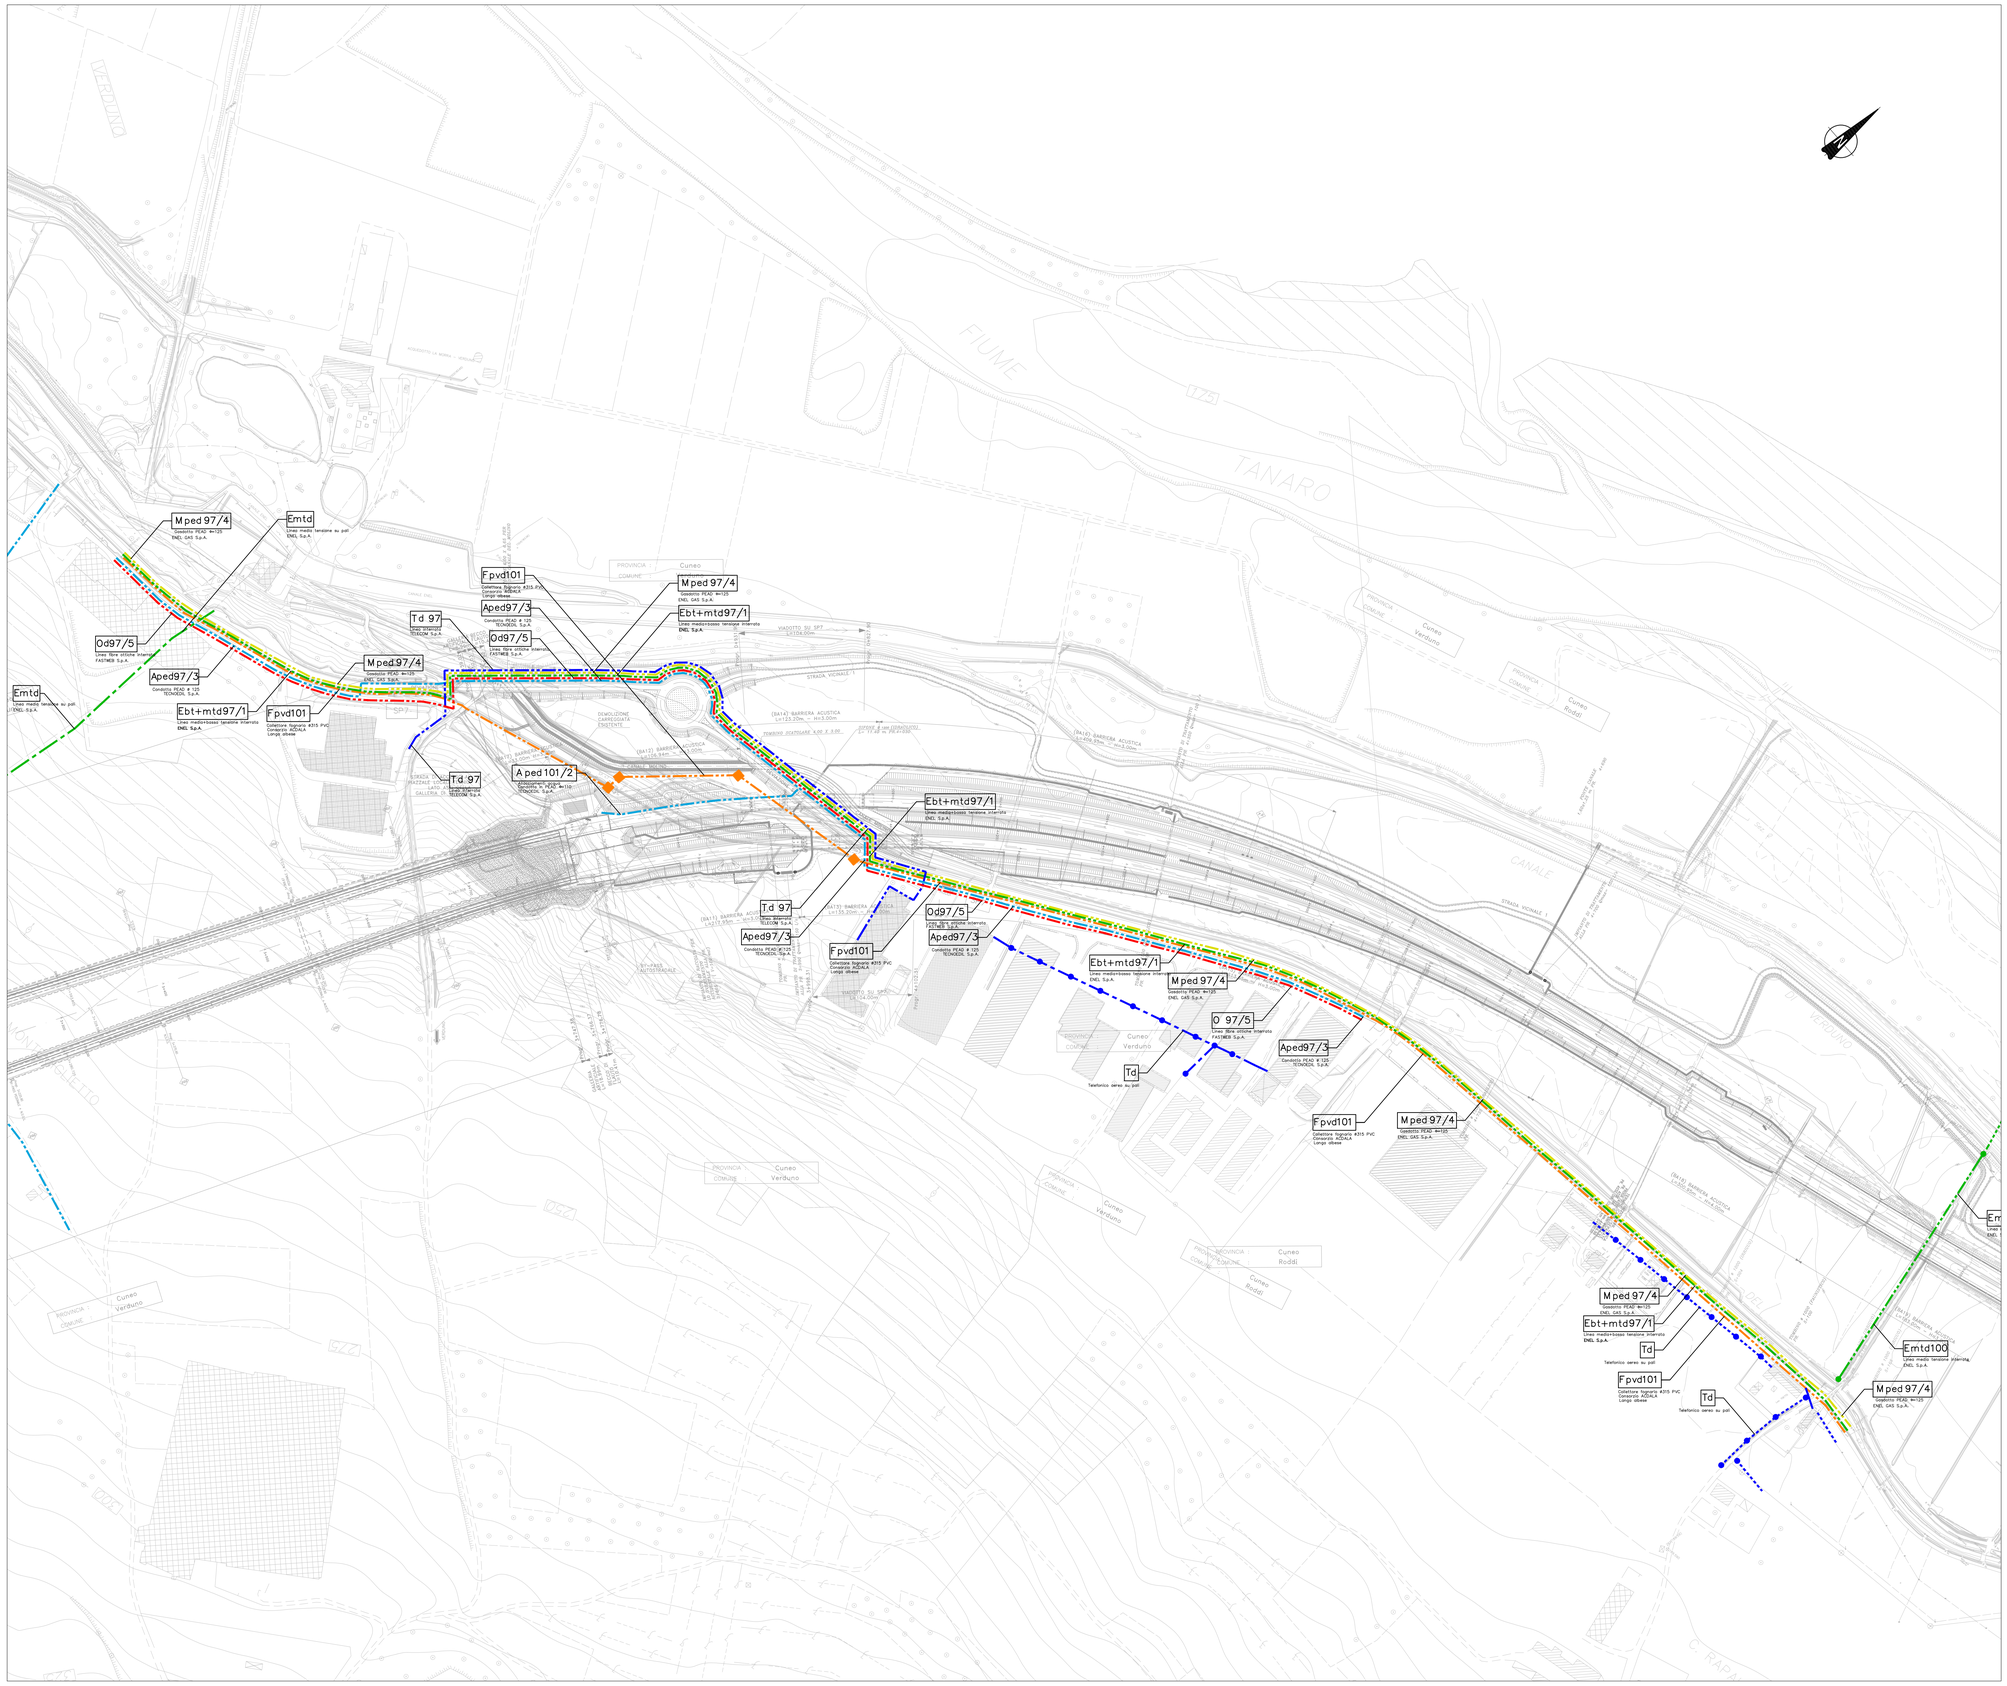

SIMBOLOGIA INTERFERENZE

ACQUEDOTTO

A ar .... — CONDOTTA ACCIAIO RIVESTITO	Aarp.... — CONDOTTA ACCIAIO RIVESTITO PROVVISORIA	Aard.... — CONDOTTA ACCIAIO RIVESTITO DEFINITIVA
A pe .... — CONDOTTA POLIETILENE	Apep.... — CONDOTTA POLIETILENE PROVVISORIA	Aped.... — CONDOTTA POLIETILENE DEFINITIVA
A gh .... — CONDOTTA GHISA	Aghp.... — CONDOTTA GHISA PROVVISORIA	Aghd.... — CONDOTTA GHISA DEFINITIVA
A et .... — CONDOTTA ETERNIT	Aetp.... — CONDOTTA ETERNIT PROVVISORIA	Aetd.... — CONDOTTA ETERNIT DEFINITIVA
A vr .... — CONDOTTA VETRORESINA	Avrp.... — CONDOTTA VETRORESINA PROVVISORIA	Avrd.... — CONDOTTA VETRORESINA DEFINITIVA
A fe .... — CONDOTTA FERRO	Afep.... — CONDOTTA FERRO PROVVISORIA	Afed.... — CONDOTTA FERRO DEFINITIVA
A pv .... — CONDOTTA PVC	Apvp.... — CONDOTTA PVC PROVVISORIA	Apvd.... — CONDOTTA PVC DEFINITIVA
POZZETTO ESISTENTE	POZZETTO PROVVISORIO	POZZETTO DI PROGETTO

FOGNATURA

F ca .... — CONDOTTA C.A.	Fcap.... — CONDOTTA C.A. PROVV.	Fcad.... — CONDOTTA C.A. DEFINITIVA
F cls.... — CONDOTTA CLS	Fclsp.... — CONDOTTA CLS PROVV.	Fcld.... — CONDOTTA CLS DEFINITIVA
F gs .... — CONDOTTA GHISA (GF)	Fgsp.... — CONDOTTA GHISA (GF) PROVV.	Fgsd.... — CONDOTTA GHISA (GF) DEFINITIVA
F fc .... — CONDOTTA (FCA)	Ffcp.... — CONDOTTA (FCA) PROVV.	Ffcd.... — CONDOTTA (FCA) DEFINITIVA
F pv .... — CONDOTTA (PVC)	Fpvp.... — CONDOTTA (PVC) PROVV.	Fpvd.... — CONDOTTA (PVC) DEFINITIVA
POZZETTO ESISTENTE	POZZETTO PROVVISORIO	POZZETTO DI PROGETTO

METANODOTTO

M ar .... — CONDOTTA ACCIAIO	Marp.... — CONDOTTA ACCIAIO PROVVISORIA	Mard.... — CONDOTTA ACCIAIO DEFINITIVA
M pe .... — CONDOTTA PEAD	Mpep.... — CONDOTTA PEAD PROVVISORIA	Mped.... — CONDOTTA PEAD DEFINITIVA
VALVOLA ESISTENTE	VALVOLA PROVVISORIA	VALVOLA DI PROGETTO

ELETTRODOTTO

E at .... — LINEA ALTA TENSIONE	Eatp.... — LINEA ALTA TENSIONE PROVVISORIA	Eatd.... — LINEA ALTA TENSIONE DEFINITIVA
E mt.... — LINEA MEDIA TENSIONE ENEL	Emtp.... — LINEA MEDIA TENSIONE ENEL PROVVISORIA	Emtd.... — LINEA MEDIA TENSIONE ENEL DEFINITIVA
E bt .... — LINEA BASSA TENSIONE ENEL	Ebtp.... — LINEA BASSA TENSIONE ENEL PROVVISORIA	Ebtd.... — LINEA BASSA TENSIONE ENEL DEFINITIVA

TELEFONIA

T .... — LINEA TELEFONICA	Tp .... — LINEA TELEFONICA PROVVISORIA	Td .... — LINEA TELEFONICA DEFINITIVA

FIBRE OTTICHE

O .... — LINEA FIBRE OTTICHE	Op .... — LINEA FIBRE OTTICHE PROVVISORIA	Od .... — LINEA FIBRE OTTICHE DEFINITIVA

SEZIONE TIPO POSA CAVI ENEL

MODALITA' DI POSA DEI CAVI ELETTRICI INTERRATI
SCALA 1:50

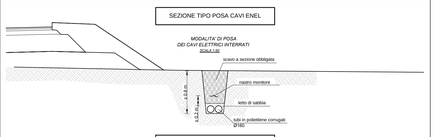

SEZIONE TIPO POSA TUBI TELECOM

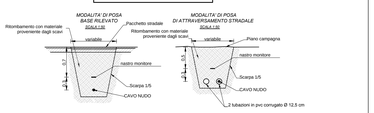

SEZIONE TIPO POSA TUBI FOGNATURA

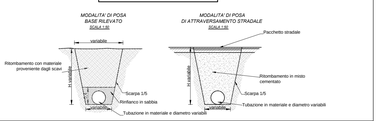

Autostrada Asti-Cuneo

PROVINCIA DI ASTI — REGIONE PIEMONTE — PROVINCIA DI CUNEO

COLLEGAMENTO AUTOSTRADALE ASTI - CUNEO

TRONCO II A21 (ASTI EST) - A6 (MARENE)

LOTTO 6 RODDI - DIGA ENEL

PROGETTO ESECUTIVO
SERVIZI INTERFERITI

PLANIMETRIA DI INDIVIDUAZIONE DEI SERVIZI INTERFERITI
STATO DEFINITIVO
Tavola 3

Aggiornato:	Data:	Descrizione:	Redatto:	Controllato:	Approvato:	Codifica:
00	Apr. 2013	EMISSIONE	Ing. Tranchero	Ing. Orsesia	Ing. Ghislandi	2.6 / E - d / J.1.1.09
Aggiornato:	Data:	Descrizione:	Redatto:	Controllato:	Approvato:	Lotto / Prog. / Tipo / Elaborato
01	Marzo 2015	Rev. a seguito richieste MIT-SVCA	Ing. Tranchero	Ing. Orsesia	Ing. Ghislandi	Data: Marzo 2015
Aggiornato:	Data:	Descrizione:	Redatto:	Controllato:	Approvato:	Scala: 1:2000
Aggiornato:	Data:	Descrizione:	Redatto:	Controllato:	Approvato:	

SINA

PROGETTISTA e RESP. INTEGRAZIONE PRESTAZIONI SPECIALISTICHE:
Dott. Ing. Enrico Ghislandi
Albo di Milano
N° A 16993

CONCESSIONARIA: