


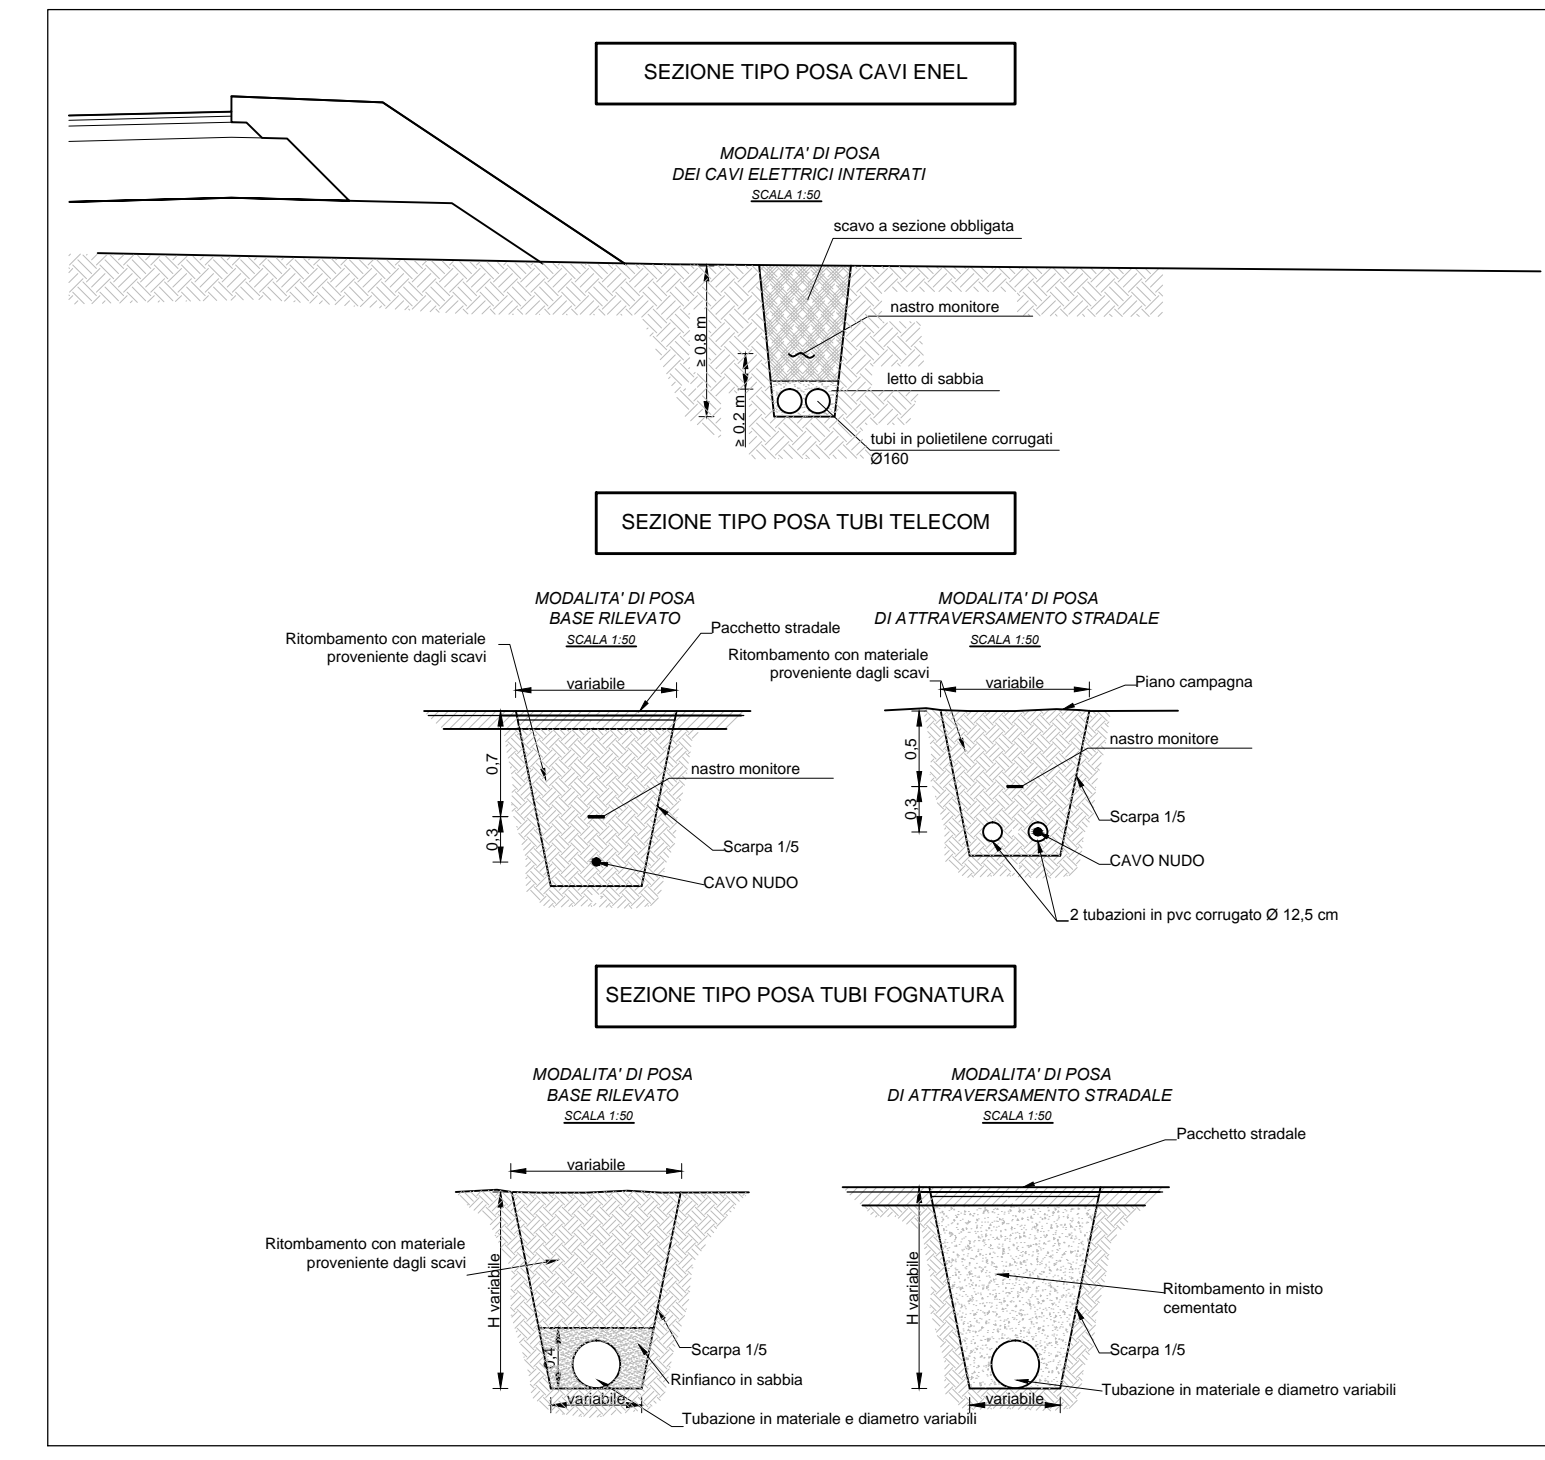

SIMBOLOGIA INTERFERENZE

ACQUEDOTTO	CONDOTTA ACCIAIO RIVESTITO	CONDOTTA ACCIAIO RIVESTITO PROVVISORIA	CONDOTTA ACCIAIO RIVESTITO DEFINITIVA
CONDOTTA POLIETILENE	CONDOTTA POLIETILENE PROVVISORIA	CONDOTTA POLIETILENE DEFINITIVA	
CONDOTTA GHISA	CONDOTTA GHISA PROVVISORIA	CONDOTTA GHISA DEFINITIVA	
CONDOTTA ETERNIT	CONDOTTA ETERNIT PROVVISORIA	CONDOTTA ETERNIT DEFINITIVA	
CONDOTTA VETRORESINA	CONDOTTA VETRORESINA PROVVISORIA	CONDOTTA VETRORESINA DEFINITIVA	
CONDOTTA FERRO	CONDOTTA FERRO PROVVISORIA	CONDOTTA FERRO DEFINITIVA	
CONDOTTA PVC	CONDOTTA PVC PROVVISORIA	CONDOTTA PVC DEFINITIVA	
POZZETTO ESISTENTE	POZZETTO PROVVISORIO	POZZETTO DI PROGETTO	
FOGNATURA			
CONDOTTA C.A.	CONDOTTA C.A. PROVVISORIA	CONDOTTA C.A. DEFINITIVA	
CONDOTTA OLS	CONDOTTA OLS PROVVISORIA	CONDOTTA OLS DEFINITIVA	
CONDOTTA GHISA	CONDOTTA GHISA PROVVISORIA	CONDOTTA GHISA DEFINITIVA	
CONDOTTA FERRO	CONDOTTA FERRO PROVVISORIA	CONDOTTA FERRO DEFINITIVA	
CONDOTTA PVC	CONDOTTA PVC PROVVISORIA	CONDOTTA PVC DEFINITIVA	
POZZETTO ESISTENTE	POZZETTO PROVVISORIO	POZZETTO DI PROGETTO	
METANODOTTO			
CONDOTTA ACCIAIO	CONDOTTA ACCIAIO PROVVISORIA	CONDOTTA ACCIAIO DEFINITIVA	
CONDOTTA PEAD	CONDOTTA PEAD PROVVISORIA	CONDOTTA PEAD DEFINITIVA	
VALVOLA ESISTENTE	VALVOLA PROVVISORIA	VALVOLA DI PROGETTO	
ELETTRODOTTO			
LINEA ALTA TENSIONE	LINEA ALTA TENSIONE PROVVISORIA	LINEA ALTA TENSIONE DEFINITIVA	
LINEA MEDIA TENSIONE ENEL	LINEA MEDIA TENSIONE ENEL PROVVISORIA	LINEA MEDIA TENSIONE ENEL DEFINITIVA	
LINEA BASSA TENSIONE ENEL	LINEA BASSA TENSIONE ENEL PROVVISORIA	LINEA BASSA TENSIONE ENEL DEFINITIVA	
TELEFONIA			
LINEA TELEFONICA	LINEA TELEFONICA PROVVISORIA	LINEA TELEFONICA DEFINITIVA	
FIBRE OTTICHE			
LINEA FIBRE OTTICHE	LINEA FIBRE OTTICHE PROVVISORIA	LINEA FIBRE OTTICHE DEFINITIVA	



Autostrada Asti-Cuneo

REGIONE PIEMONTE

PROVINCIA DI ASTI | PROVINCIA DI CUNEO

COLLEGAMENTO AUTOSTRADALE ASTI - CUNEO

TRONCO II A21 (ASTI EST) - A6 (MARENE)

LOTTO 6 RODDI - DIGA ENEL

PROGETTO ESECUTIVO SERVIZI INTERFERITI

PLANIMETRIA DI INDIVIDUAZIONE DEI SERVIZI INTERFERITI STATO DEFINITIVO

Tavola 5

Approvato: 00	Data: Apr. 2013	Descrizione: EMISSIONE	Redatto: Ing. Tranterino	Controllato: Ing. Ossesita	Approvato: Ing. Ghislandi	Scala: 2,6	Edizione: d J.1.1.11
Approvato: 01	Data:	Descrizione:	Redatto:	Controllato:	Approvato:	Scale:	Edizione:
Approvato: 02	Data:	Descrizione:	Redatto:	Controllato:	Approvato:	Scale:	Edizione:
Approvato: 03	Data:	Descrizione:	Redatto:	Controllato:	Approvato:	Scale:	Edizione:

PROGETTISTA & RESP. INTEGRAZIONE PRESTAZIONI SPECIALISTICHE:
Dot. Ing. Enrico Ghislandi
Asti di Milano
N° A 16993

CONCESSIONARIA:
Autostrade del Piemonte