


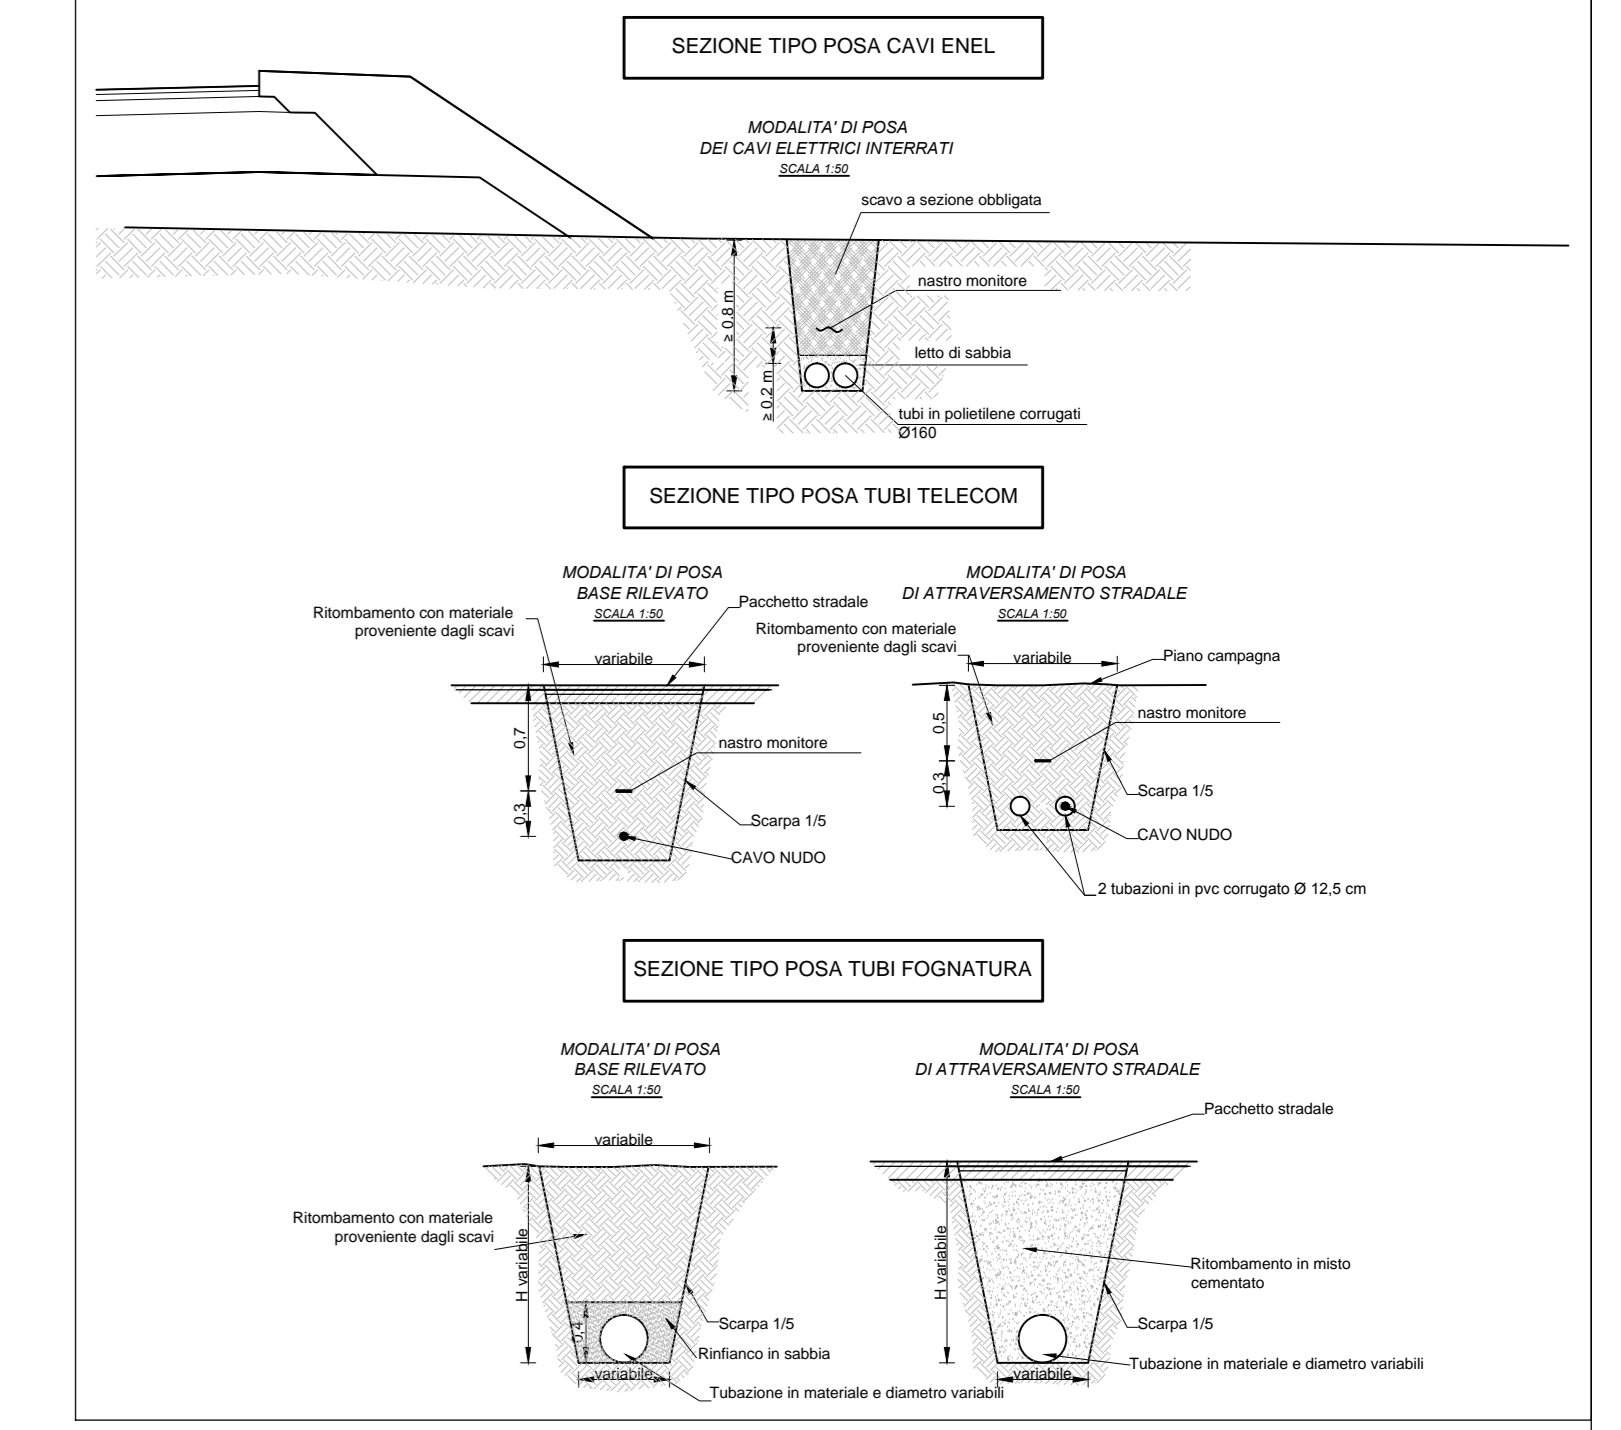

SIMBOLOGIA INTERFERENZE

ACQUEDOTTO	CONDOTTA ACCIAIO	CONDOTTA ACCIAIO PROVVISORIA	CONDOTTA ACCIAIO DEFINITIVA
CONDOTTA POLIETILENE	CONDOTTA POLIETILENE PROVVISORIA	CONDOTTA POLIETILENE DEFINITIVA	
CONDOTTA GHSA	CONDOTTA GHSA PROVVISORIA	CONDOTTA GHSA DEFINITIVA	
CONDOTTA ETENIT	CONDOTTA ETENIT PROVVISORIA	CONDOTTA ETENIT DEFINITIVA	
CONDOTTA VETRORESINA	CONDOTTA VETRORESINA PROVVISORIA	CONDOTTA VETRORESINA DEFINITIVA	
CONDOTTA FERRO	CONDOTTA FERRO PROVVISORIA	CONDOTTA FERRO DEFINITIVA	
CONDOTTA PVC	CONDOTTA PVC PROVVISORIA	CONDOTTA PVC DEFINITIVA	
POZZETTO ESISTENTE	POZZETTO PROVVISORIO	POZZETTO DI PROGETTO	
FOGNATURA			
CONDOTTA C.A.	CONDOTTA C.A. PROVVISORIA	CONDOTTA C.A. DEFINITIVA	
CONDOTTA GLS	CONDOTTA GLS PROVVISORIA	CONDOTTA GLS DEFINITIVA	
CONDOTTA GHSA	CONDOTTA GHSA PROVVISORIA	CONDOTTA GHSA DEFINITIVA	
CONDOTTA ETENIT	CONDOTTA ETENIT PROVVISORIA	CONDOTTA ETENIT DEFINITIVA	
CONDOTTA FERRO	CONDOTTA FERRO PROVVISORIA	CONDOTTA FERRO DEFINITIVA	
CONDOTTA PVC	CONDOTTA PVC PROVVISORIA	CONDOTTA PVC DEFINITIVA	
POZZETTO ESISTENTE	POZZETTO PROVVISORIO	POZZETTO DI PROGETTO	
METANODOTTO			
CONDOTTA ACCIAIO	CONDOTTA ACCIAIO PROVVISORIA	CONDOTTA ACCIAIO DEFINITIVA	
CONDOTTA PEAD	CONDOTTA PEAD PROVVISORIA	CONDOTTA PEAD DEFINITIVA	
VALVOLA ESISTENTE	VALVOLA PROVVISORIA	VALVOLA DI PROGETTO	
ELETTRODOTTO			
LINEA ALTA TENSIONE	LINEA ALTA TENSIONE PROVVISORIA	LINEA ALTA TENSIONE DEFINITIVA	
LINEA MEDIA TENSIONE ENEL	LINEA MEDIA TENSIONE ENEL PROVVISORIA	LINEA MEDIA TENSIONE ENEL DEFINITIVA	
LINEA BASSA TENSIONE ENEL	LINEA BASSA TENSIONE ENEL PROVVISORIA	LINEA BASSA TENSIONE ENEL DEFINITIVA	
TELEFONIA			
LINEA TELEFONICA	LINEA TELEFONICA PROVVISORIA	LINEA TELEFONICA DEFINITIVA	
FIBRE OTTICHE			
LINEA FIBRE OTTICHE	LINEA FIBRE OTTICHE PROVVISORIA	LINEA FIBRE OTTICHE DEFINITIVA	



Autostrada Asti-Cuneo





REGIONE PIEMONTE

PROVINCIA DI ASTI **PROVINCIA DI CUNEO**

**COLLEGAMENTO AUTOSTRADALE
ASTI - CUNEO**

**TRONCO II A21 (ASTI EST) - A6 (MARENE)
LOTTO 6 RODDI - DIGA ENEL**

**PROGETTO ESECUTIVO
SERVIZI INTERFERITI**

**PLANIMETRIA DI INDIVIDUAZIONE DEI SERVIZI INTERFERITI
STATO DEFINITIVO
Tavola 6**

Approvato: 09	Data: 09/04/2013	Decisione: EMISSIONE	Esatto: Ing. Tranchesi	Completato: Ing. Ghislandi	Approvato: Ing. Ghislandi	Conto: Z. 6	[E]-[d]	[J.1.1.12]
Marzo 2015

1:2000

PROGETTISTA e RESP. INTEGRAZIONE PRESTAZIONI SPECIALISTICHE:
Dot. Ing. Enrico Ghislandi
Albo di Milano
N° A 16993

SINA

CONCESSIONARIA: