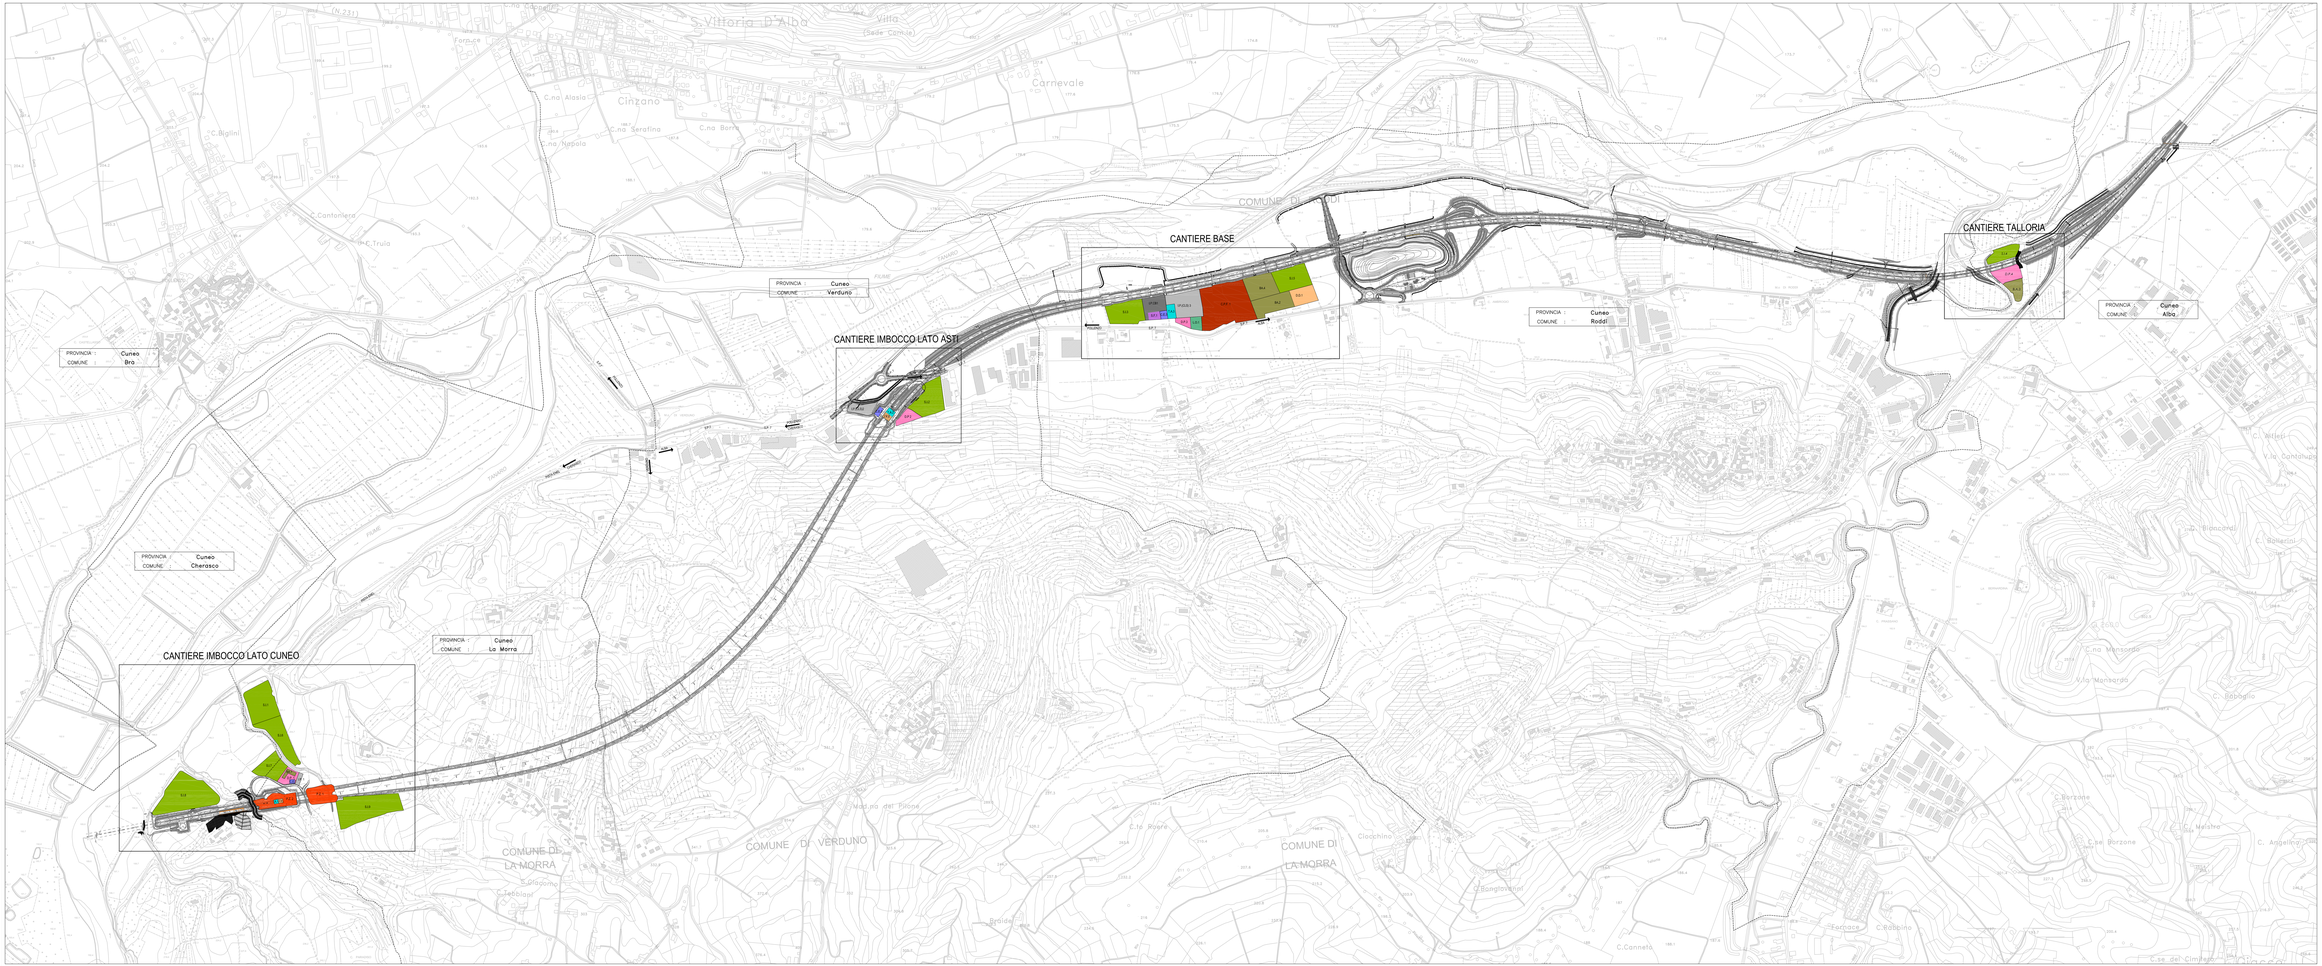

IL RILIEVO TOPOGRAFICO DELL'ERMETRICO, IN COORDINATE LOCALI, E' STATO INTEGRATO CON AEROFOTOGRAMMETRICO DI VALORE ESCLUSIVAMENTE CORDOGRAFICO

QUADRO D'UNIONE

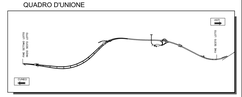

Autostrada Asti-Cuneo

PROVINCIA DI ASTI | REGIONE PIEMONTE | PROVINCIA DI CUNEO

COLLEGAMENTO AUTOSTRADALE ASTI - CUNEO

TRONCO II A21 (ASTI EST) - A6 (MARENE)

LOTTO 6 RODDI - DIGA ENEL

PROGETTO ESECUTIVO
SITI PER CAVE E DISCARICHE E CANTIERIZZAZIONE

CANTIERIZZAZIONE

PLANIMETRIA DI INSIEME DELLE AREE DI CANTIERE

Agg.	Data	Descrizione	Redatto	Controllato	Approvato
02	Apr. 2013	EMISSIONE	L. Barberis	Ing. Chiavero	Ing. Ghibaudi
01	Marzo 2013	Rev. a seguito richiesta ANTI-SVCA	L. Barberis	Ing. Chiavero	Ing. Ghibaudi

Codice Commessa: 26_E-d_H_12.04
Elaborato: 26_E-d_H_12.04_SIF
Data: Marzo 2015
Scala: 1:5000

PROGETTISTA e RESP. INTEGRAZIONE PRESTAZIONI SPECIALISTICHE:
Dott. Ing. Luigi Ghibaudi
Albo di Milano
N° A 16980

SINA

CONCESSIONARIO