


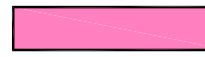
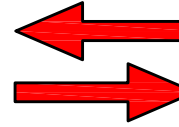
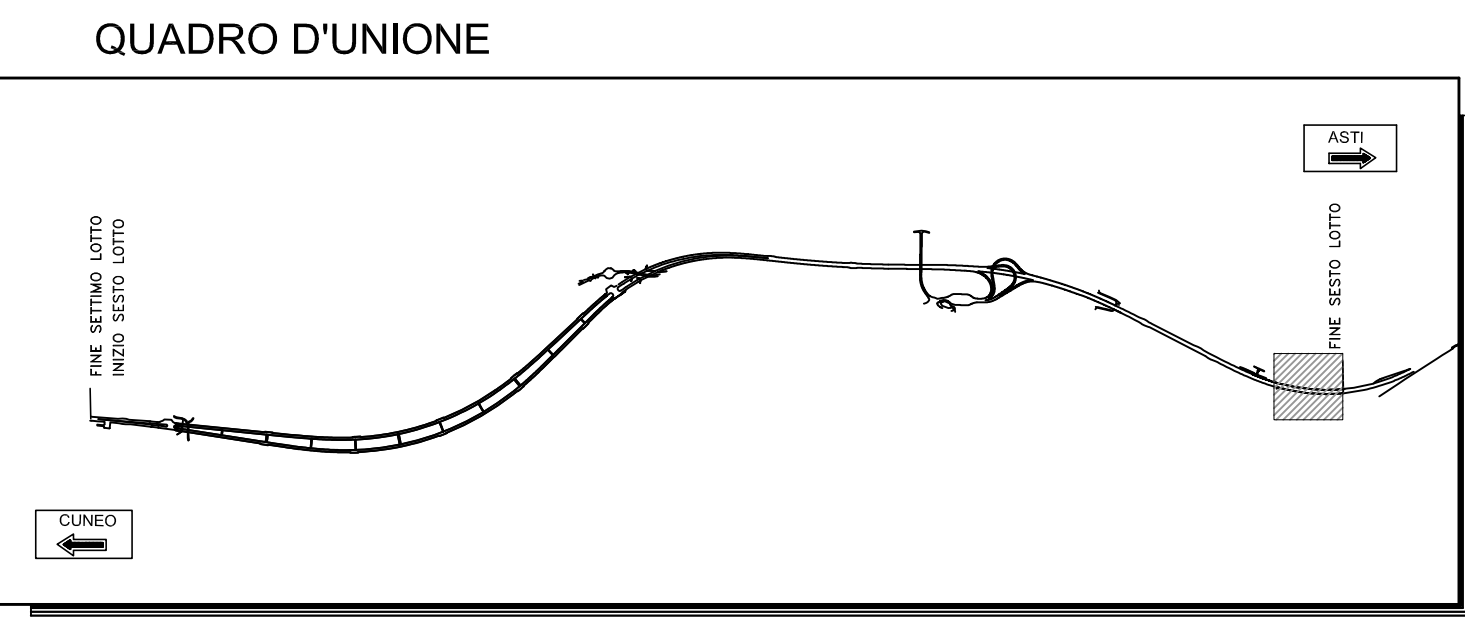


LEGENDA

VIABILITA' DI CANTIERE

-  VARIANTI VIABILITA' ESISTENTE
-  VIABILITA' ESISTENTE
-  NUOVE PISTE
-  ADEGUAMENTO STRADE ESISTENTI
-  SENSO DI MARCIA SU PISTE DI CANTIERE






 PROVINCIA DI ASTI


 REGIONE PIEMONTE


 PROVINCIA DI CUNEO

**COLLEGAMENTO AUTOSTRADALE
ASTI - CUNEO**

TRONCO II A21 (ASTI EST) - A6 (MARENE)
LOTTO 6 RODDI - DIGA ENEL

PROGETTO ESECUTIVO
SITI PER CAVE E DISCARICHE E CANTIERIZZAZIONE

CANTIERIZZAZIONE

CANTIERE TALLORIA: VIABILITA' DI ACCESSO E SEGNALETICA

Aggiornato:	Data:	Descrizione:	Redatto:	Controllato:	Approvato:	Codice:
00	Apr. 2013	EMISSIONE	L.Barberis	S.Ossesla	E.Ghislandi	2.6
Aggiornato:	Data:	Descrizione:	Redatto:	Controllato:	Approvato:	Lotto
Aggiornato:	Data:	Descrizione:	Redatto:	Controllato:	Approvato:	Prog. Tipo
Aggiornato:	Data:	Descrizione:	Redatto:	Controllato:	Approvato:	Elaborato
						Data:
						Marzo 2015
						Scala:
						1:1000



PROGETTISTA e RESP. INTEGRAZIONE PRESTAZIONI SPECIALISTICHE:
Dott. Ing. Enrico Ghislandi
Albo di Milano
N° A 16993

CONCESSIONARIA:

