PLANIMETRIA CANTIERE TALLORIA

scala 1:1000

PROVINCIA : Cuneo
COMUNE : Roddi

CANALE VERDUNO

173.73

174.19

(S.I.4)
DEPOSITO PROVVISORIO MATERIALE DI SCAVO
AREA = 6800 mq

VASCA LAVAGGIO GOMME

174.04

INGRESSO/USCITA AREA DI CANTIERE

TERRENO VEGETALE VOLUME = 3920 mc

173.62

AREA PER STOCCAGGIO PROVVISORIO MATERIALE VEGETALE VOLUME = 4350 mc

FOSSO DI GUARDIA

174.06

173.68

173.56

(D.P.4)
AREA PER DEPOSITI PROVVISIONALI
AREA = 6550 mq

173.91

RETE DI RECINZIONE h=2.00m

173.62

INGRESSO/USCITA AREA DI CANTIERE

TERRENO VEGETALE VOLUME=1690mc

173.41

ALVEO STORICO TORRENTE TALLORIA

CANALETTA PREFABBRICATA

173.75

(B.A.3)
OFFICINA E PARCO MACCHINE
AREA = 3420 mq

173.58

RETE DI RECINZIONE H=2.00m

INGRESSO/USCITA AREA DI CANTIERE

173.41

173.45

IMPIANTO TRATTAMENTO ACQUE

173.58

RETE DI RECINZIONE h=2.00m

TERRENO VEGETALE VOLUME=213mc

173.32

TANGENZIALE DI ALBA

PROVINCIA : Cuneo
COMUNE : Alba

IL RILIEVO TOPOGRAFICO CELERIMETRICO, IN COORDINATE LOCALI, E' STATO INTEGRATO CON AEROFOTOGRAMMETRICO DI VALORE ESCLUSIVAMENTE COROGRAFICO

N.B.
PER LA SISTEMAZIONE AMBIENTALE DELLE AREE DI CANTIERE, SI FACCIA RIFERIMENTO AGLI ELABORATI SPECIFICI

LEGENDA

- Rete di recinzione h=2.00m
- Cancello in ferro larghezza 8m
- Fossi drenanti larghezza 3m altezza 1m
- Terreno vegetale di scotico derivante da aree di cantiere
- Canaletta prefabbricata di raccolta acque B=50cm h=70cm
- Pozzetti prefabbricati in c.a. (per le dimensioni si veda tavole smaltimento acque)
- Superfici finite a rilevato
- Superfici finite ad asfalto
- Area destinata stoccaggio vegetale asse in progetto

QUADRO D'UNIONE

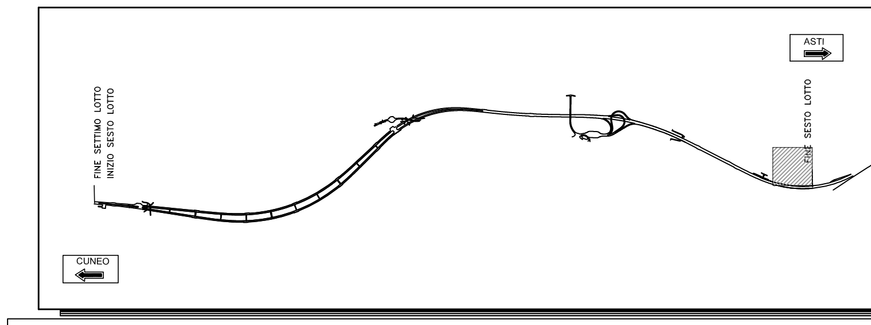

Autostrada Asti-Cuneo

PROVINCIA DI ASTI

REGIONE PIEMONTE

PROVINCIA DI CUNEO

COLLEGAMENTO AUTOSTRADALE ASTI - CUNEO

TRONCO II A21 (ASTI EST) - A6 (MARENE)

LOTTO 6 RODDI - DIGA ENEL

PROGETTO ESECUTIVO
SITI PER CAVE E DISCARICHE E CANTIERIZZAZIONE

CANTIERIZZAZIONE

CANTIERE TALLORIA: DOTAZIONI DI CANTIERE

Aggiornato:	Data :	Descrizione:	Redatto:	Controllato:	Approvato:
00	Apr. 2013	EMISSIONE	L.Barberis	S.Ossesia	E.Ghislandi
Aggiornato:	Data :	Descrizione:	Redatto:	Controllato:	Approvato:
Aggiornato:	Data :	Descrizione:	Redatto:	Controllato:	Approvato:
Aggiornato:	Data :	Descrizione:	Redatto:	Controllato:	Approvato:

Codifica: 2.6 (Lotto) E - d (Prog., Tipo) H.1.2.13 (Elaborato)

Data: Marzo 2015

Scala: 1:1000

SINA

PROGETTISTA e RESP. INTEGRAZIONE PRESTAZIONI SPECIALISTICHE:
Dott. Ing. Enrico Ghislandi
Albo di Milano
N° A 16993

CONCESSIONARIA:

AUTOSTRADA ASTI-CUNEO