




CANTIERE IMBOCCO LATO CUNEO
 SEZIONE A-A
 SEZIONE SU AREA PER STOCCAGGIO
 PROVVISORIO MATERIALE DA SCAVO
 (S.I.8)
 scala 1:200

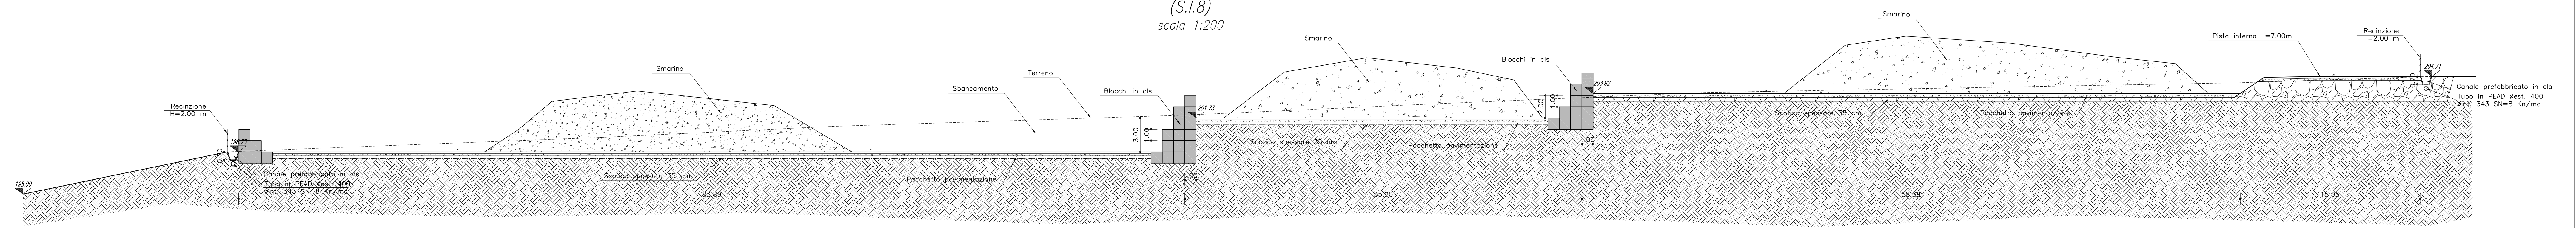


CAMPO BASE SEZIONE B-B
 SEZIONE SU AREA PER PRODUZIONE
 CLS/MALTE (I.P.CLS.3)
 scala 1:200

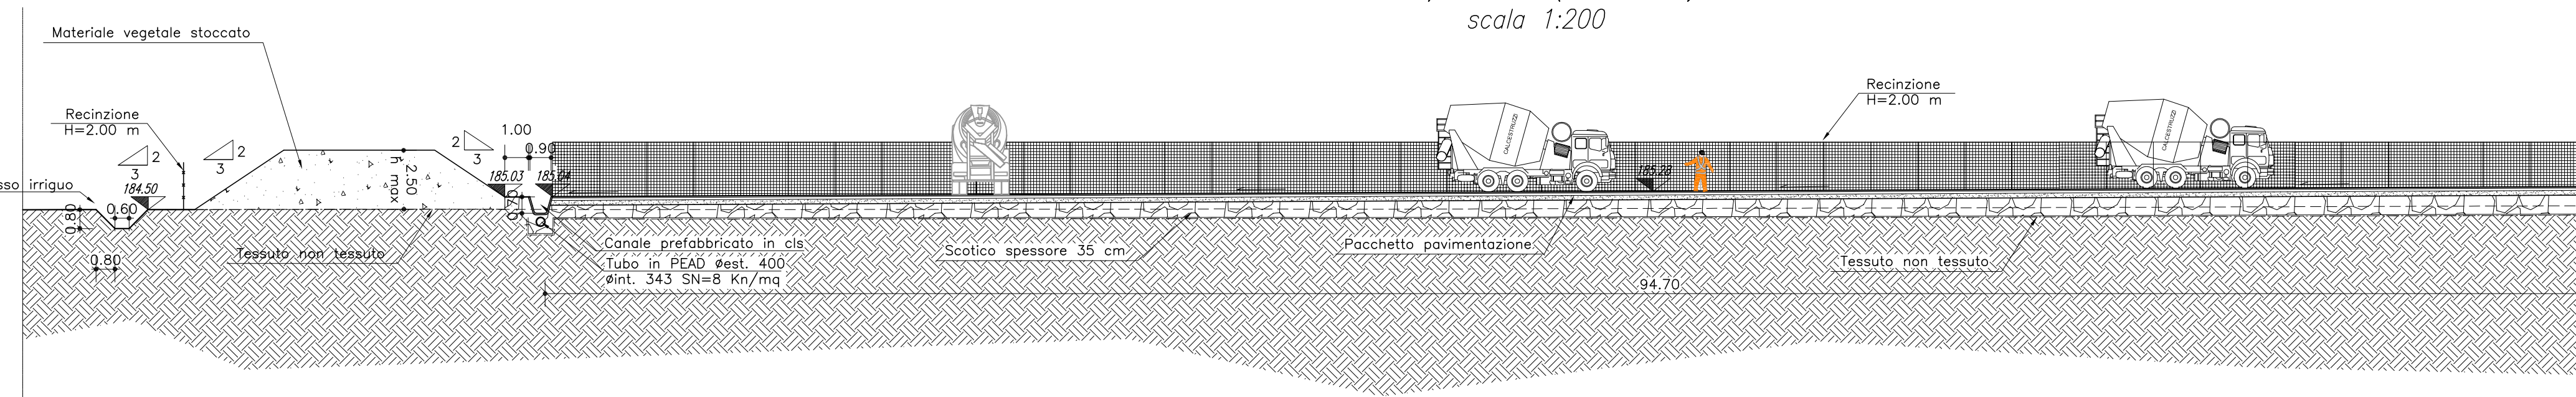


CAMPO BASE SEZIONE B-B
 SEZIONE SU AREA PER DEPOSITO
 MATERIALI (D.P.3)
 scala 1:200

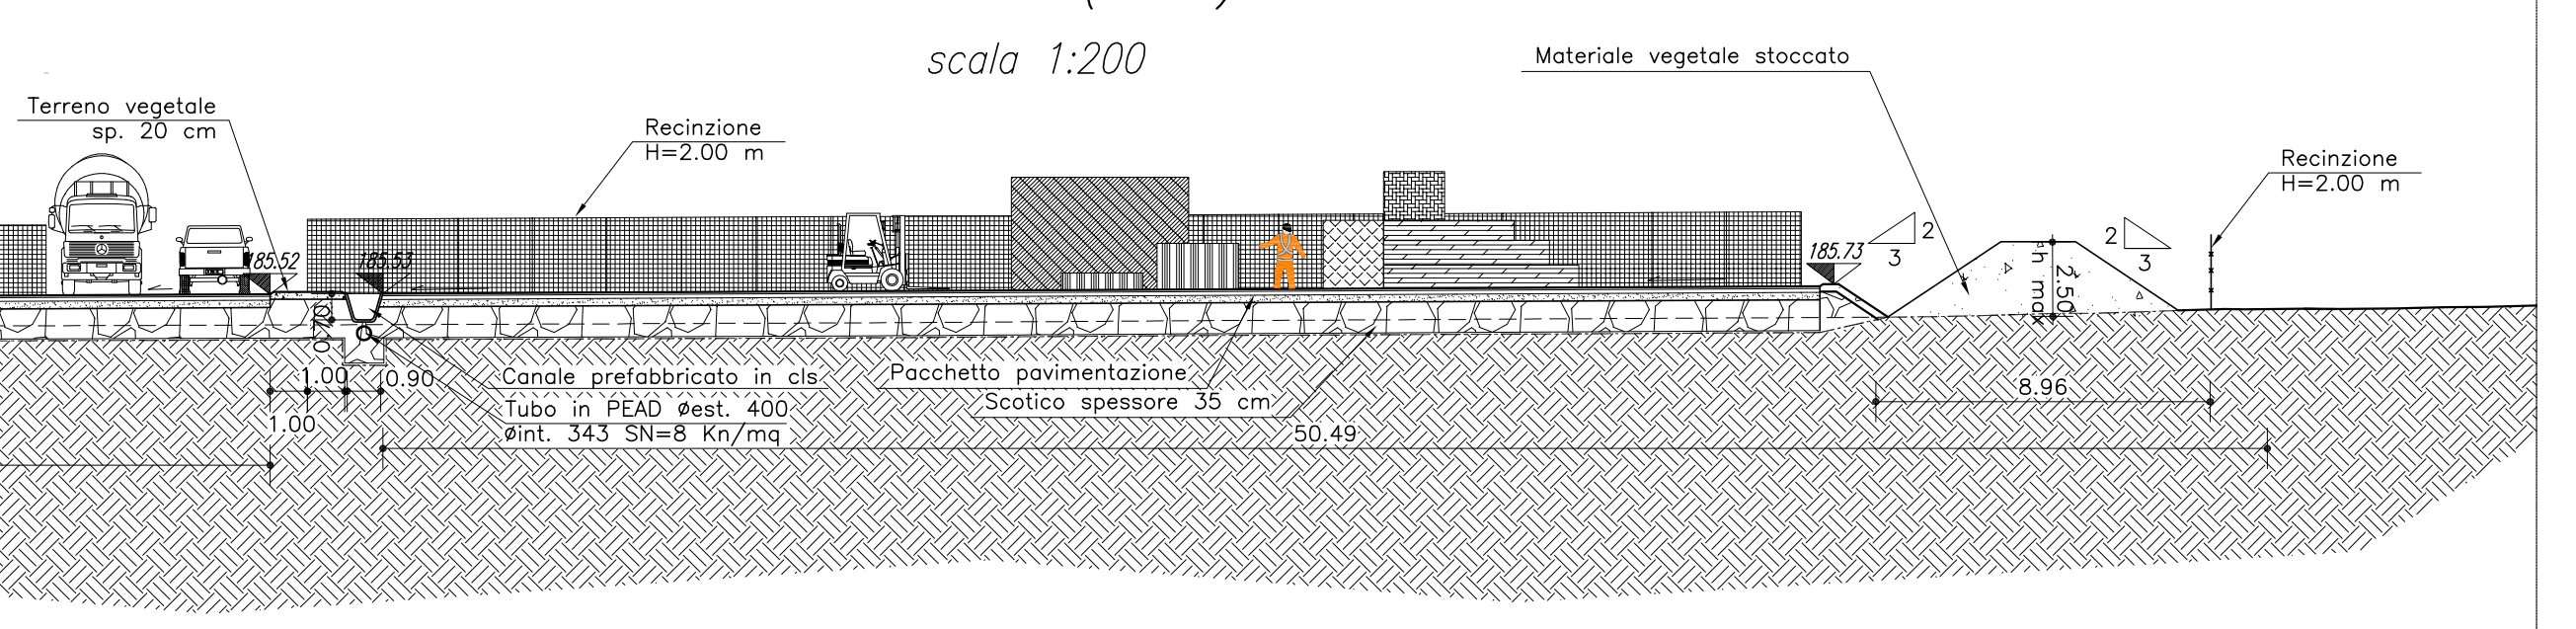


CAMPO BASE SEZIONE D-D
 SEZIONE SU ATTRAVERSAMENTO TOMBINO CIRCOLARE
 scala 1:200

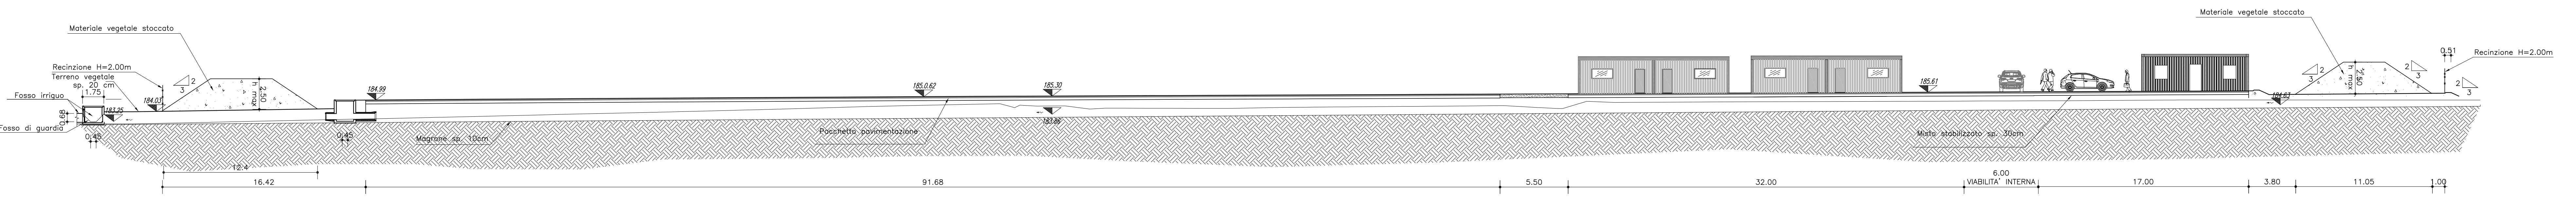

CAMPO BASE SEZIONE C-C
 SEZIONE SU AREA
 CANTIERE DI PREFABBRICAZIONE (C.P.F.1)
 scala 1:200

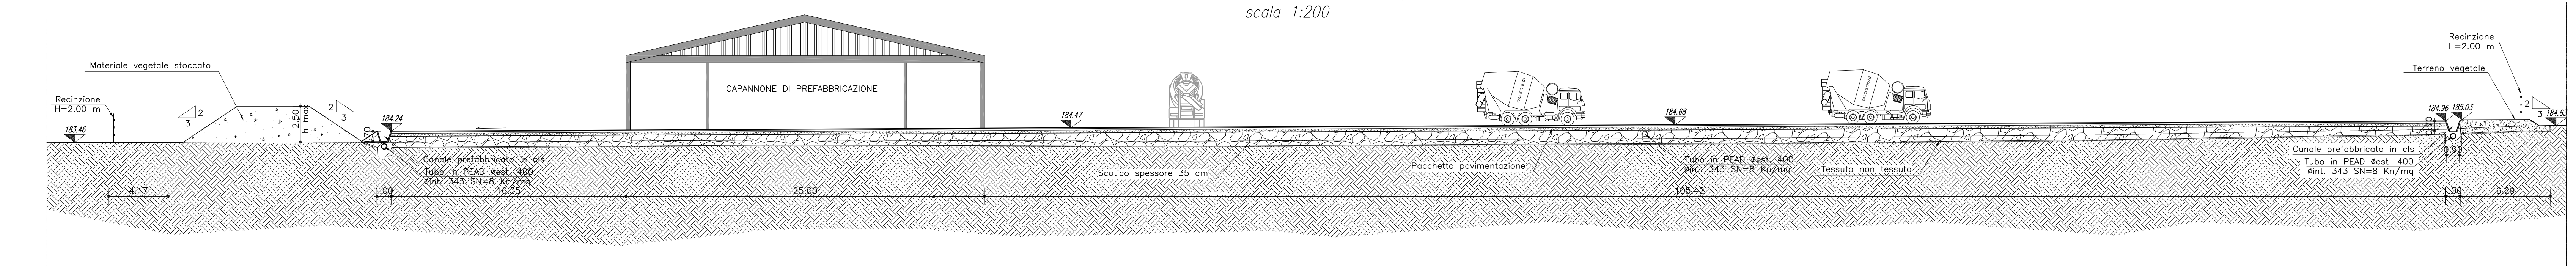

CAMPO BASE SEZIONE A-A
 SEZIONE SU AREA PER STOCCAGGIO
 PROVVISORIO MATERIALE VEGETALE
 (S.I.3)
 scala 1:200

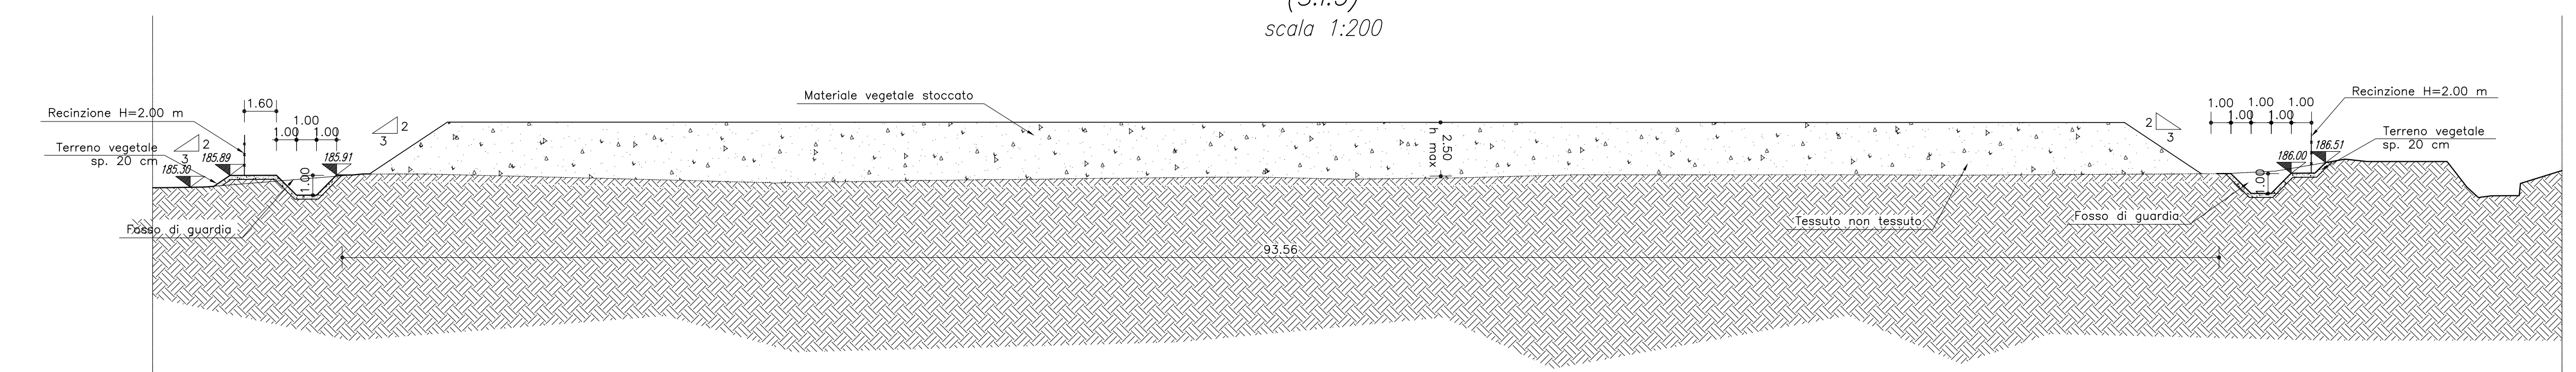

Autostrada Asti-Cuneo





**COLLEGAMENTO AUTOSTRADALE
 ASTI - CUNEO**

**TRONCO II A21 (ASTI EST) - A6 (MARENE)
 LOTTO 6 RODDI - DIGA ENEL**

**PROGETTO ESECUTIVO
 SITI PER CAVE E DISCARICHE E CANTIERIZZAZIONE**

**CANTIERIZZAZIONE
 SEZIONI TIPO PIAZZALI**

Aggiornato	Data	Descrizione	Progettista	Controllo	Approvato	Colore
Aggiornato	09	Apr. 2013	EMISSIONE	Progettista	Controllo	Approvato
Aggiornato	Data	Descrizione	Progettista	Controllo	Approvato	Colore
Aggiornato	Data	Descrizione	Progettista	Controllo	Approvato	Colore
Aggiornato	Data	Descrizione	Progettista	Controllo	Approvato	Colore

2.6 [E]-[d] [H.1.2.31]
 Marzo 2015

PROGETTISTA + RESP. INTEGRAZIONE PRESTAZIONI SPECIALISTICHE:
 Dott. Ing. Enrico Ghislandi
 Albo di Milano
 N° A. 16993

CONCESSIONARIA:
