PLANIMETRIA CANTIERE IMBOCCO LATO CUNEO – FASI DI REALIZZAZIONE
STATO DI FATTO
scala 1:2000

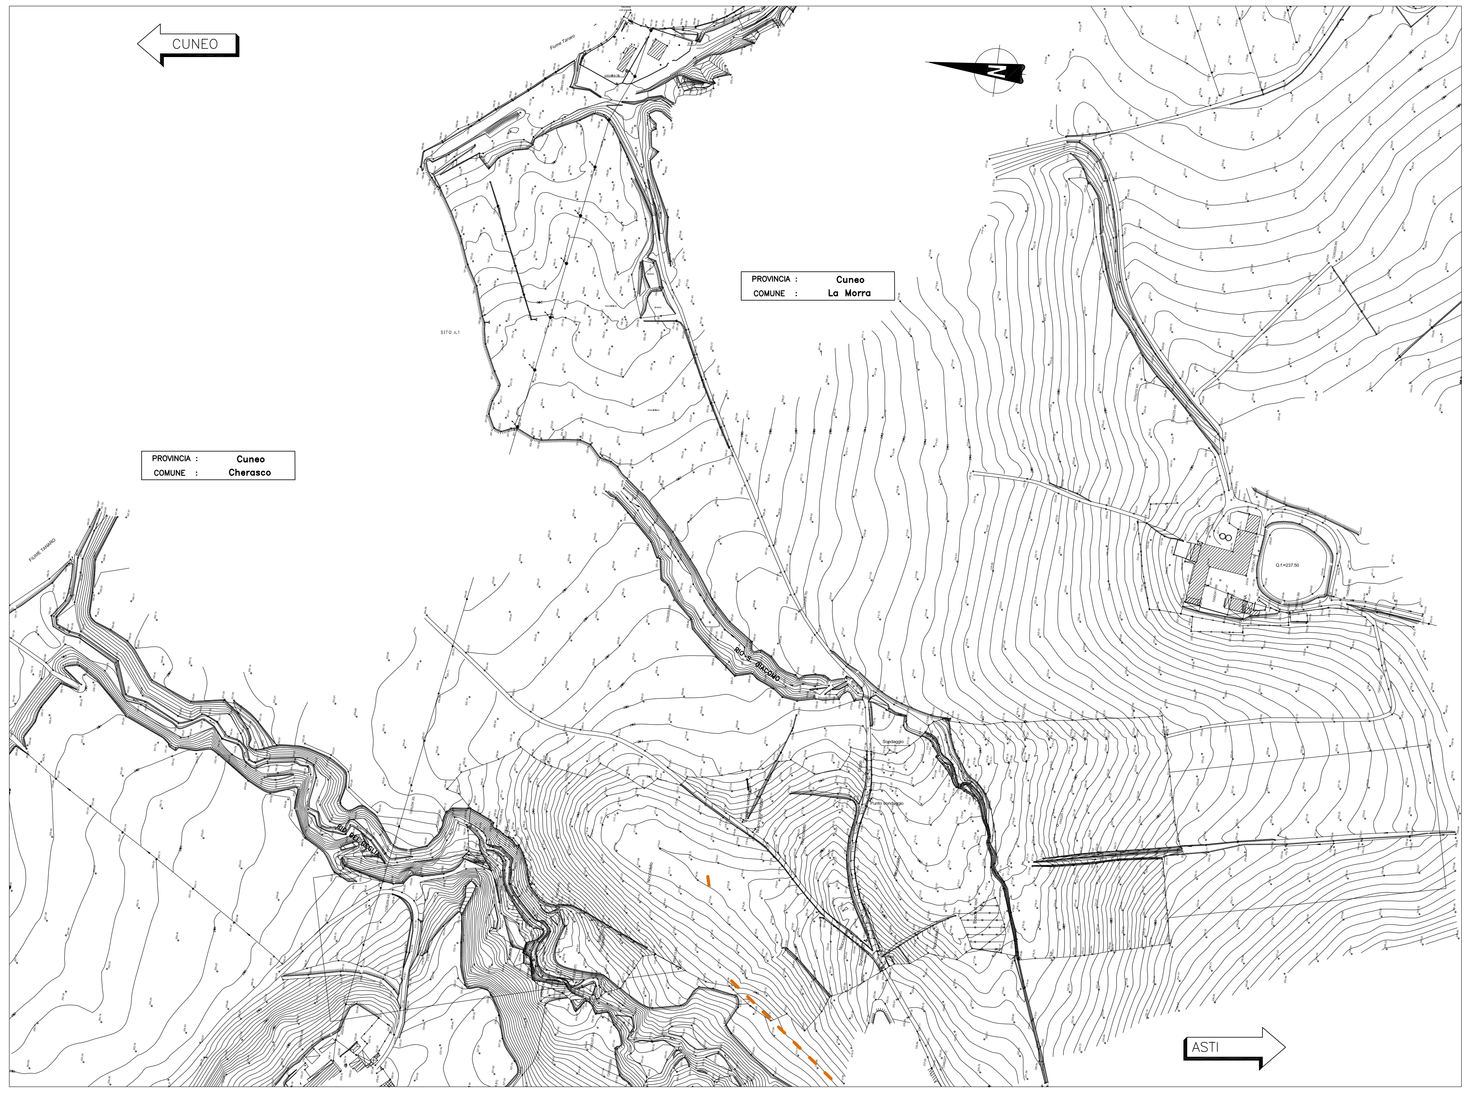

PLANIMETRIA CANTIERE IMBOCCO LATO CUNEO – FASI DI REALIZZAZIONE
FASE 1
scala 1:2000

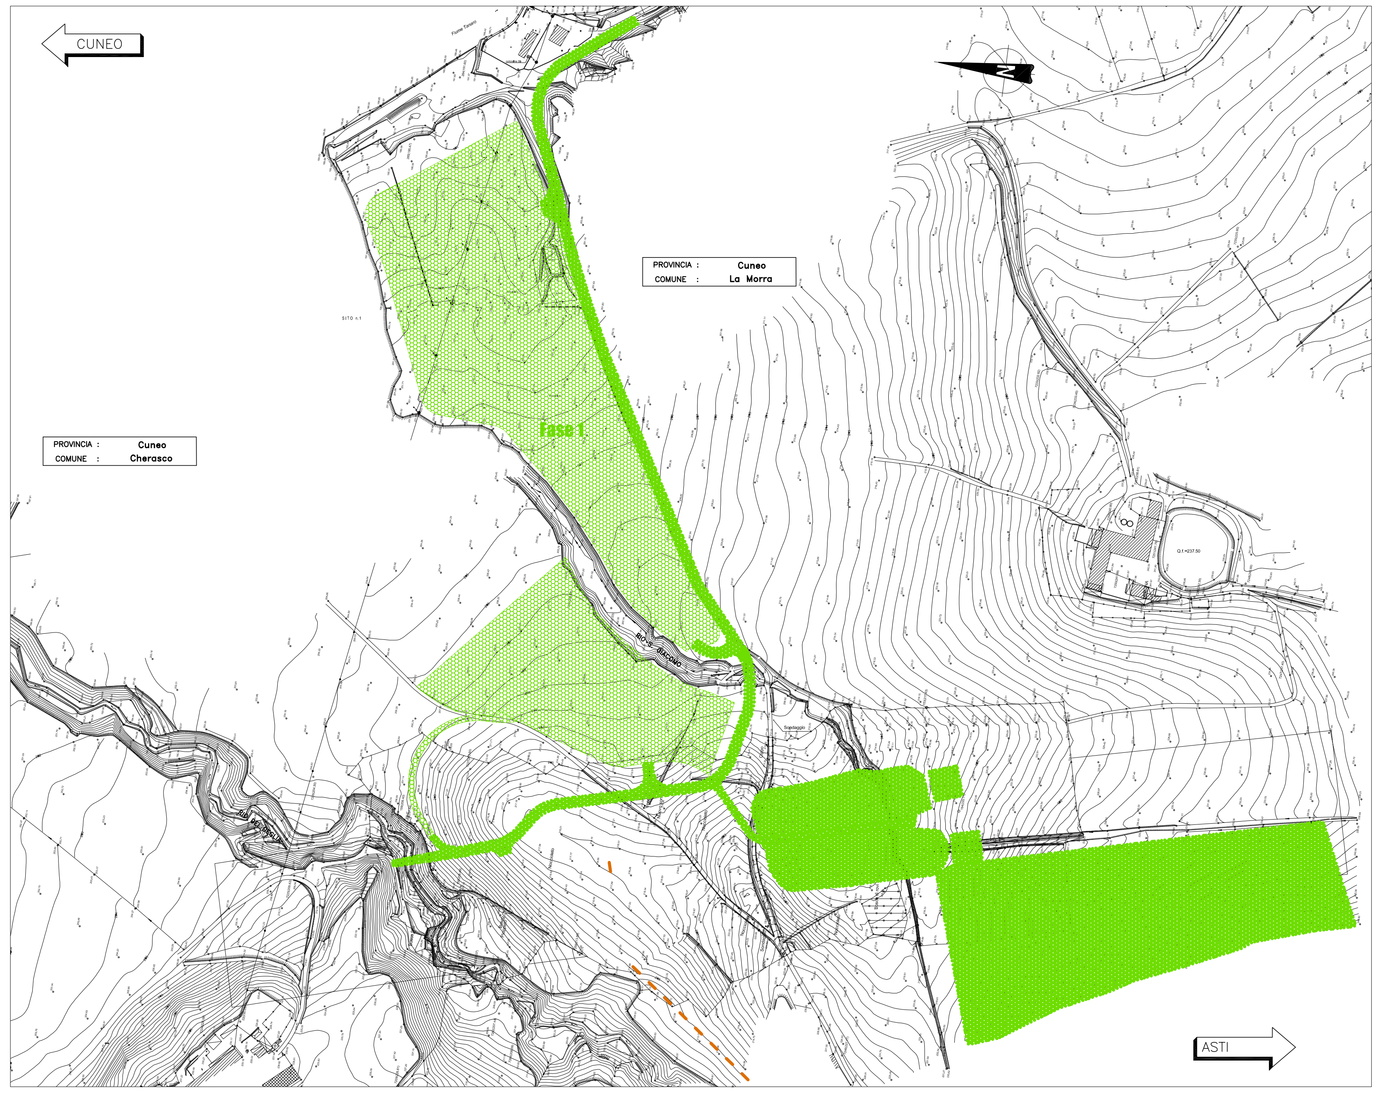

PLANIMETRIA CANTIERE IMBOCCO LATO CUNEO – FASI DI REALIZZAZIONE
FASE 2
scala 1:2000

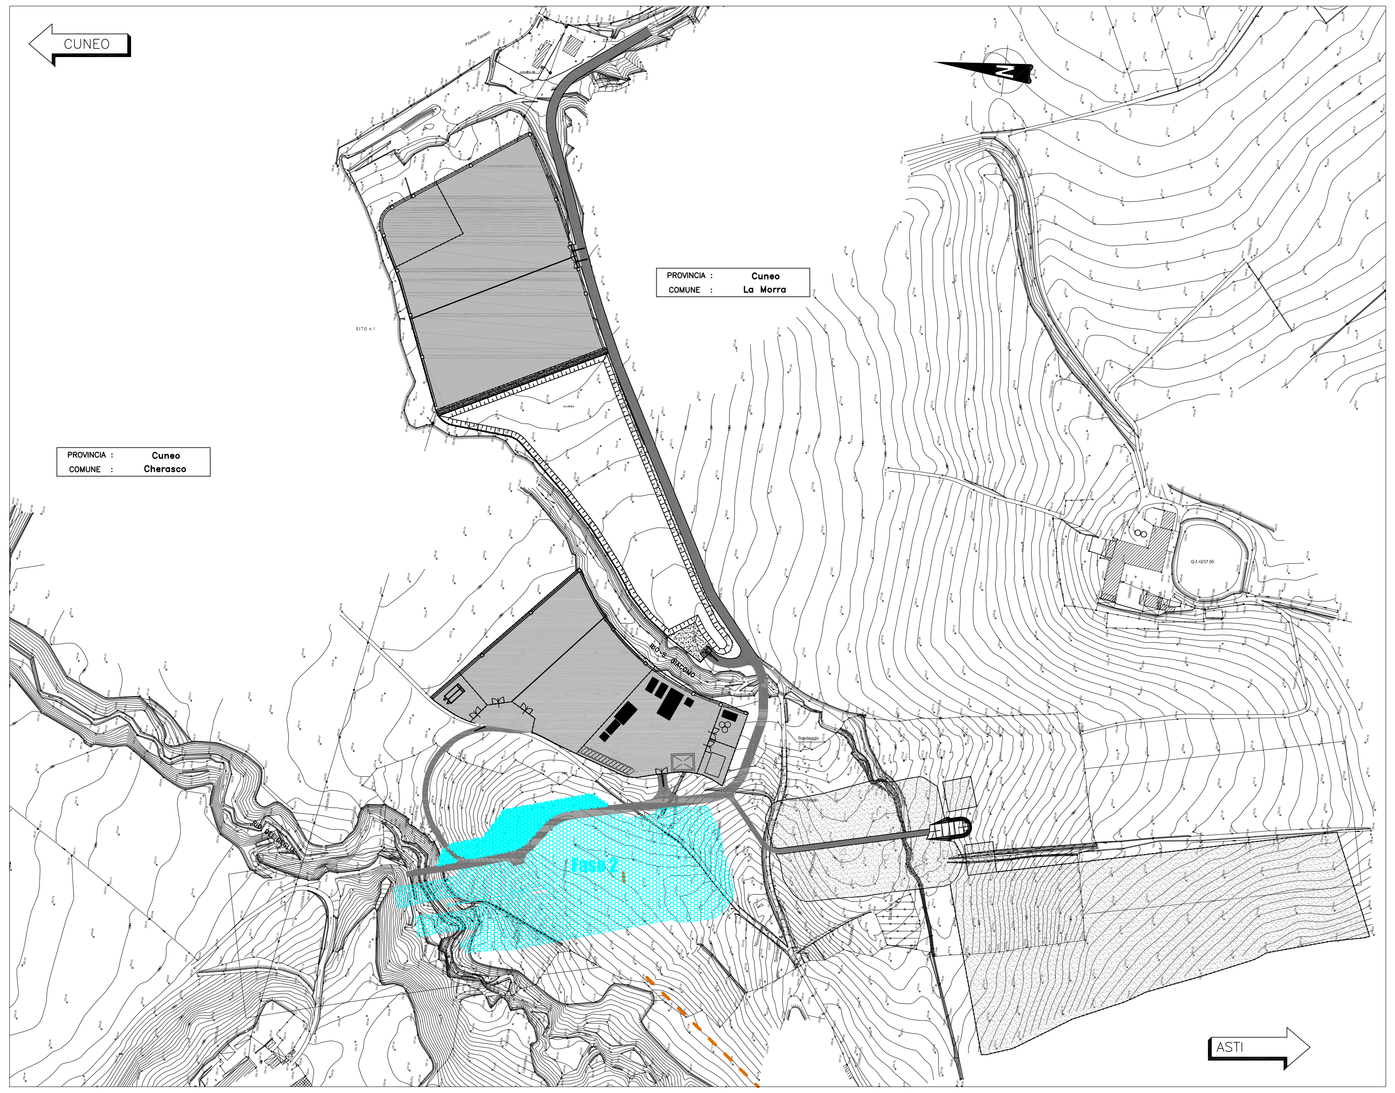

PLANIMETRIA CANTIERE IMBOCCO LATO CUNEO – FASI DI REALIZZAZIONE
FASE 3
scala 1:2000

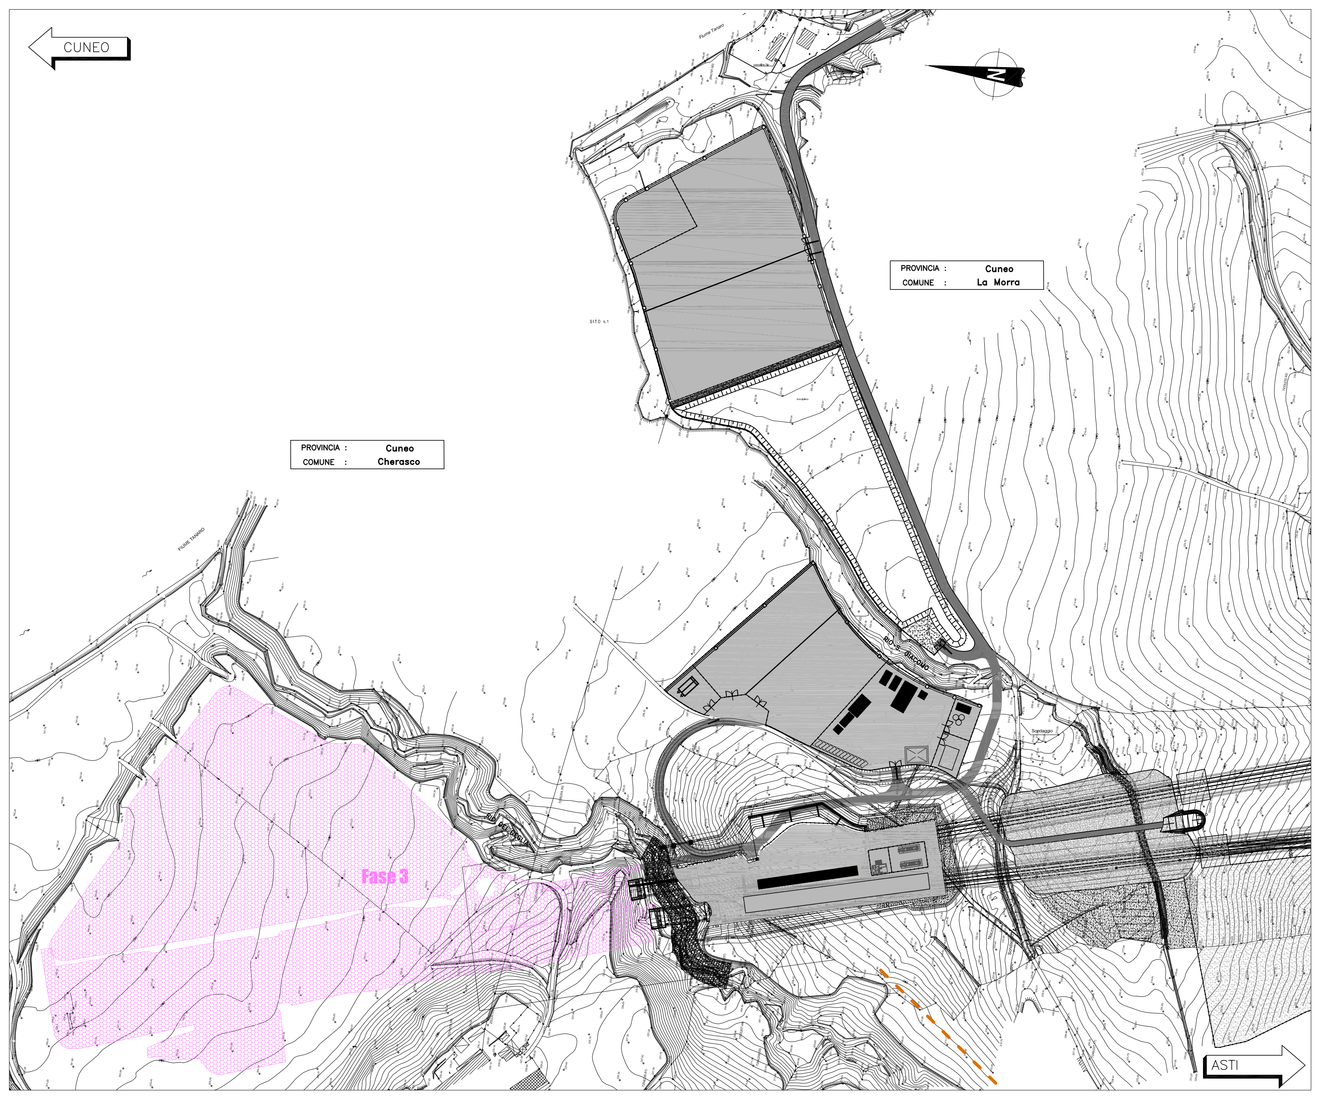

PLANIMETRIA CANTIERE IMBOCCO LATO CUNEO – FASI DI REALIZZAZIONE
STATO DI PROGETTO
scala 1:2000

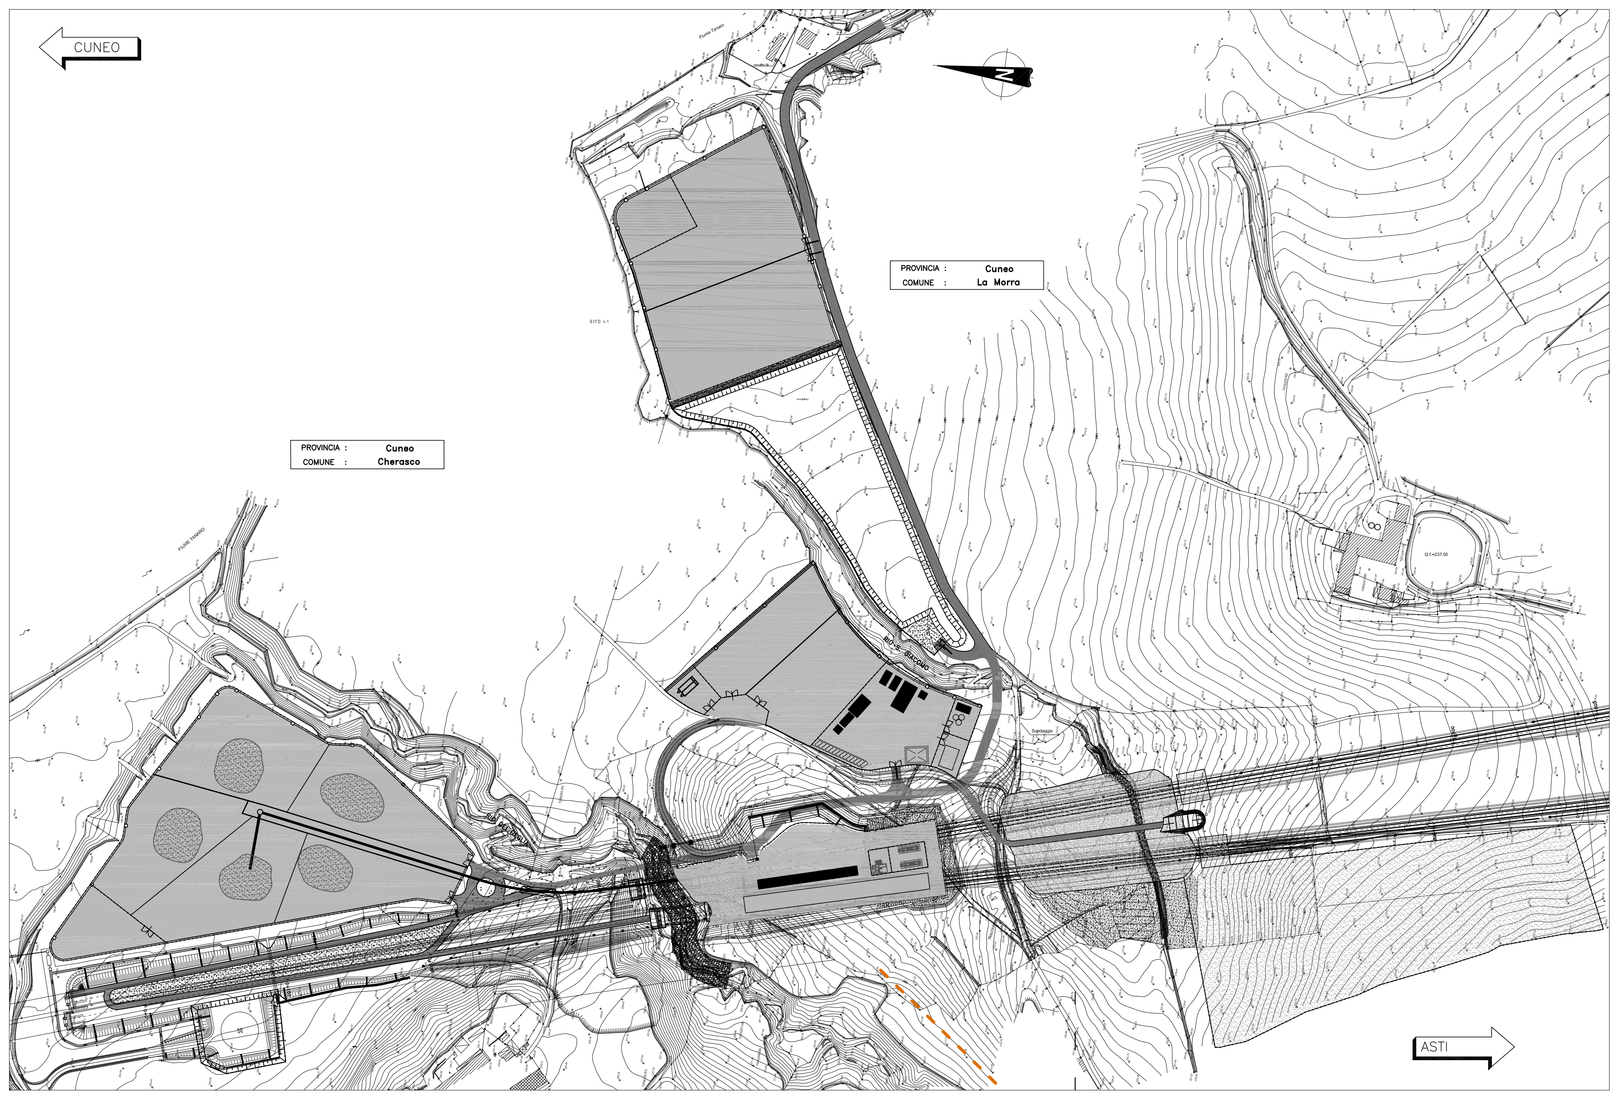

LEGENDA

Fase 1

AREA DI INTERVENTO

Adeguamento pista esistente ENEL e realizzazione della prima area di cantiere individuata per l'imbocco lato Cuneo.

Fase 2

AREA DI INTERVENTO

Realizzazione berlinese e inizio delle attività per l'imbocco della galleria; realizzazione della seconda area di cantiere e completamento del ponte sul Rio dei Deglia.

Fase 3

AREA DI INTERVENTO

Avviamento delle attività per la realizzazione dell'ultimo tratto del lotto 2.6 a collegamento del lotto successivo; realizzazione ultima area di cantiere sulla sponda destra del Rio dei Deglia.

QUADRO D'UNIONE

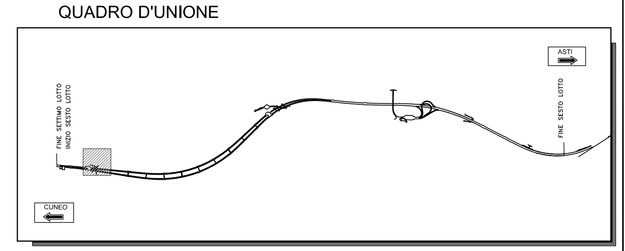

Autostrada Asti-Cuneo

PROVINCIA DI ASTI
REGIONE PIEMONTE
PROVINCIA DI CUNEO

COLLEGAMENTO AUTOSTRADALE ASTI - CUNEO

TRONCO II A21 (ASTI EST) - A6 (MARENE)
LOTTO 6 RODDI - DIGA ENEL

PROGETTO ESECUTIVO
SITI PER CAVE E DISCARICHE E CANTIERIZZAZIONE

CANTIERIZZAZIONE

PLANIMETRIA FASIZZAZIONE IMBOCCO LATO CUNEO

Aggiornato:	Data:	Elaborato:	Scritto:	Controllato:	Approvato:	Codice:			
00	Apr. 2013	EMISSIONE	L. Barberis	Ing. Ossola	Ing. Ghislandi	2.6	E	d	H.1.2.32
						Lotto	Proj. Tipo		Elaborato
Aggiornato:	Data:	Descrizione:	Redatto:	Controllato:	Approvato:	Data:	Marzo 2015		
Aggiornato:	Data:	Descrizione:	Redatto:	Controllato:	Approvato:	Scala:	1:2000		
Aggiornato:	Data:	Descrizione:	Redatto:	Controllato:	Approvato:				

PROGETTISTA e RESP. INTEGRAZIONE PRESTAZIONI SPECIALISTICHE:
Dott. Ing. Enrico Ghislandi
Albo di Milano
N° A 16993

SINA

CONCESSIONARIA: