


PLANIMETRIA CANTIERE IMBOCCO LATO ASTI – FASI DI REALIZZAZIONE
STATO DI FATTO
scala 1:2000




PLANIMETRIA CANTIERE IMBOCCO LATO ASTI – FASI DI REALIZZAZIONE
FASE 1
scala 1:2000




PLANIMETRIA CANTIERE IMBOCCO LATO ASTI – FASI DI REALIZZAZIONE
FASE 2
scala 1:2000

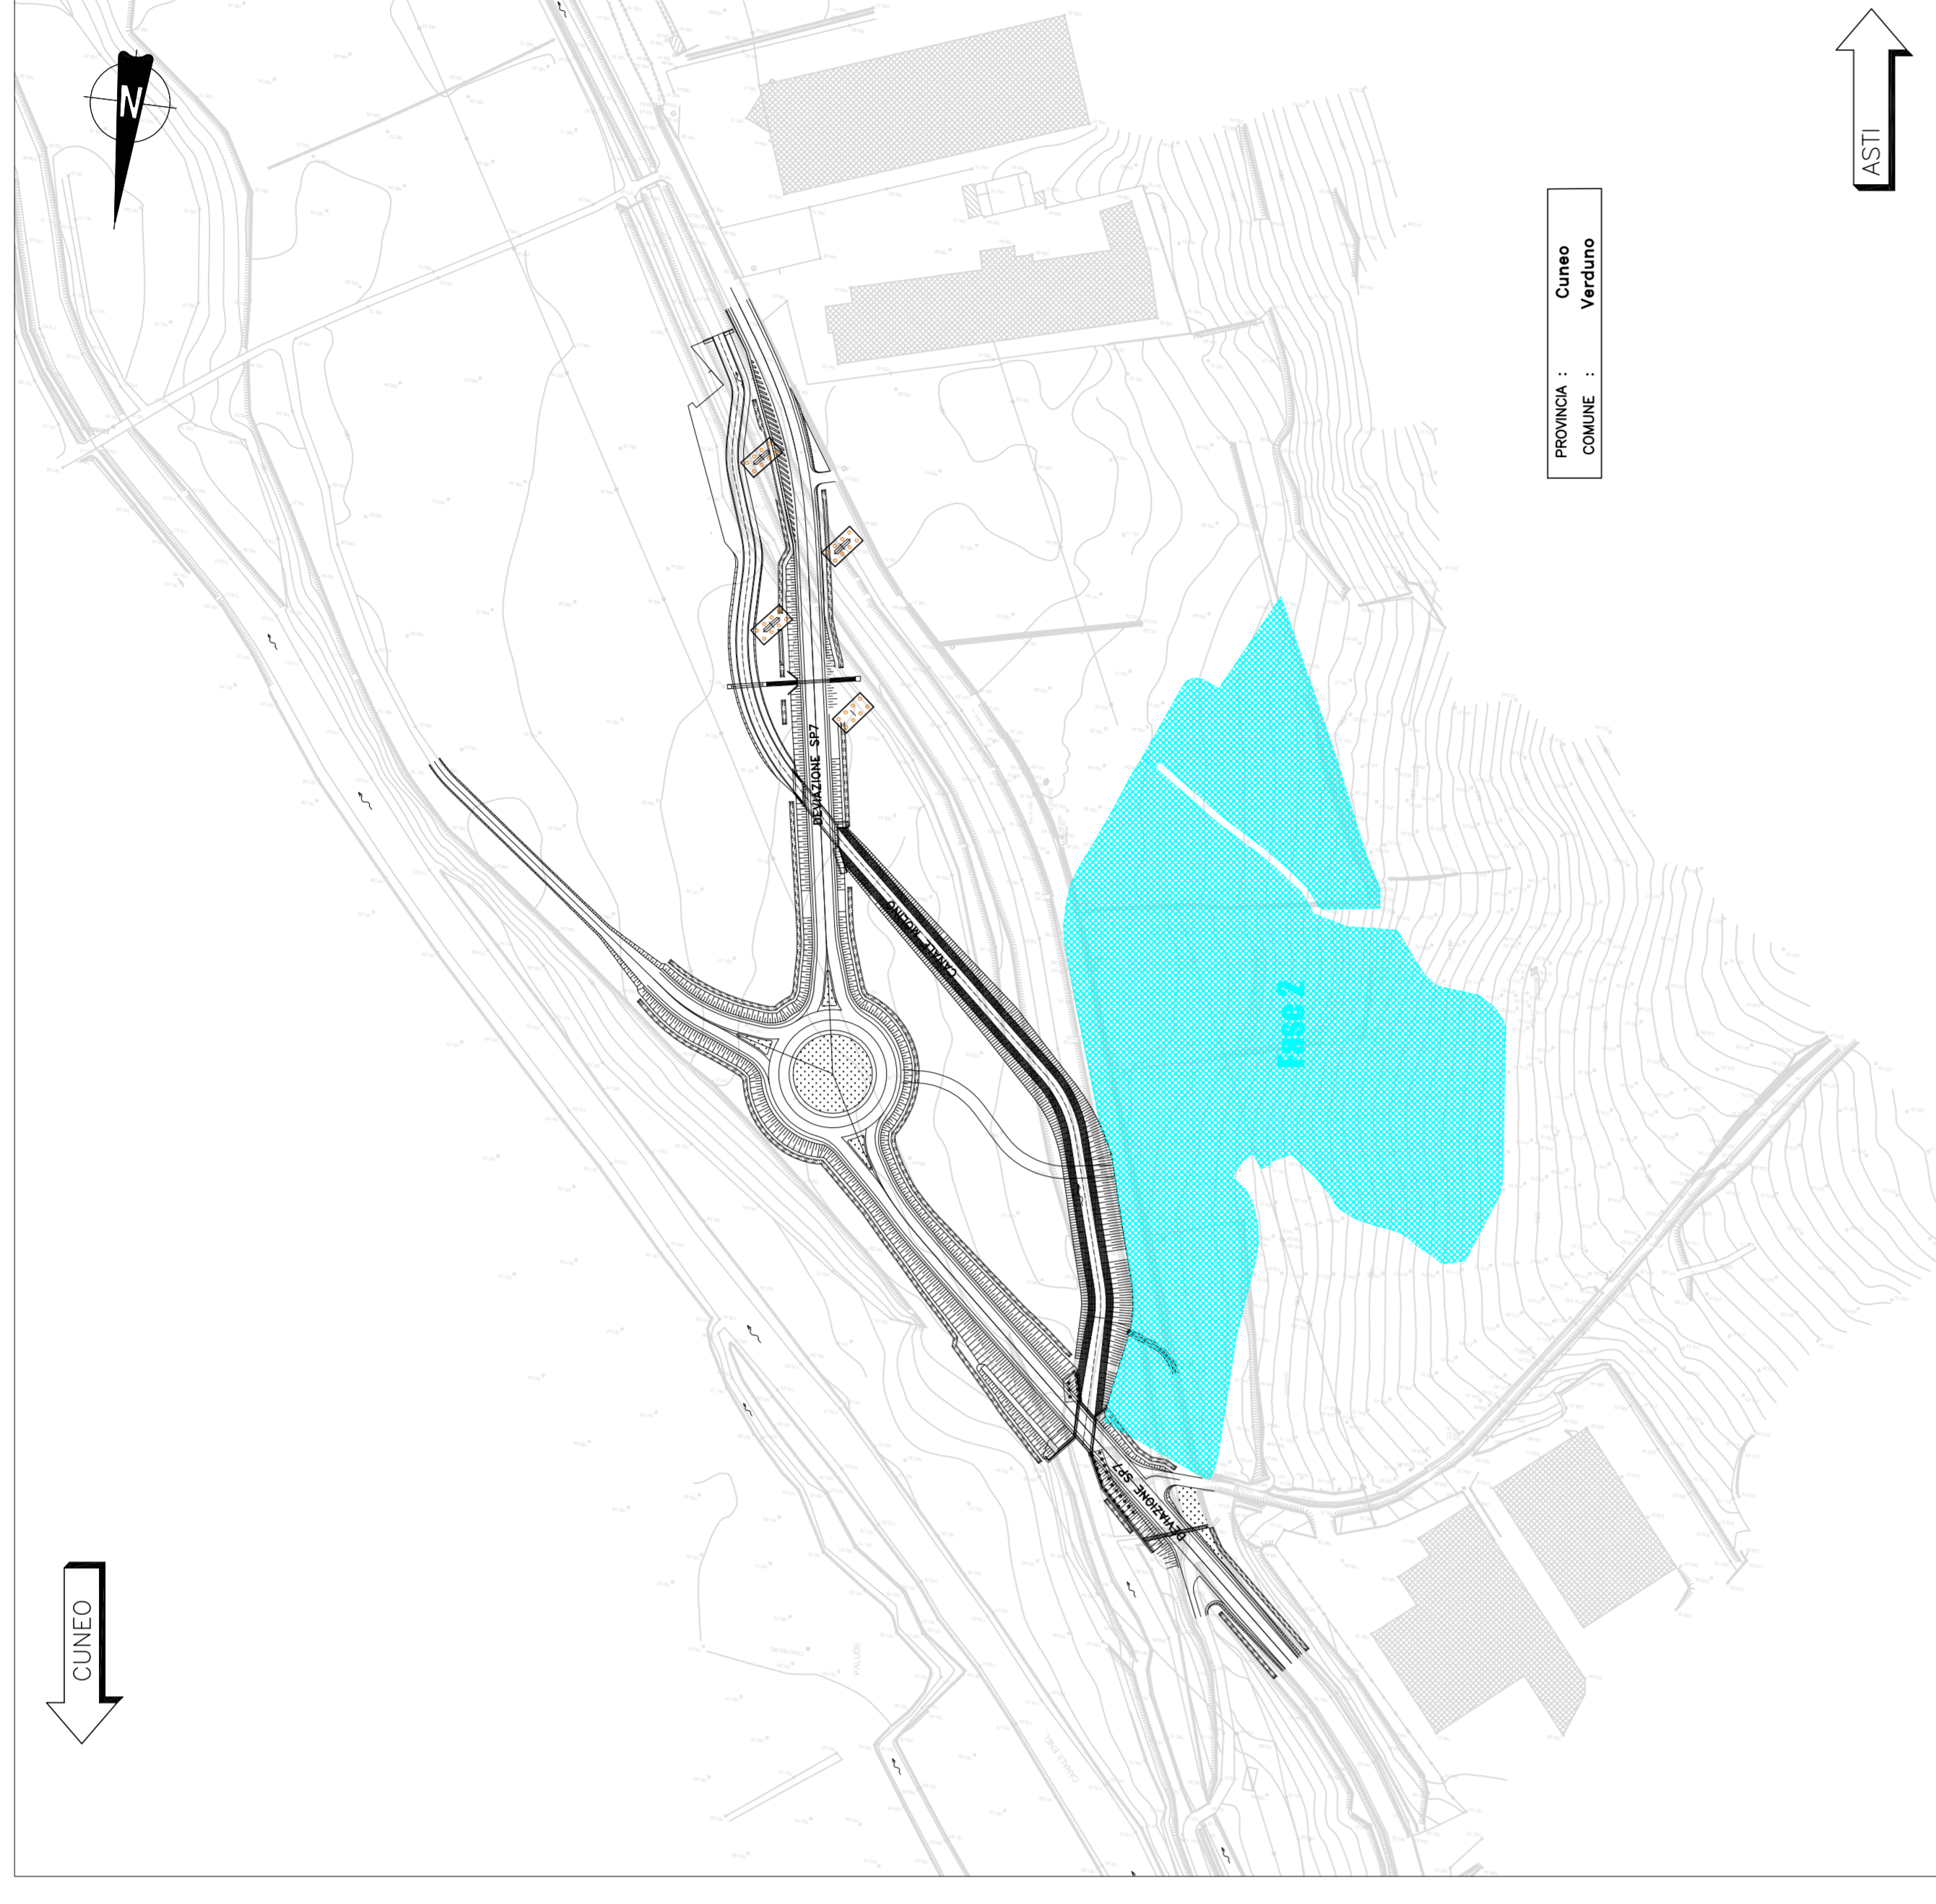

PLANIMETRIA CANTIERE IMBOCCO LATO ASTI – FASI DI REALIZZAZIONE
FASE 3
scala 1:2000

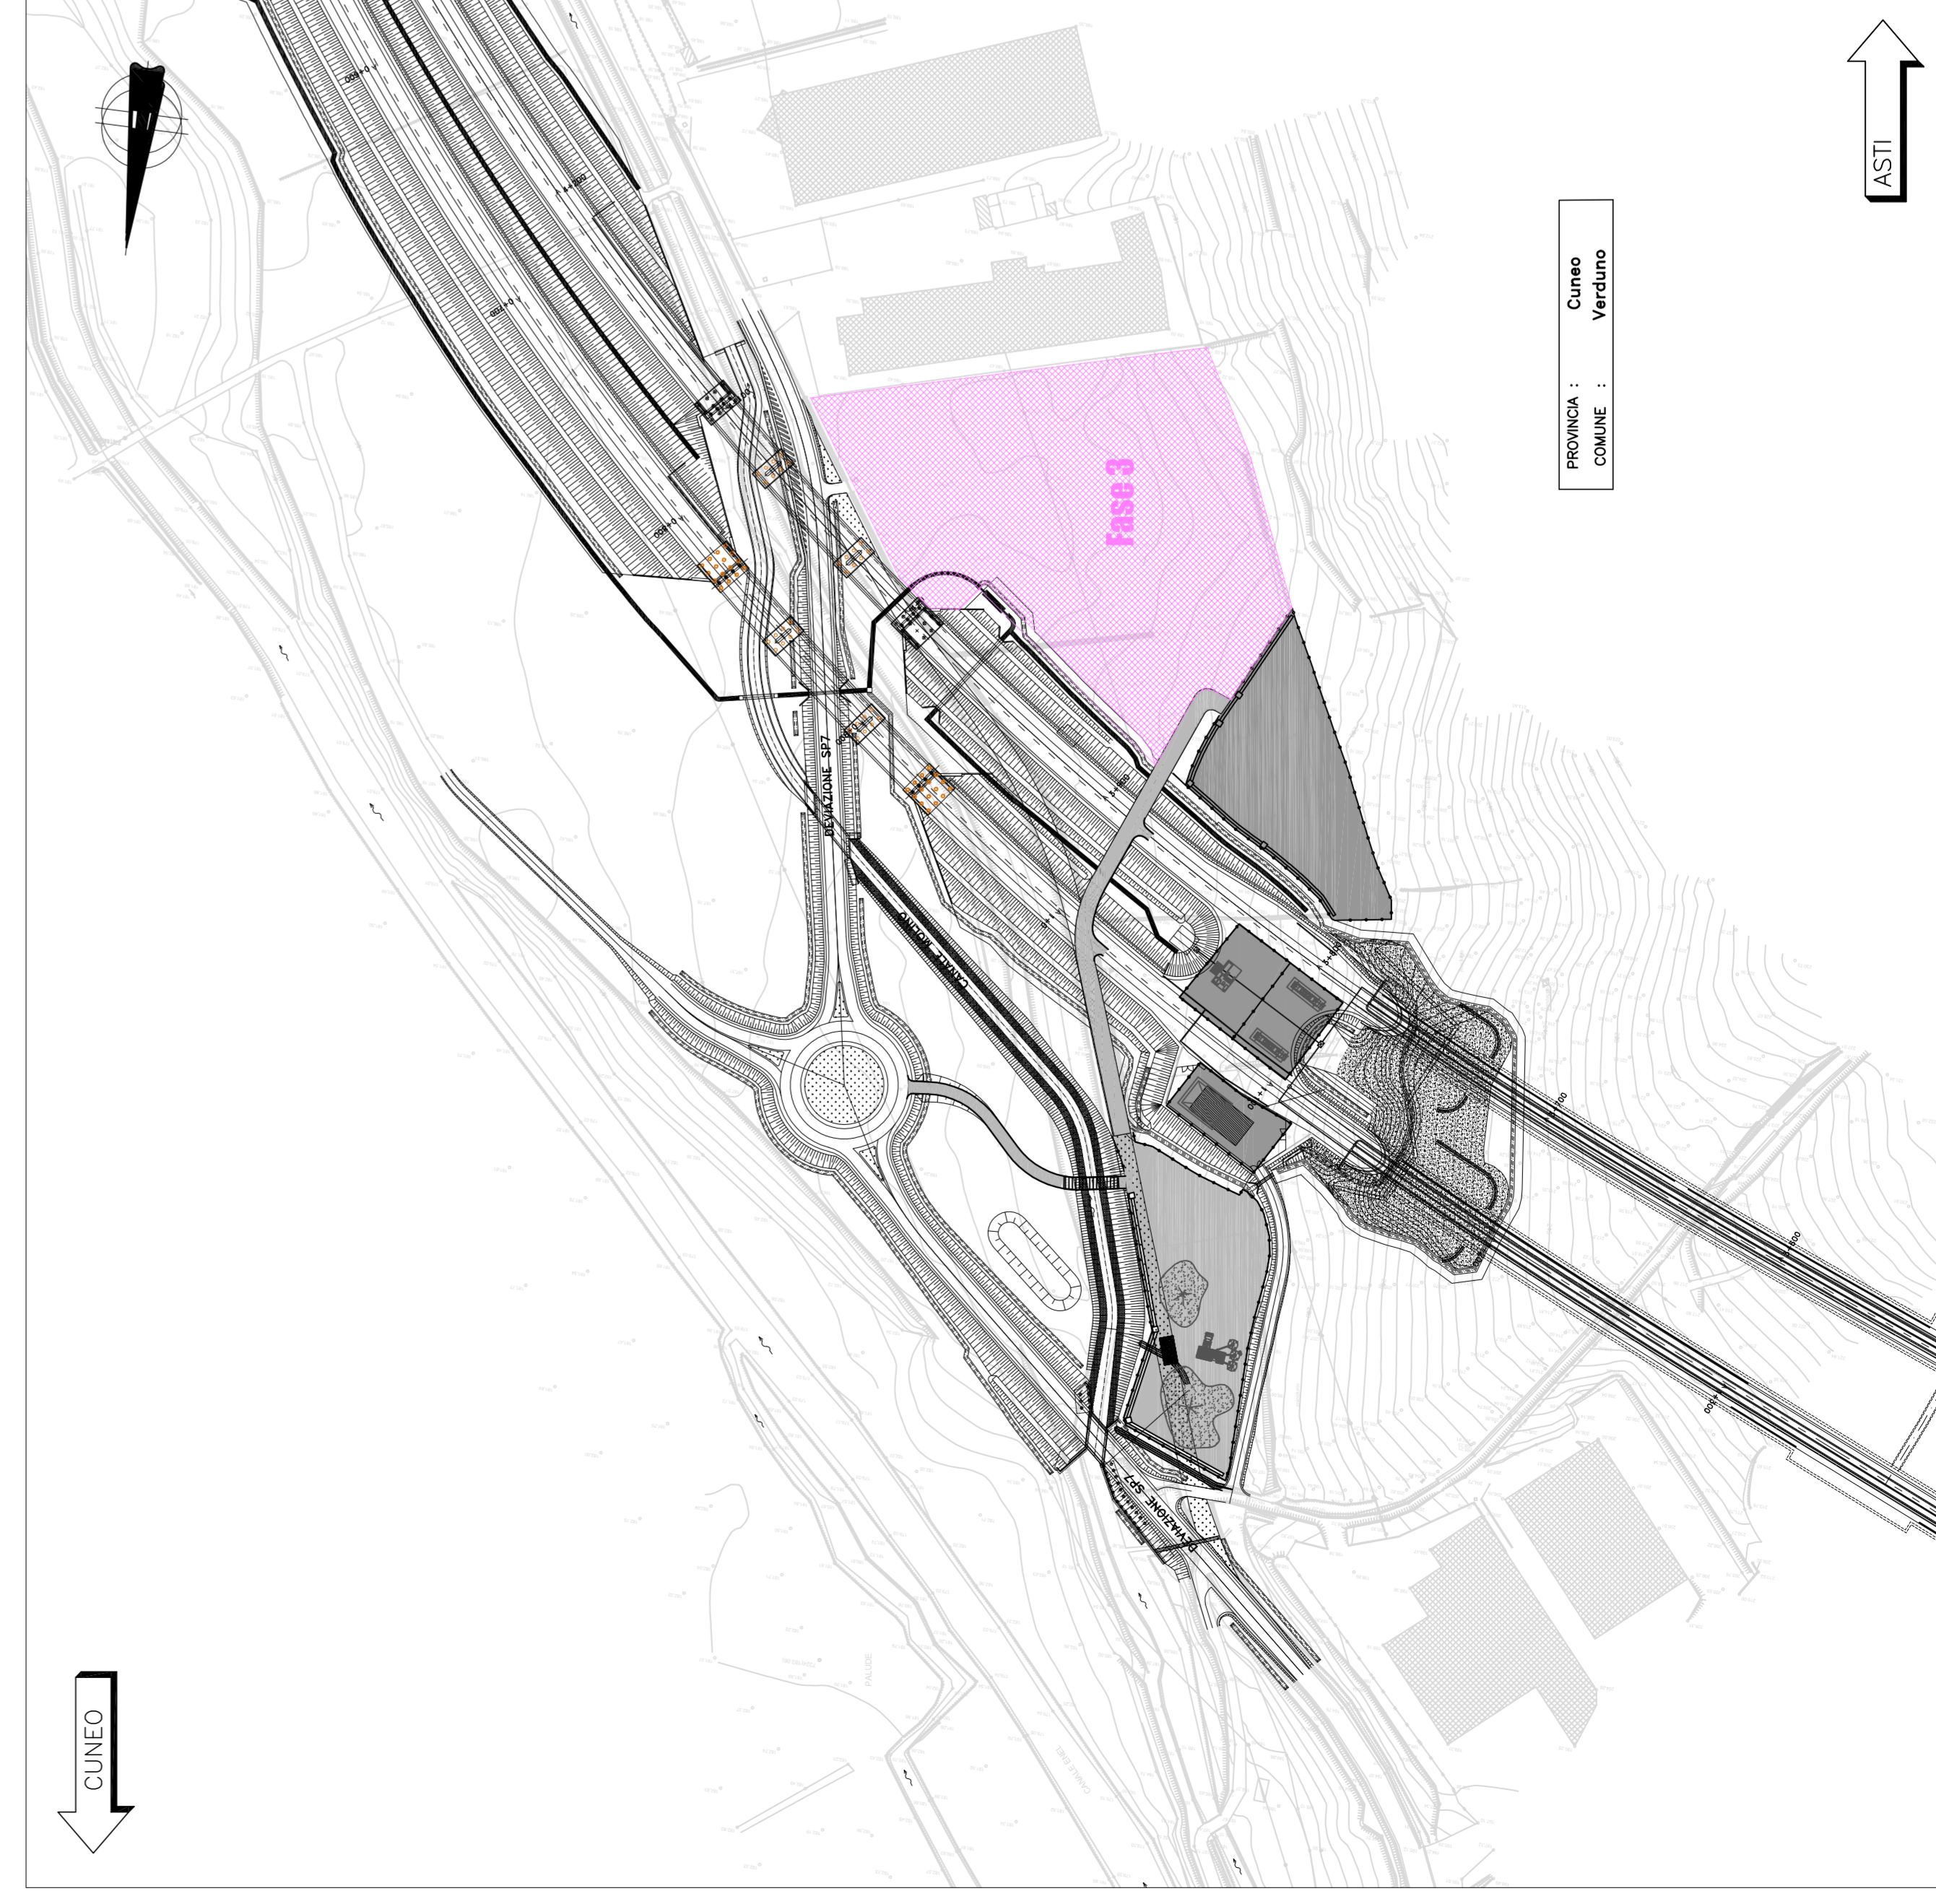

PLANIMETRIA CANTIERE IMBOCCO LATO ASTI – FASI DI REALIZZAZIONE
STATO DI PROGETTO
scala 1:2000

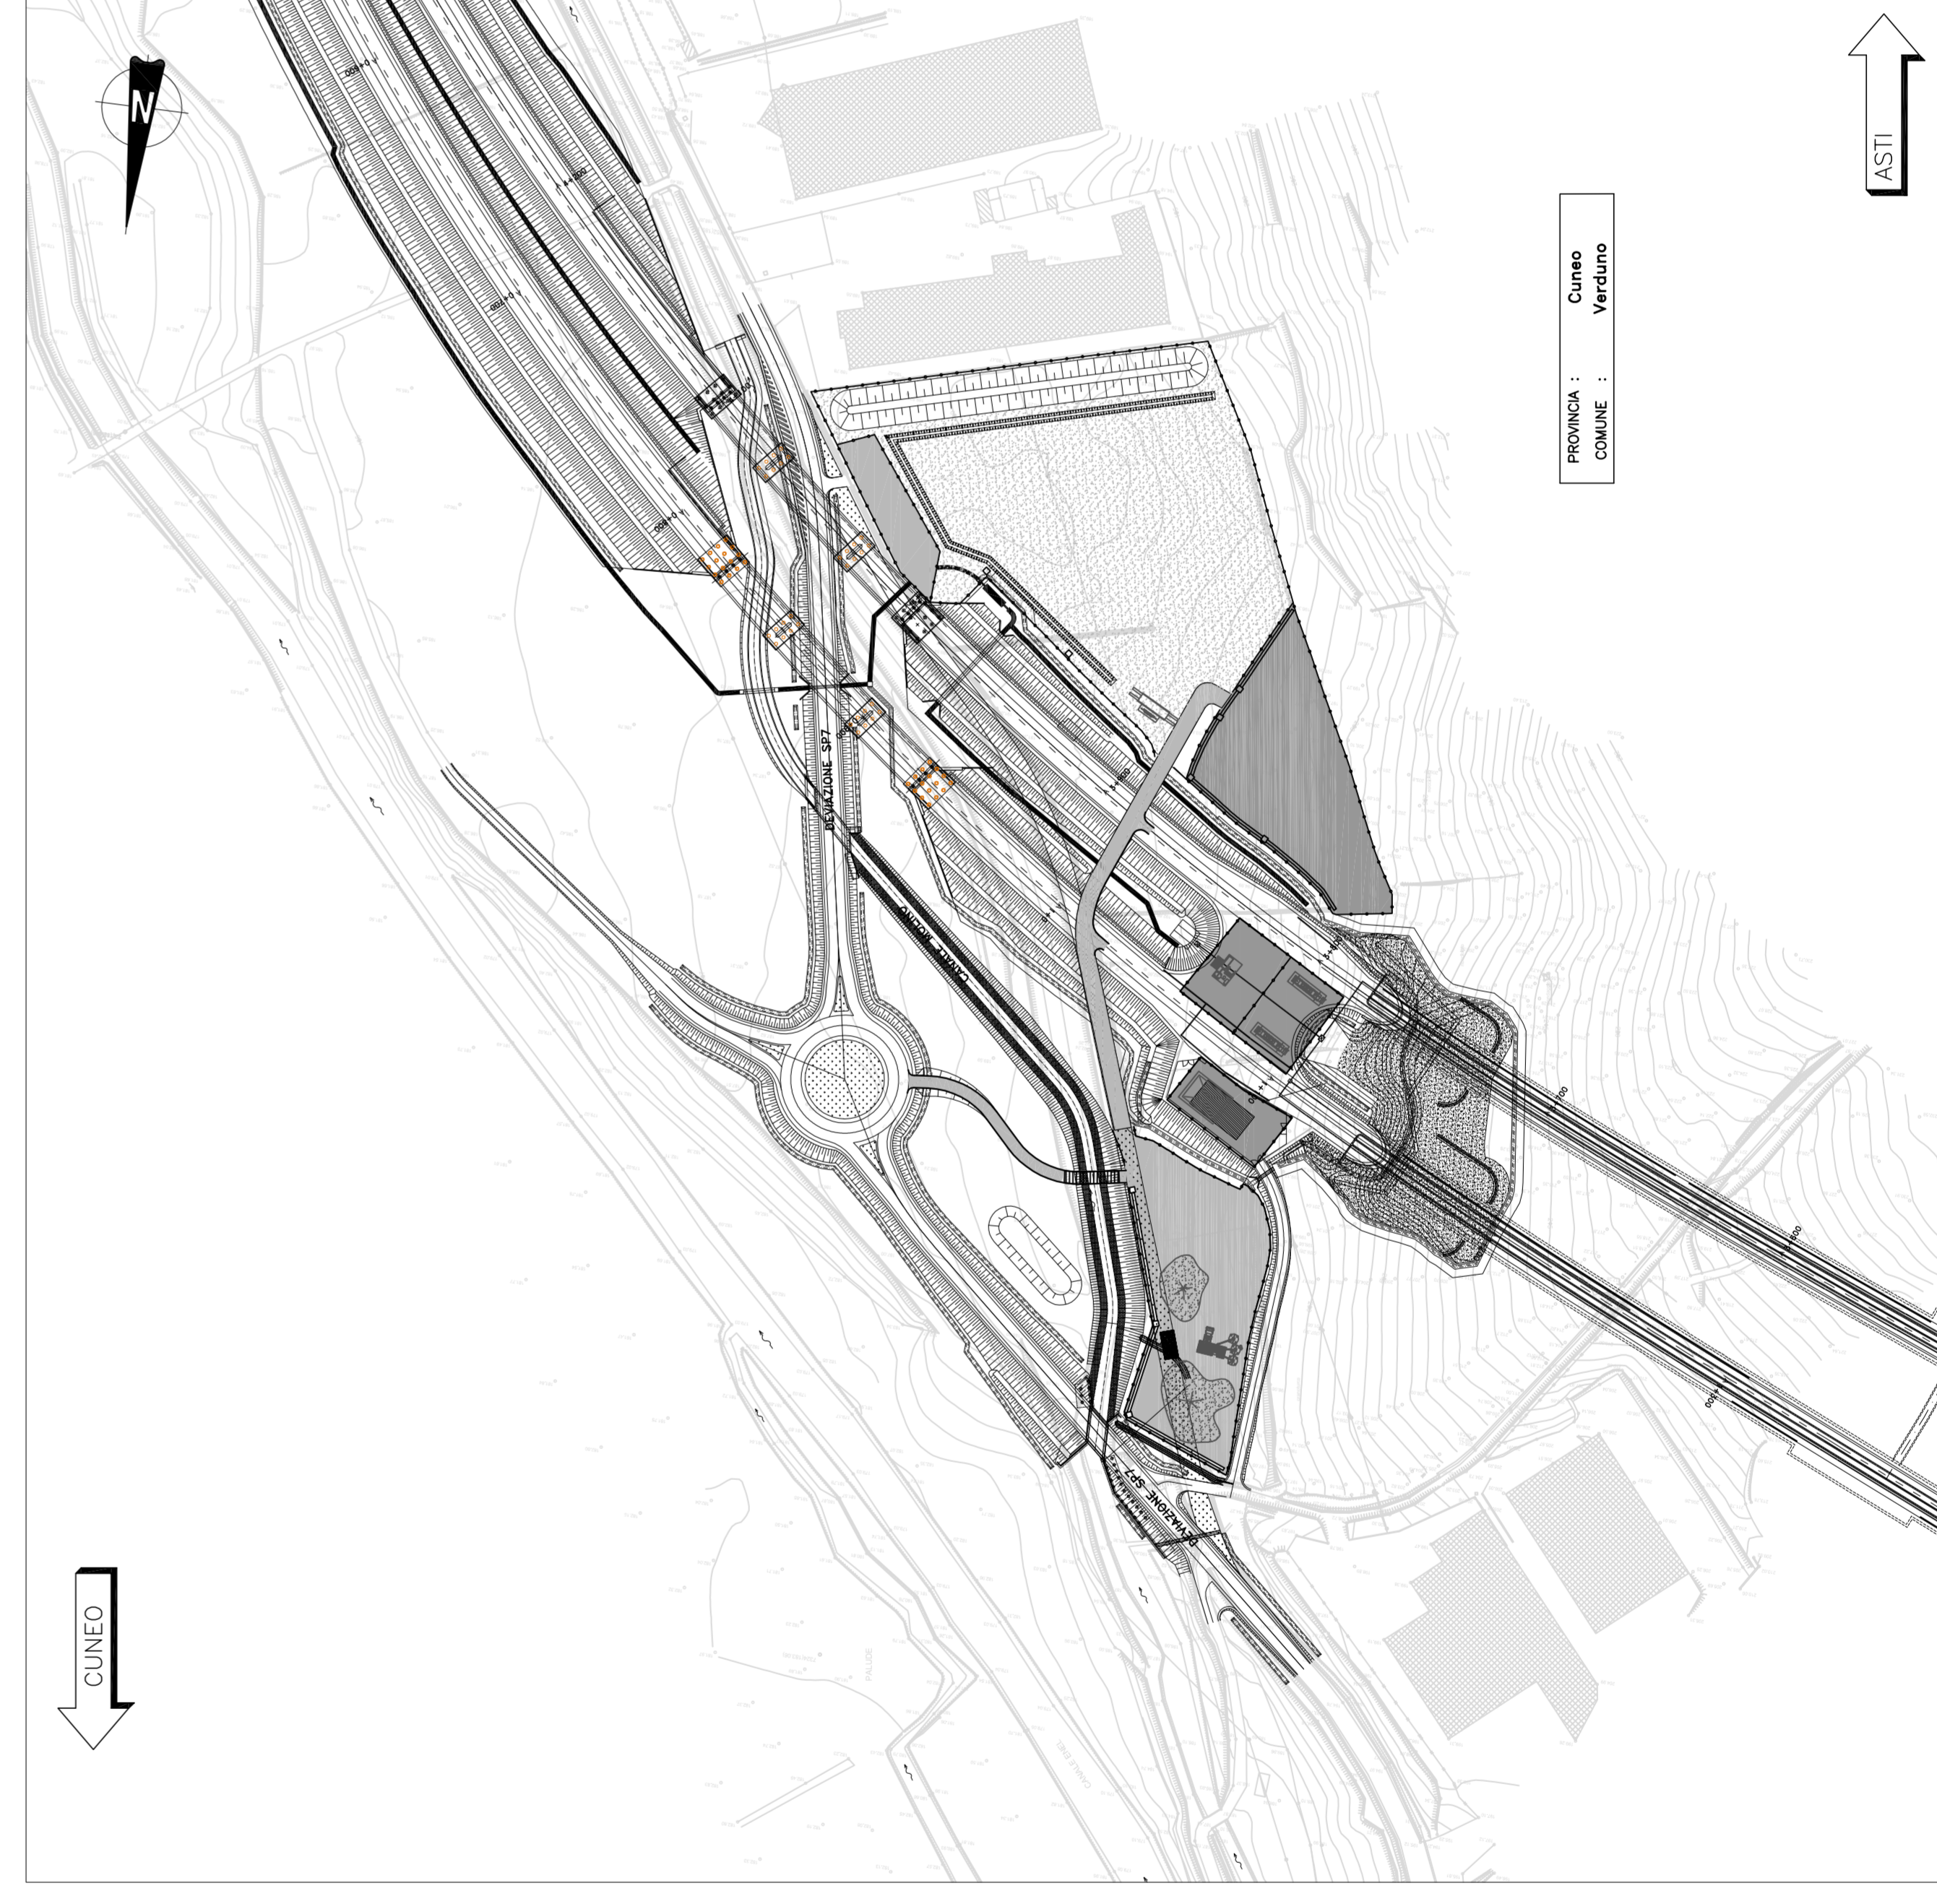

LEGENDA

AREA DI INTERVENTO


Fase 1
Realizzazione della deviazione SP7 e delle pile del viadotto a scavalco della SP7. Realizzazione della deviazione del canale Malino di Raddi.

AREA DI INTERVENTO

Fase 2
Realizzazione delle aree di cantiere accessibili attraverso la galleria sottostante la galleria di scavalco, e la realizzazione della galleria di scavalco. Inizio delle lavorazioni propedeutiche alla realizzazione dell'imbocco della galleria formazioni piani finiti zona d'imbocco per dare accesso all'area per depositi.

AREA DI INTERVENTO


Fase 3
Utilizzazione attività cantieri e inizio attività scavo formici galleria autostradale.

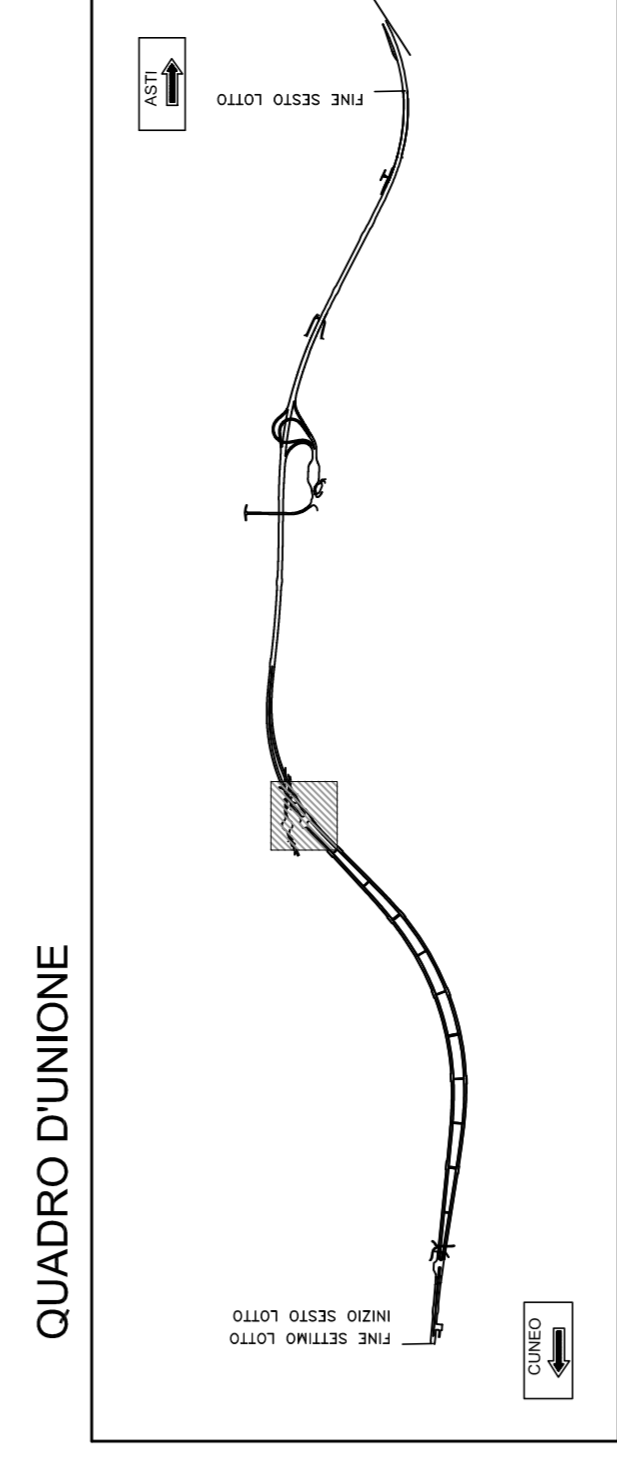

Autostrada Asti-Cuneo



PROVINCIA DI ASTI

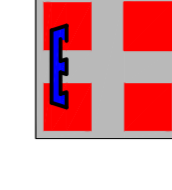

REGIONE PIEMONTE



PROVINCIA DI CUNEO

**COLLEGAMENTO AUTOSTRADALE
ASTI - CUNEO**

TRONCO II A21 (ASTI EST) - A6 (MARENE)
LOTTO 6 RODDI - DIGA ENEL

PROGETTO ESECUTIVO
SITI PER CAVE E DISCARICHE E CANTIERIZZAZIONE

CANTIERIZZAZIONE

PLANIMETRIA FASIZZAZIONE IMBOCCO LATO ASTI

| PROVINCIA | COMUNE | QUARTIERE | INDICAZIONE | PRODOTTORE | DATA | SCALE | PRODOTTORE | DATA |
|-----------|---------|-----------|-------------|------------|------|--------|------------|------|
| ASTI | VERDUNO | | | STUDIO | 2015 | 1:2000 | | |
| ASTI | VERDUNO | | | STUDIO | 2015 | 1:2000 | | |
PROGETTISTA RESP. INTEGRAZIONE PRESTAZIONI SPECIALISTICHE
DUE ING. ERICO GIANINI
P. A. 19993



CONCORSO NAZIONALE