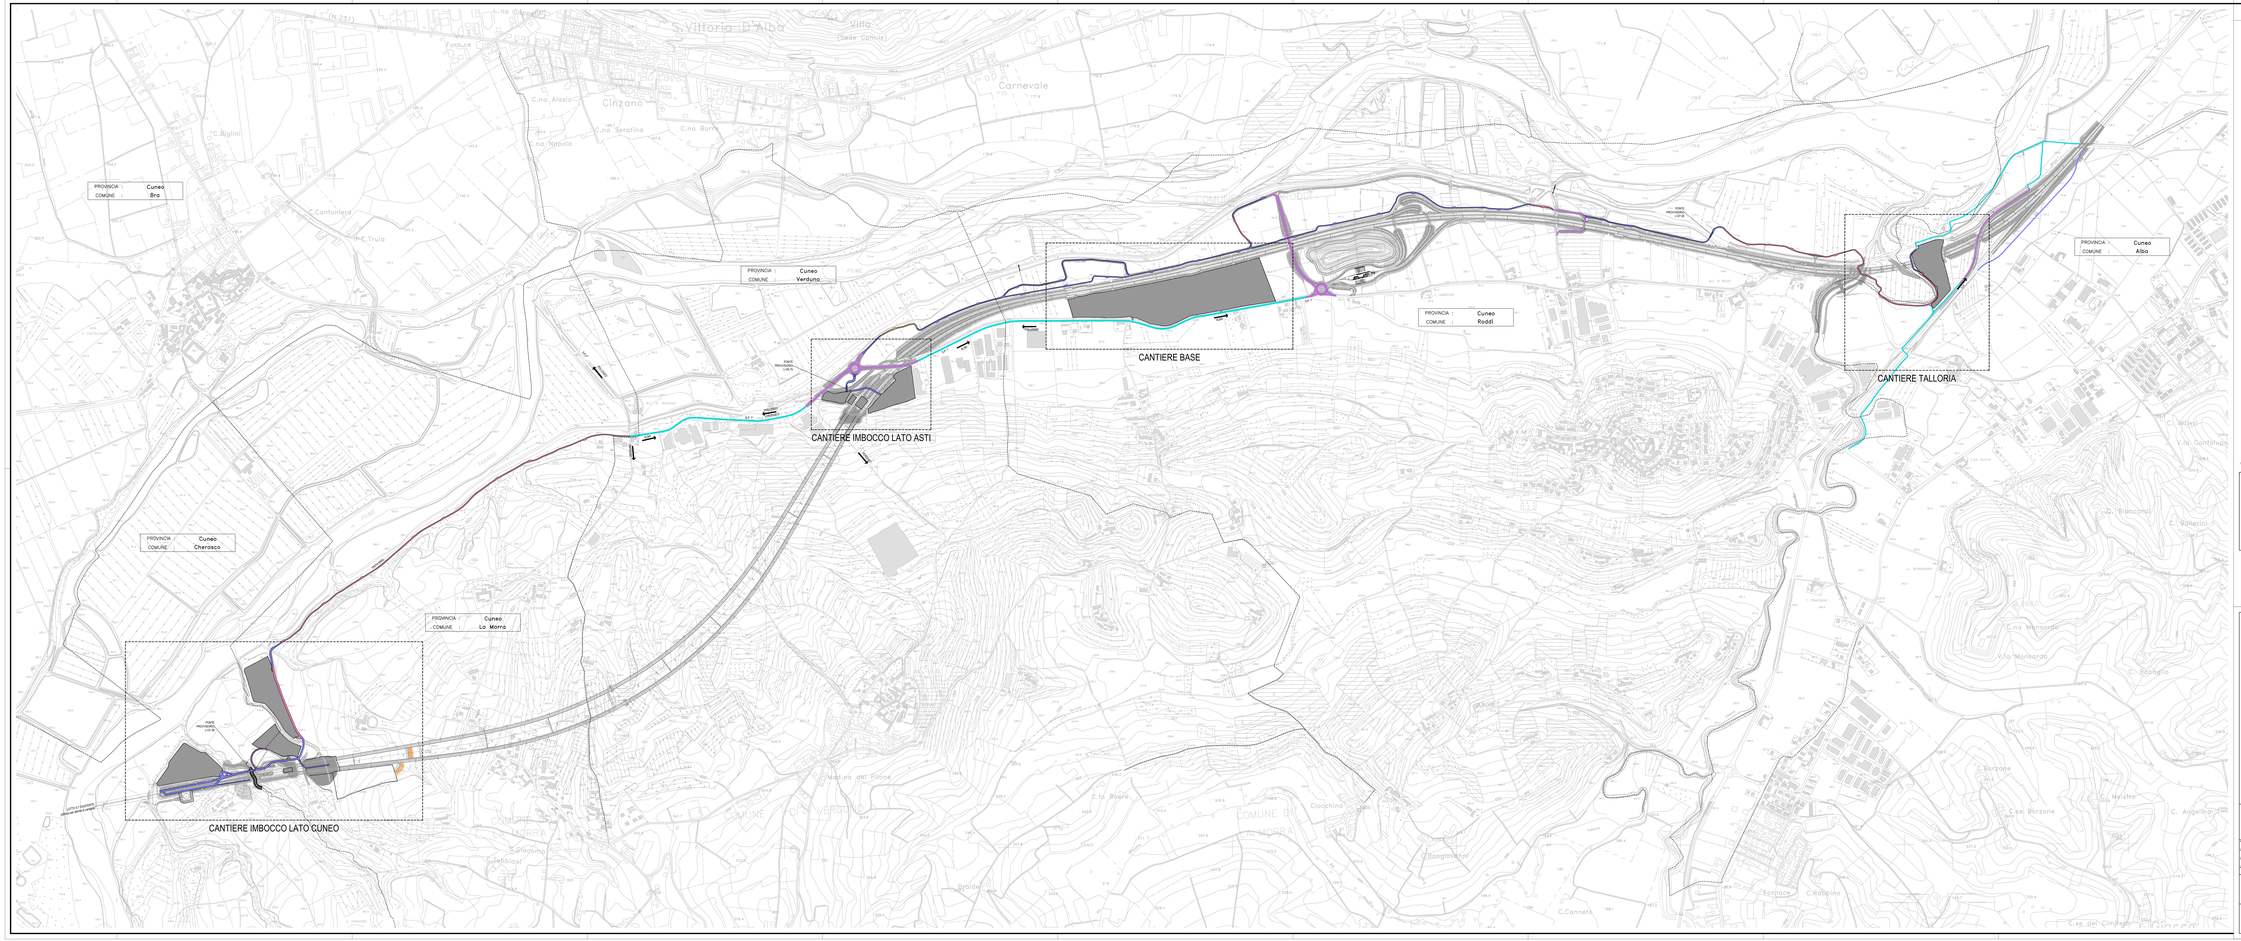

NOTE GENERALI

LEGENDA

- VIABILITA' ESISTENTE IN VARIANTE
- VIABILITA' ESISTENTE
- NUOVE PISTE
- ADEGUAMENTO STRADE ESISTENTI
- AREE DI CANTIERE

QUADRO D'UNIONE

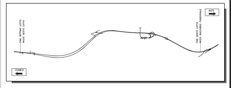

Autostrada Asti-Cuneo

PROVINCIA DI ASTI — REGIONE PIEMONTE — PROVINCIA DI CUNEO

COLLEGAMENTO AUTOSTRADALE ASTI - CUNEO

TRONCO II A21 (ASTI EST) - A6 (MARENE)
LOTTO 6 RODDI - DIGA ENEL

PROGETTO ESECUTIVO
SITI PER CAVE E DISCARICHE E CANTIERIZZAZIONE

VIABILITA' DI CANTIERE
PARTE GENERALE
PLANIMETRIA GENERALE

Rev. No.	Date	Description	Prep. Techn.	Ag. Chiefs	Ag. Director	Ag. Director	2 6	E	0	H Z 0 0 1
0	Apr. 2015	EMISSIONE					Code			
1	Marzo 2015	Rev. a seguito richiesta MIT-ENEL V.A.	Prep. Techn.	Ag. Chiefs	Ag. Director	Ag. Director	Date	Marzo 2015		
Approved	Date	Description	Prepared	Verified	Validated	Approved	Scale	1:5000		

SINA

PROGETTISTA e RESP. INTEGRAZIONE PRESTAZIONI SPECIALISTICHE:
Dott. Ing. Enrico Girardenti
Albo di Milano
N° A 16863

CONSORZIO