PLANIMETRIA DI PROGETTO E DI TRACCIAMENTO – QUADRO 1 DI 6 (scala 1:500)

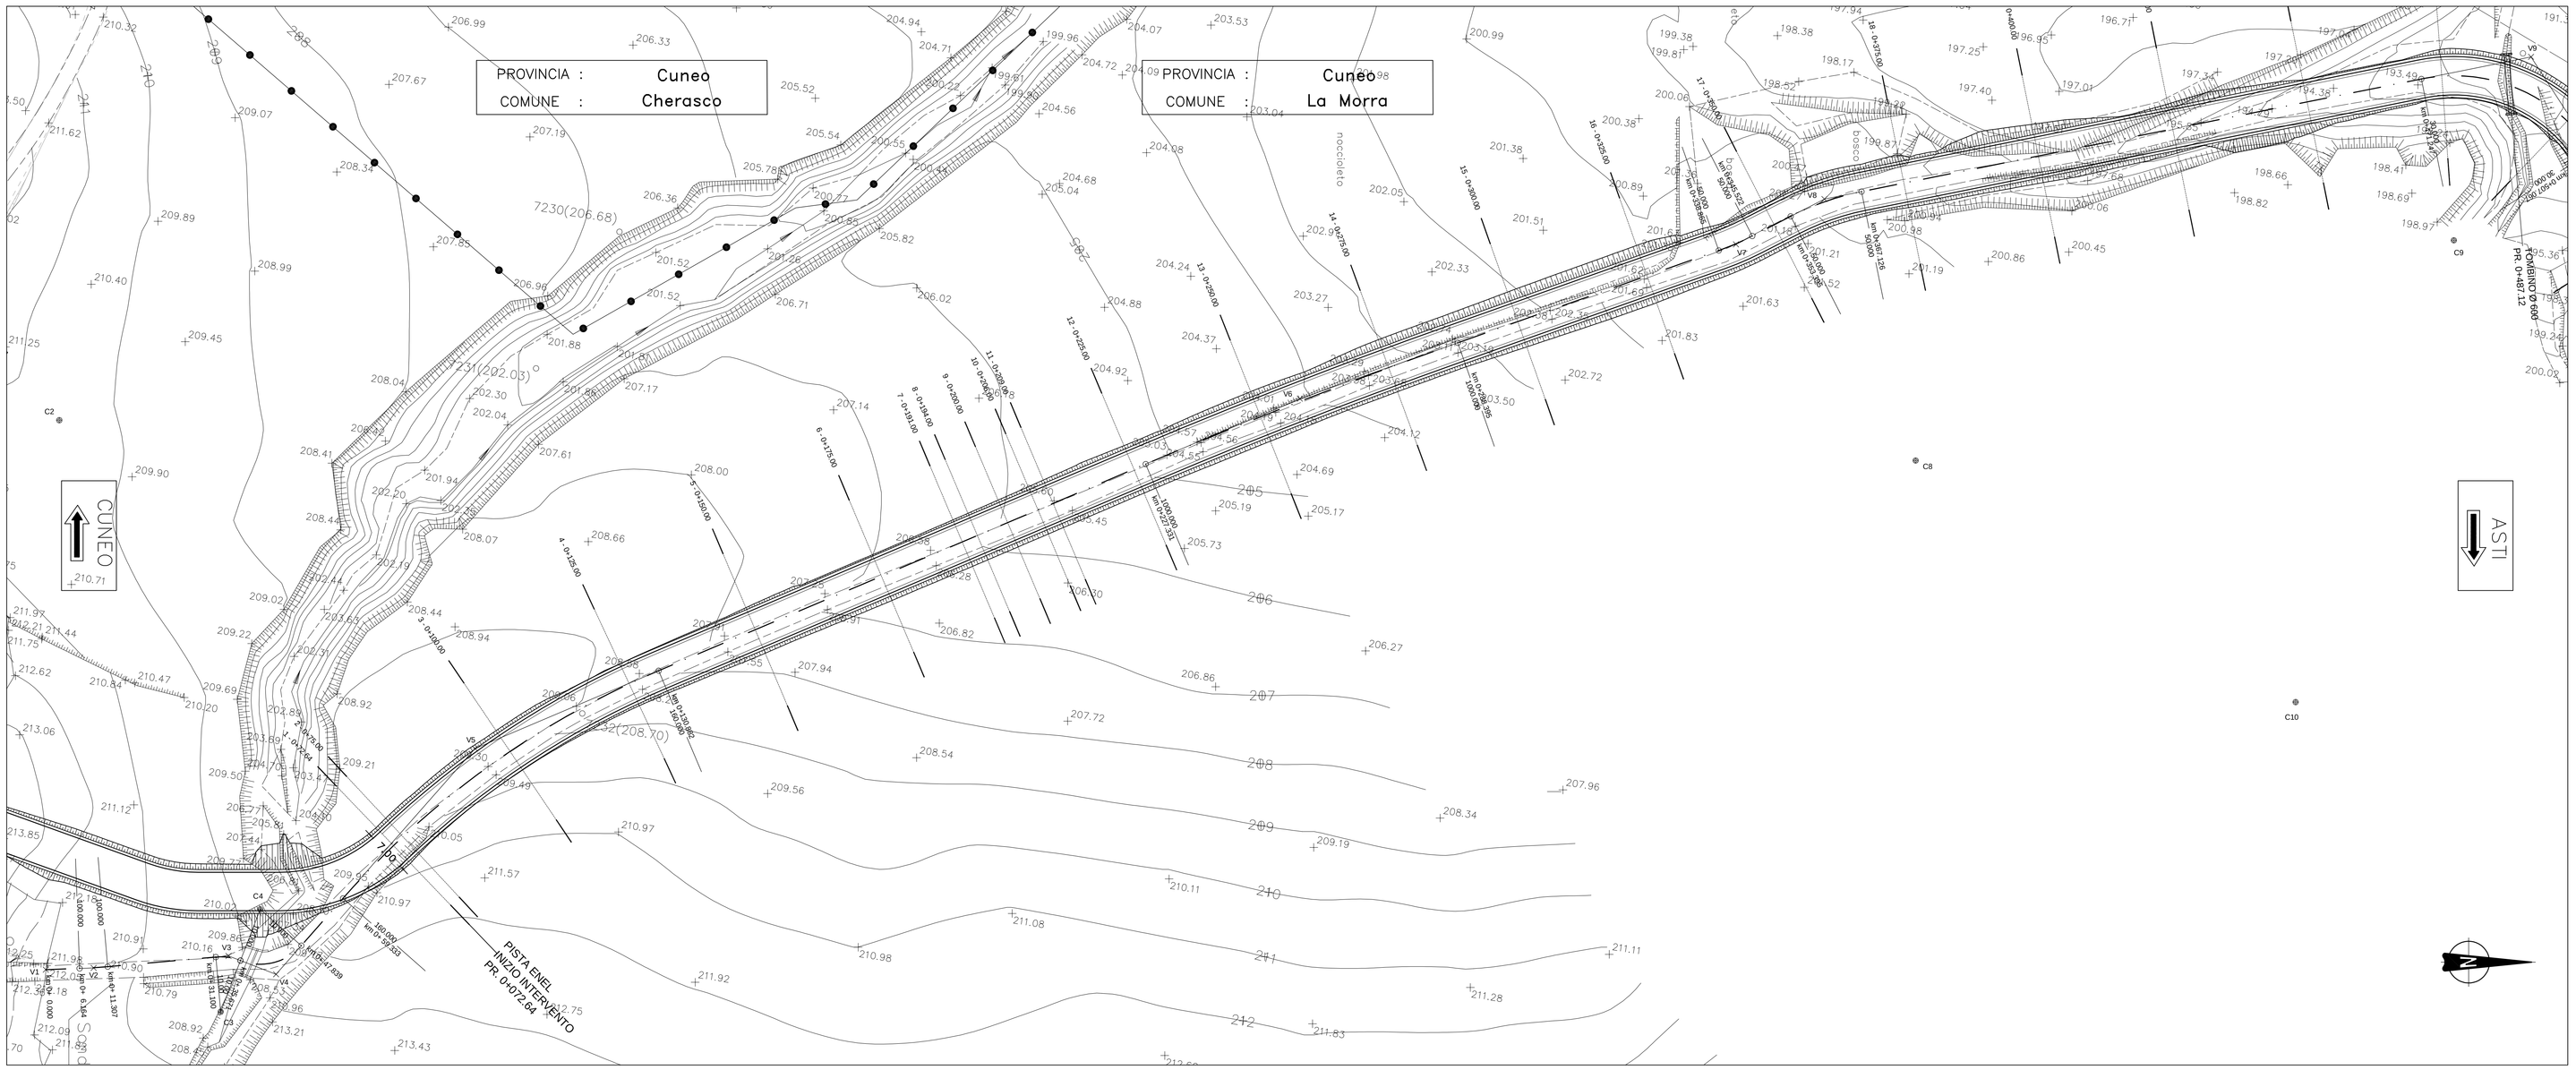

PLANIMETRIA DI PROGETTO E DI TRACCIAMENTO – QUADRO 2 DI 6 (scala 1:500)

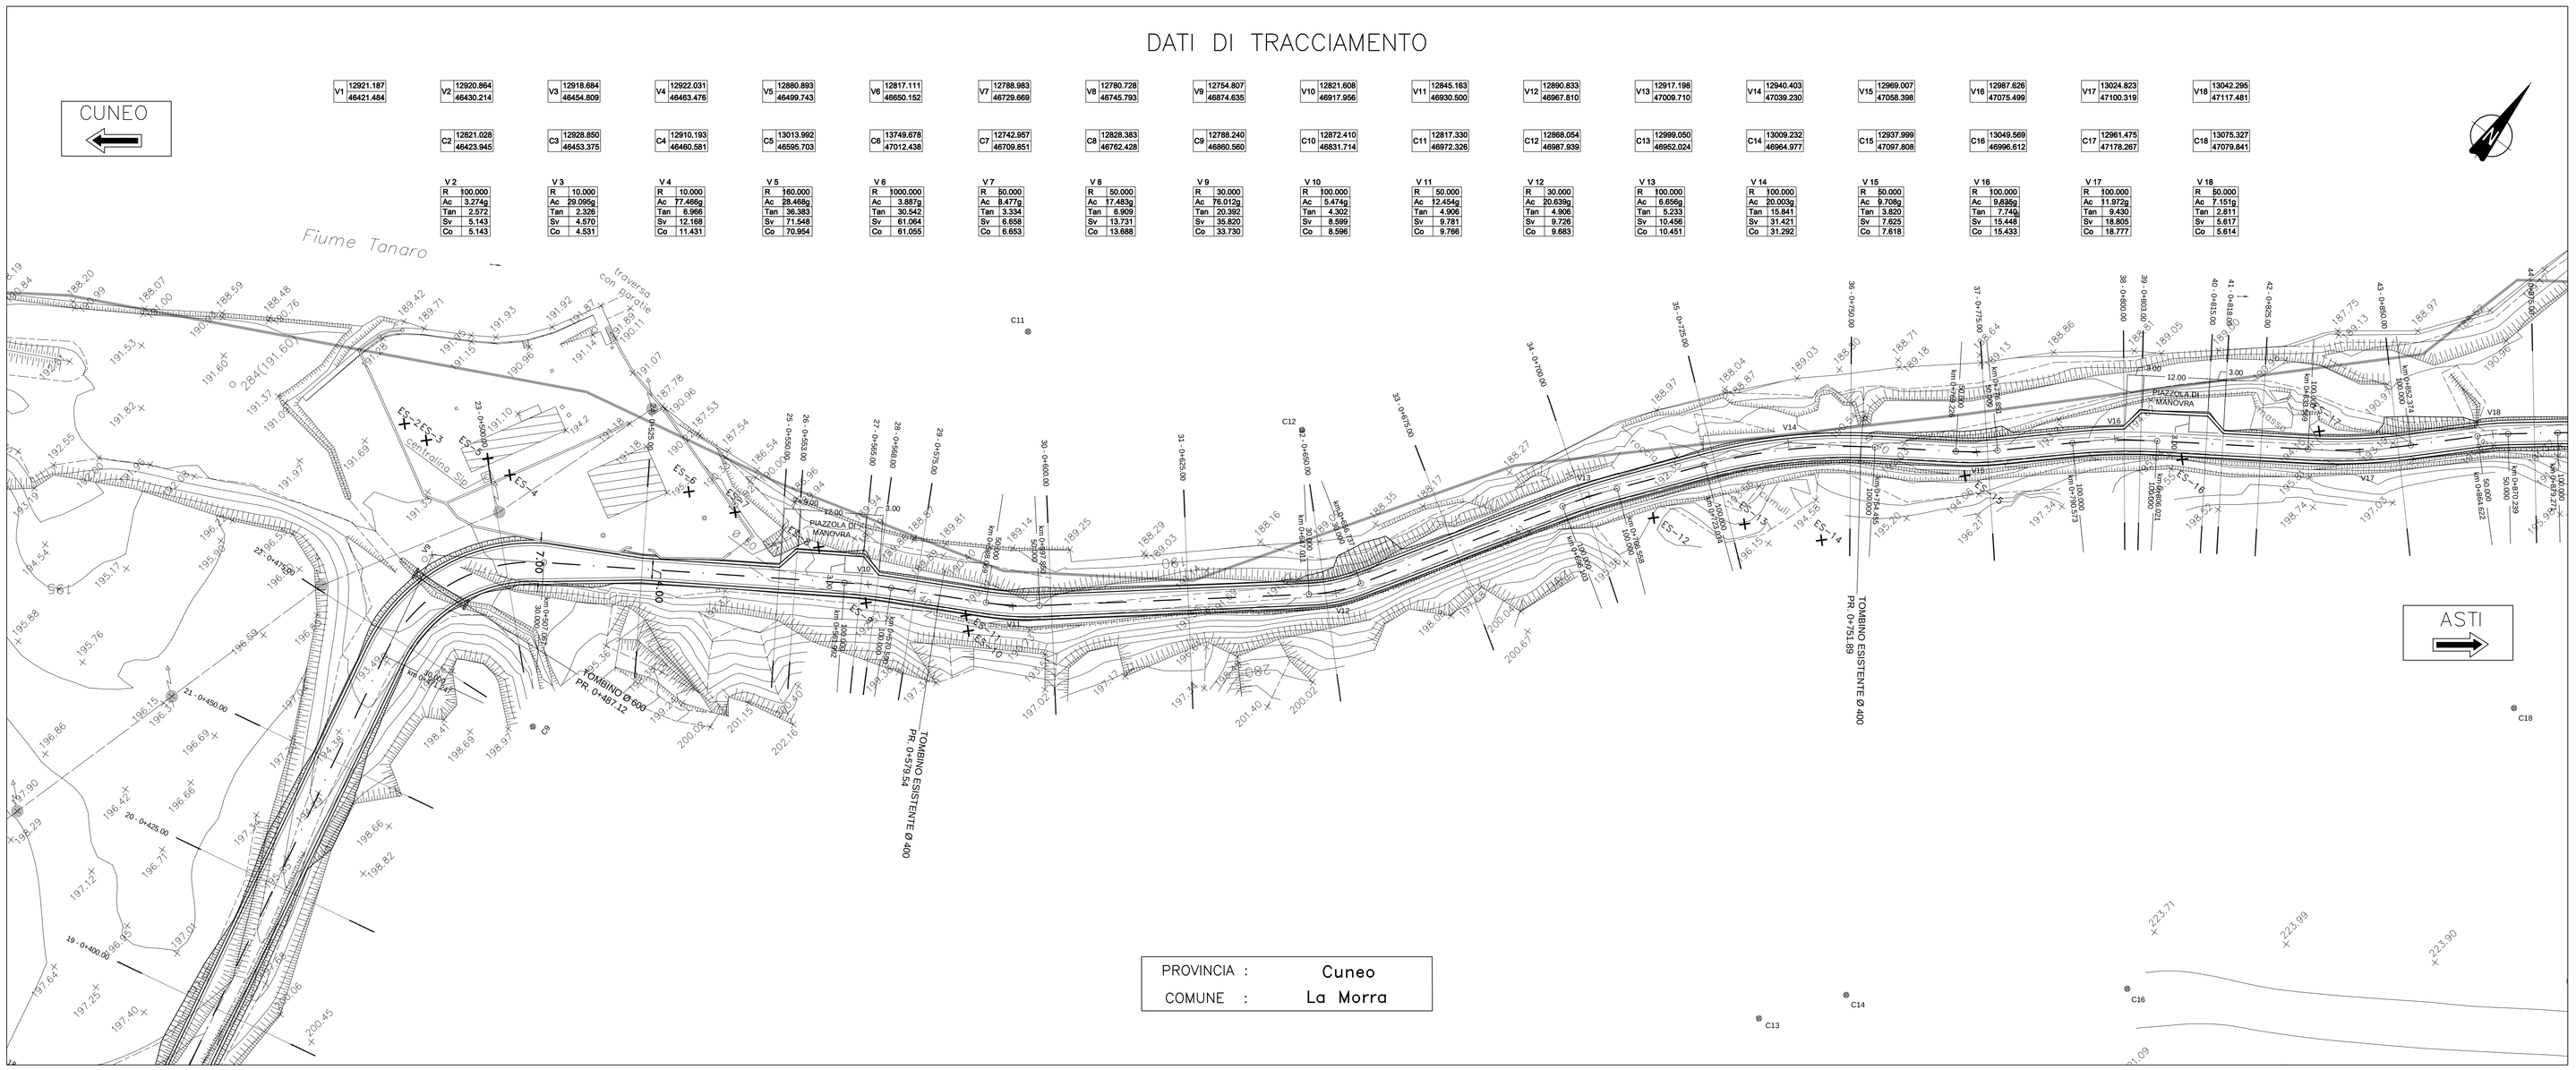

NOTE GENERALI

LEGENDA

ALBERI DA TUTELARE	ES-nn
LIMITE TRA LE FASCE A E B	
LIMITE TRA LE FASCE B E C	
LIMITE ESTERNO DELLA FASCIA C	
LIMITE DI PROGETTO TRA LE FASCE B E C	
CONFINE COMUNALE	
CONFINE PROVINCIALE	
RITOMBAMENTO	
RIPROFILATURA SUPERFICIALE	
RISISTEMAZIONE ALLO STATO ATTUALE	
SCOGLIERA IN MASSI	

QUADRO D'UNIONE

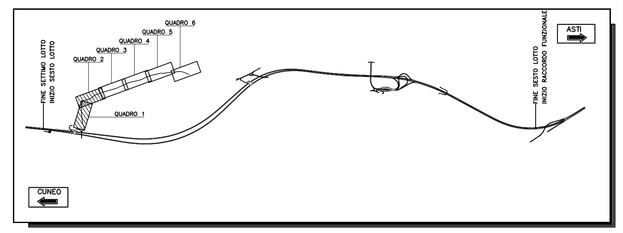

Autostrada Asti-Cuneo

PROVINCIA DI ASTI — REGIONE PIEMONTE — PROVINCIA DI CUNEO

COLLEGAMENTO AUTOSTRADALE ASTI - CUNEO

TRONCO II A21 (ASTI EST) - A6 (MARENE)

LOTTO 6 RODDI - DIGA ENEL

PROGETTO ESECUTIVO

SITI PER CAVE E DISCARICHE E CANTIERIZZAZIONE

VIABILITA' DI CANTIERE

PISTA DI CANTIERE TRA IMBOCCO LATO CUNEO E LOC. MOLINO

PLANIMETRIA DI PROGETTO E TRACCIAMENTO

TAVOLA 1

Aggiornato:	Data:	Descrizione:	Redatto:	Controllato:	Approvato:	Codifica:			
00	Apr. 2013	EMISSIONE	Ing. Testa	Ing. Ossesia	Ing. Ghislandi	2.6	E	d	H.2.1.01
						Lotto	Prog.	Tipo	Elaborato
Data: Marzo 2015									
Scala: 1:500									

PROGETTISTA e RESP. INTEGRAZIONE PRESTAZIONI SPECIALISTICHE:
Dott. Ing. Enrico Ghislandi
Albo di Milano
N° A 16993

SINA

CONCESSIONARIA:
AUTOSTRADA ASTI-CUNEO