


LEGENDA

ALBERI DA TUTELARE	X ES-mn
LIMITI TRA LE FASCE A E B	---
LIMITI TRA LE FASCE B E C	---
LIMITI ESTERNO DELLA FASCE C	---
LIMITI DI PROGETTO TRA LE FASCE B E C	---
CONFINI COMUNALE	---
CONFINI PROVINCIALE	---
RIPOBAMENTO	---
RIPROFILATURA SUPERFICIALE	---
RISISTEMAZIONE ALLO STATO ATTUALE	---
SCEGLIERA IN MASSI	---

QUADRO D'UNIONE

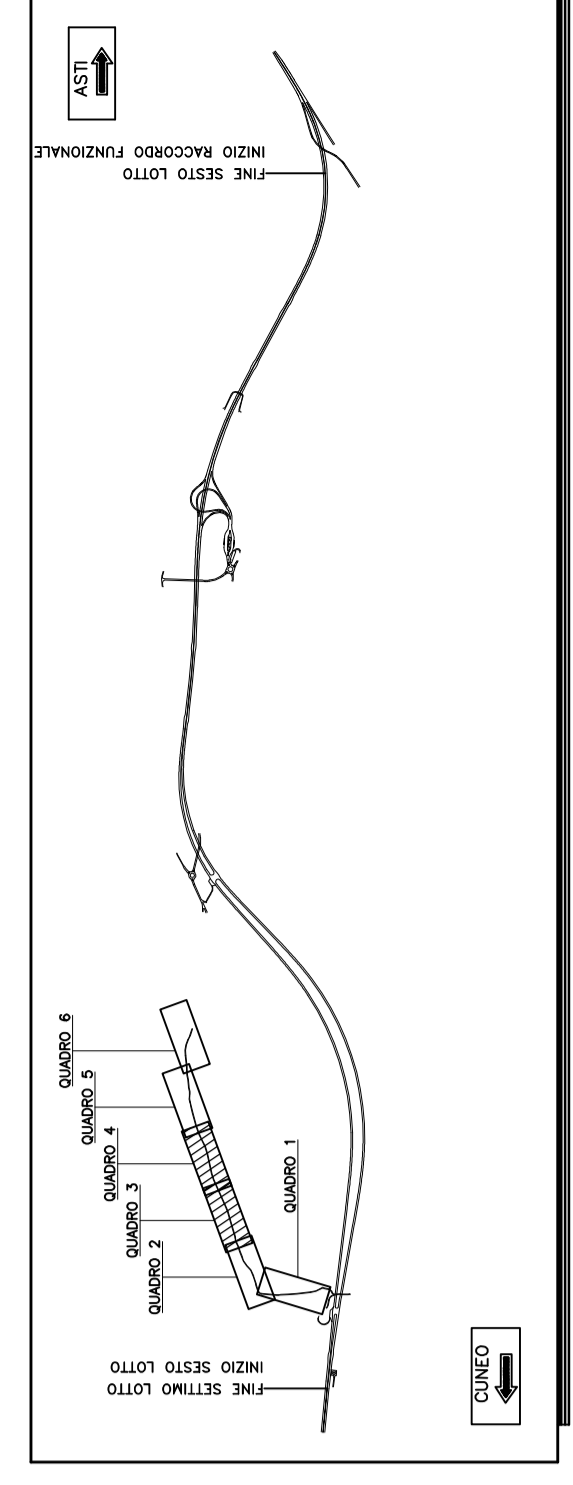

Autostrada Asti-Cuneo

PROVINCIA DI ASTI | REGIONE PIEMONTE | PROVINCIA DI CUNEO

COLLEGAMENTO AUTOSTRADALE ASTI - CUNEO

TRONCO II AZ1 (ASTI EST) - A6 (MARENE)
LOTTO 6 RODDI - DIGA ENEL

PROGETTO ESECUTIVO
SITI PER CAVE E DISCARICHE E CANTIERIZZAZIONE

VIABILITA' DI CANTIERE
PISTA DI CANTIERE TRA IMBOCCO LATO CUNEO E LOC. MOLINO

PLANIMETRIA DI PROGETTO E TRACCIAMENTO
TAVOLA 2

PROGETTAZIONE: SINA
PROGETTO: SINA
VERIFICA: SINA
DATA: Marzo 2015
SCALA: 1:500