


**LEGENDA**

ALBERI DA TUTELARE	✕ ES-nn
LIMITE TRA LE FASCE A E B	---
LIMITE TRA LE FASCE B E C	---
LIMITE ESTERNO DELLA FASCIA C	---
LIMITE DI PROGETTO TRA LE FASCE B E C	---
CONFINE COMUNALE	---
CONFINE PROVINCIALE	---
RITOMBAMENTO	---
RIPROFILATURA SUPERFICIALE	---
RISISTEMAZIONE ALLO STATO ATTUALE	---
SCOGLIERA IN MASSI	---

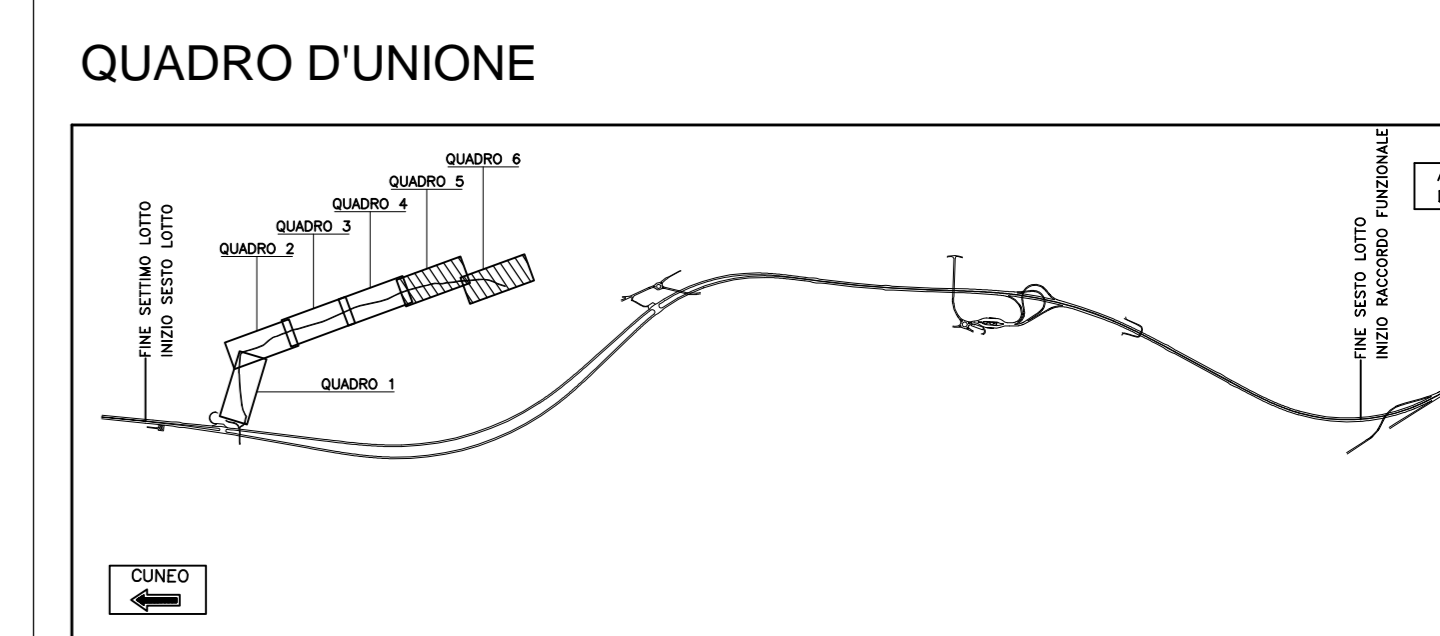



**Autostrada Asti-Cuneo**



PROVINCIA DI ASTI



REGIONE PIEMONTE



PROVINCIA DI CUNEO

**COLLEGAMENTO AUTOSTRADALE  
ASTI - CUNEO**

TRONCO II A21 (ASTI EST) - A6 (MARENE)  
LOTTO 6 RODDI - DIGA ENEL

PROGETTO ESECUTIVO  
SITI PER CAVE E DISCARICHE E CANTIERIZZAZIONE

VIABILITA' DI CANTIERE  
PISTA DI CANTIERE TRA IMBOCCO LATO CUNEO E LOC. MOLINO  
PLANIMETRIA DI PROGETTO E TRACCIAMENTO  
TAVOLA 3

Approvato: 09	Data: 09/04/2013	Decisione: EMERSONE	Progettista: Ing. Testa	Completato: Ing. Ghislandi	Approvato: Ing. Ghislandi	Scale: 2:6	Edizione: [E]-[d]	Formato: [H]2.1.03
Approvato: 02	Data: 02/04/2013	Decisione:	Progettista:	Completato:	Approvato:	Scale:	Marzo 2015	
Approvato: 03	Data: 03/04/2013	Decisione:	Progettista:	Completato:	Approvato:	Scale:		1:500

PROGETTISTA e RESP. INTEGRATORE PRESTAZIONI SPECIALISTICHE:  
Dot. Ing. Enrico Ghislandi  
Albo di Milano  
N° A-16993

CONCESSIONARIA:  
