



SEZIONE 1

sviluppo totale: 420,328 m
 quota minima: 250,109 m
 quota massima: 269,284 m
 dislivello: 19,175 m

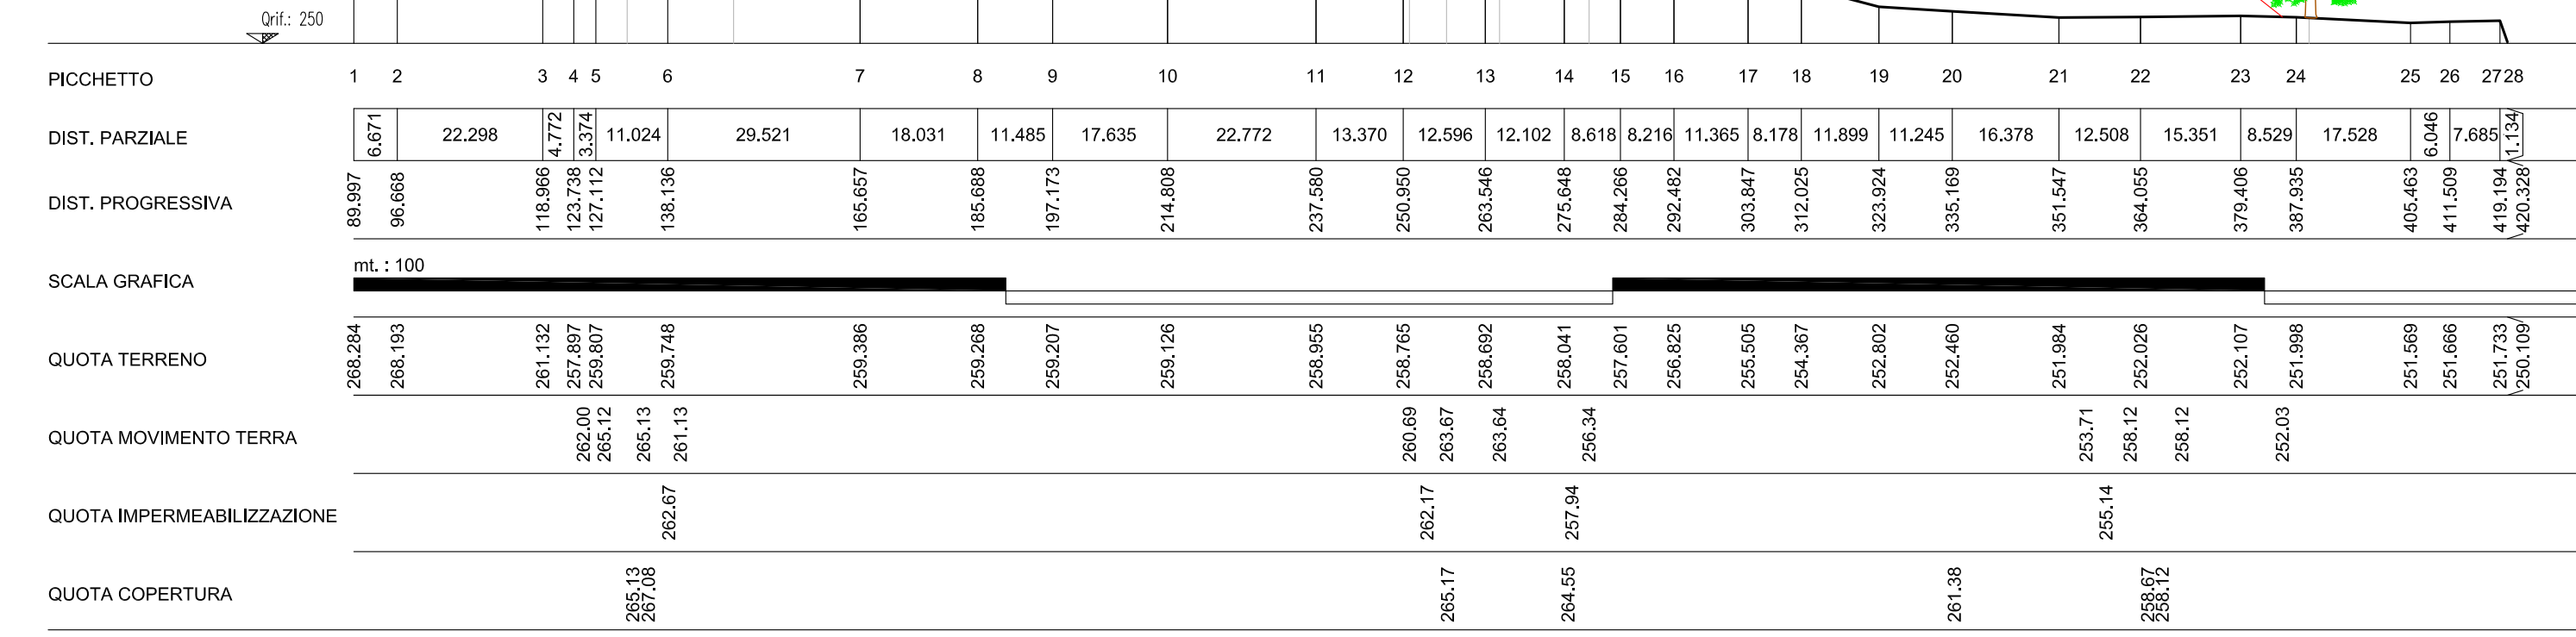


SEZIONE 2

sviluppo totale: 446,659 m
 quota minima: 250,174 m
 quota massima: 259,960 m
 dislivello: 19,786 m

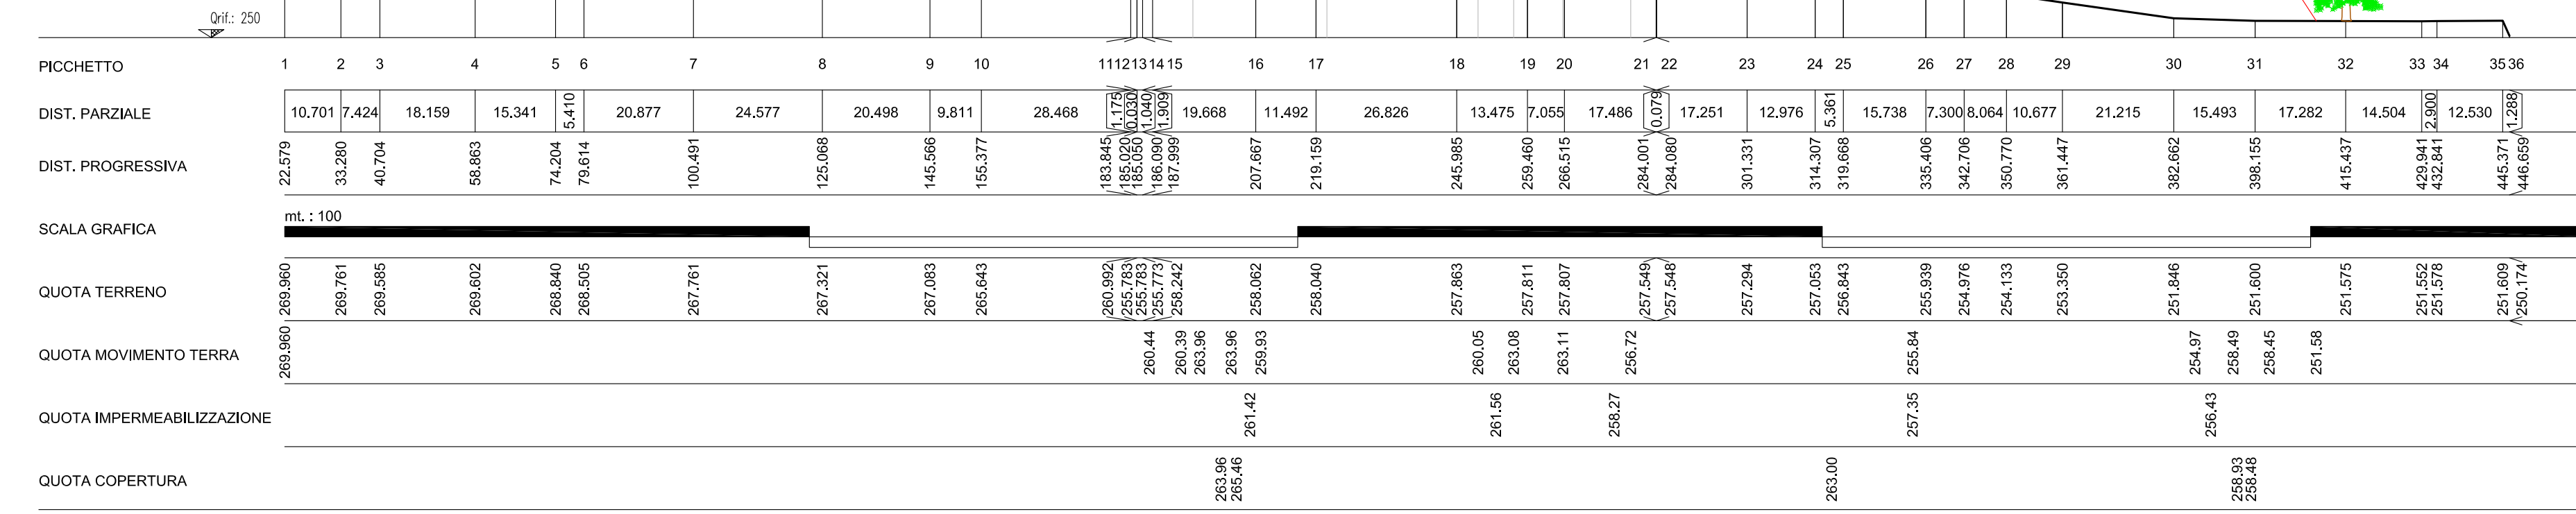


SEZIONE 3

sviluppo totale: 473,605 m
 quota minima: 255,400 m
 quota massima: 268,715 m
 dislivello: 13,315 m

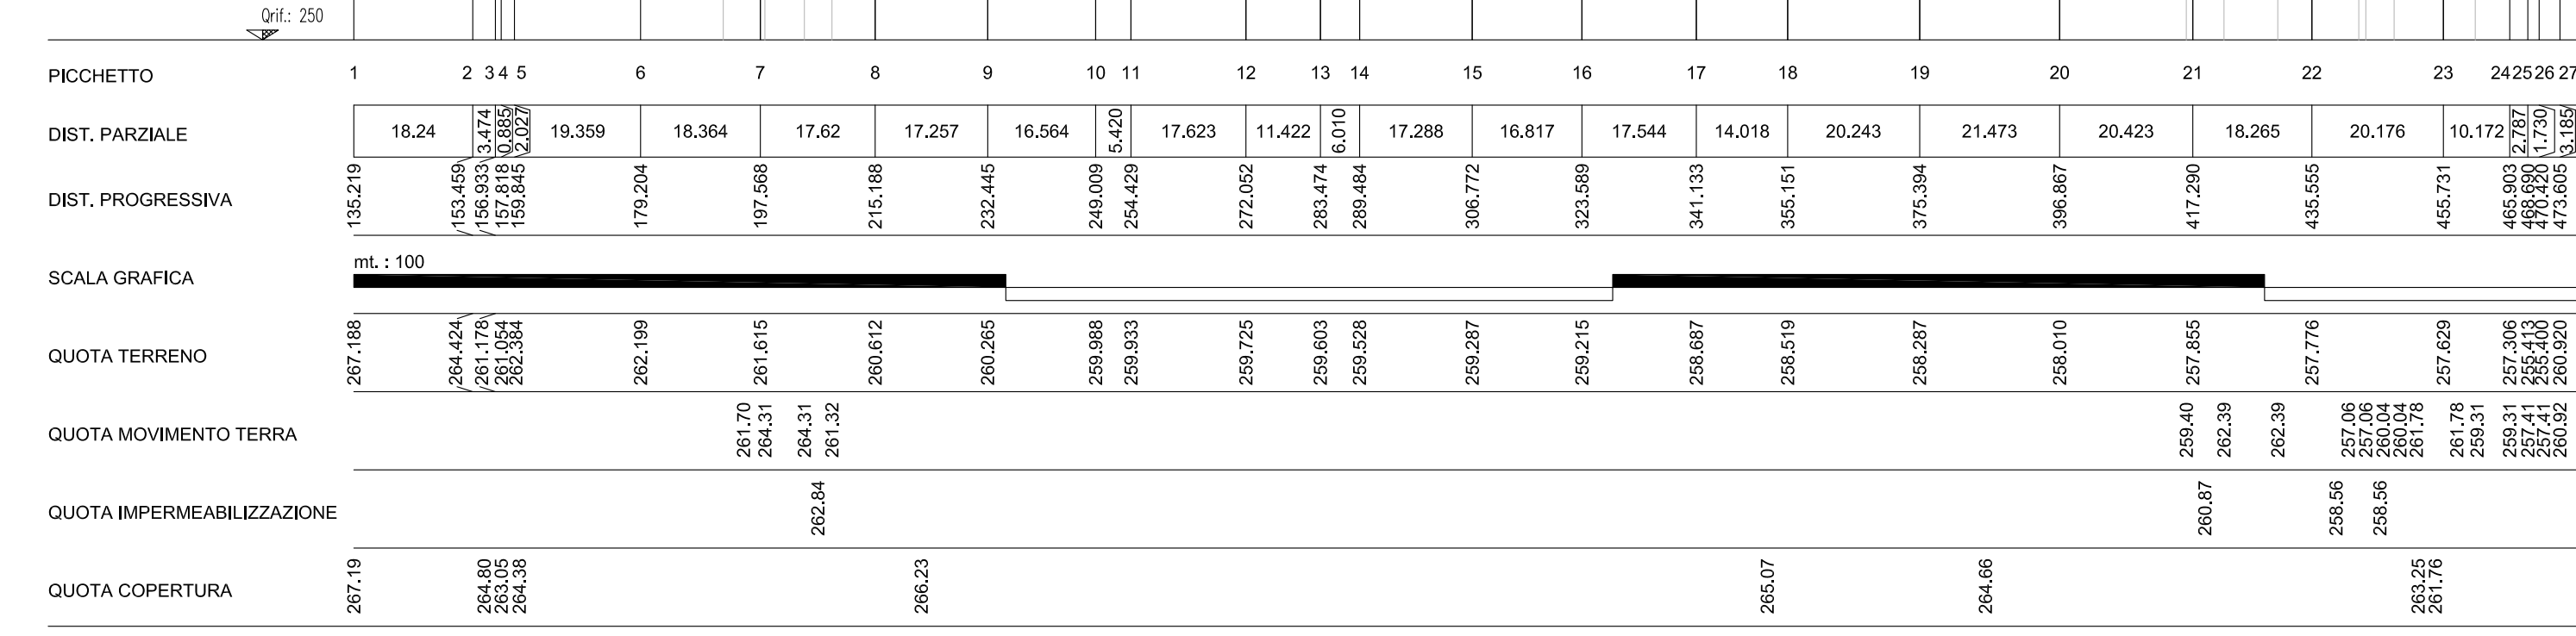

SEZIONE 4

sviluppo totale: 607,105 m
 quota minima: 253,492 m
 quota massima: 267,000 m
 dislivello: 13,508 m

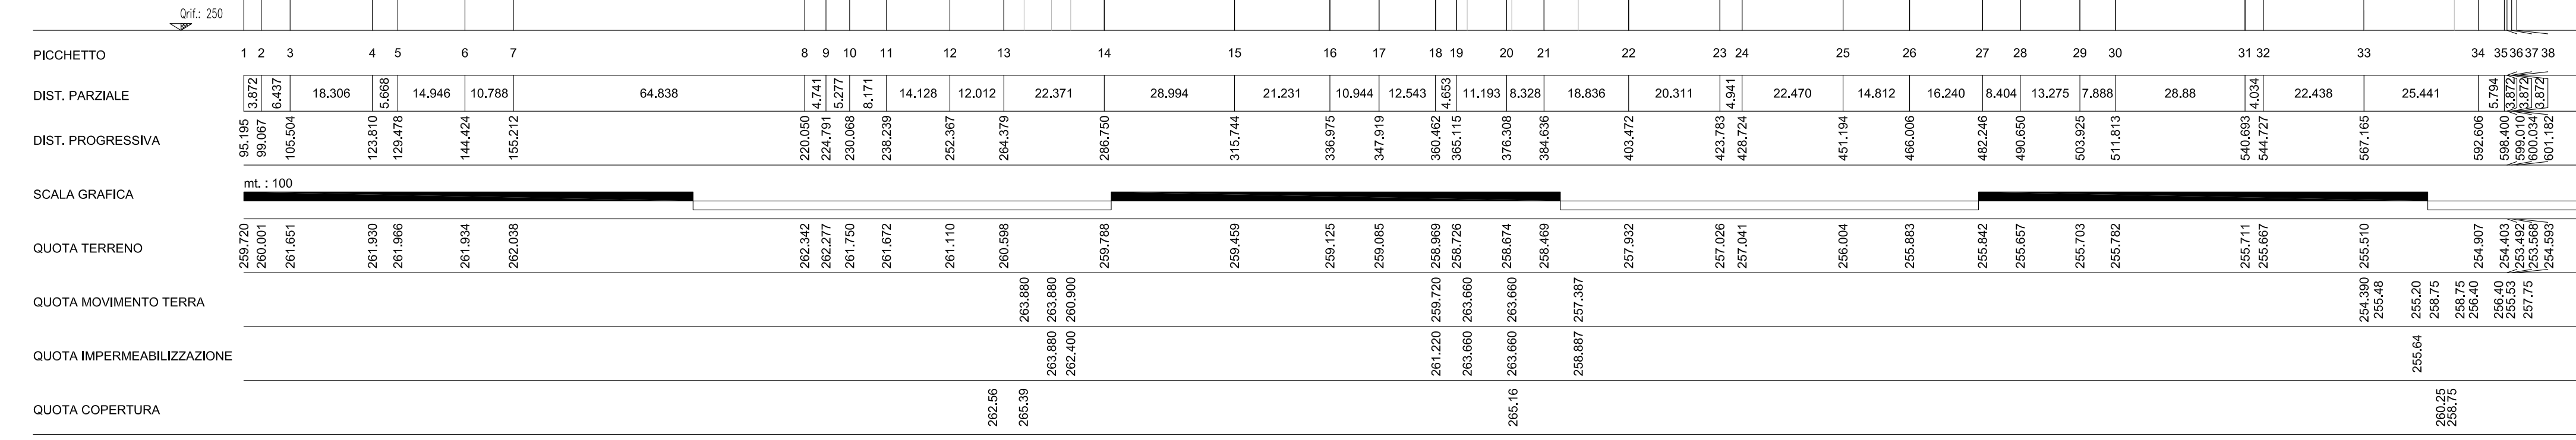

LEGENDA

- LIMITE AREA DISCARICA GESSI
- LIMITE AREA DI CAVA E DEPOSITO
- INERBIMENTO
- SIEPE ARBOREA

AUTOSTRADA ASTI - CUNEO S.p.A.

REGIONE PIEMONTE

PROVINCIA DI ASTI PROVINCIA DI CUNEO

COLLEGAMENTO AUTOSTRADALE ASTI - CUNEO

TRONCO II A21 (ASTI EST) - A6 (MARENE)
 LOTTO 6 RODDI - DIGA ENEL

PIANO DI UTILIZZO DELLE TERRE E ROCCE DA SCAVO
 AI SENSI DEL D.M. 161/2012

SITO DI UTILIZZO ESTERNO IN COMUNE DI CERVERE
 PLANIMETRIA DI STATO FINALE E SEZIONI

Approvato	2014	Emissione	Ing. Carlo Ottavio Farini	Approvato	2014	2.6	U.1.11
Approvato	2014	Emissione	Ing. Carlo Ottavio Farini	Approvato	2014	2.6	U.1.11
Approvato	2014	Emissione	Ing. Carlo Ottavio Farini	Approvato	2014	2.6	U.1.11

PROGETTISTA e RESP. INTEGRAZIONE PRESTAZIONI SPECIALISTICHE:
 Dott. Ing. Enrico Ghislandi
 Albo di Milano N° A. 10593

CONCESSIONARIA:
AUTOSTRADA ASTI - CUNEO S.p.A.