


Ambiti Territoriali Distinti

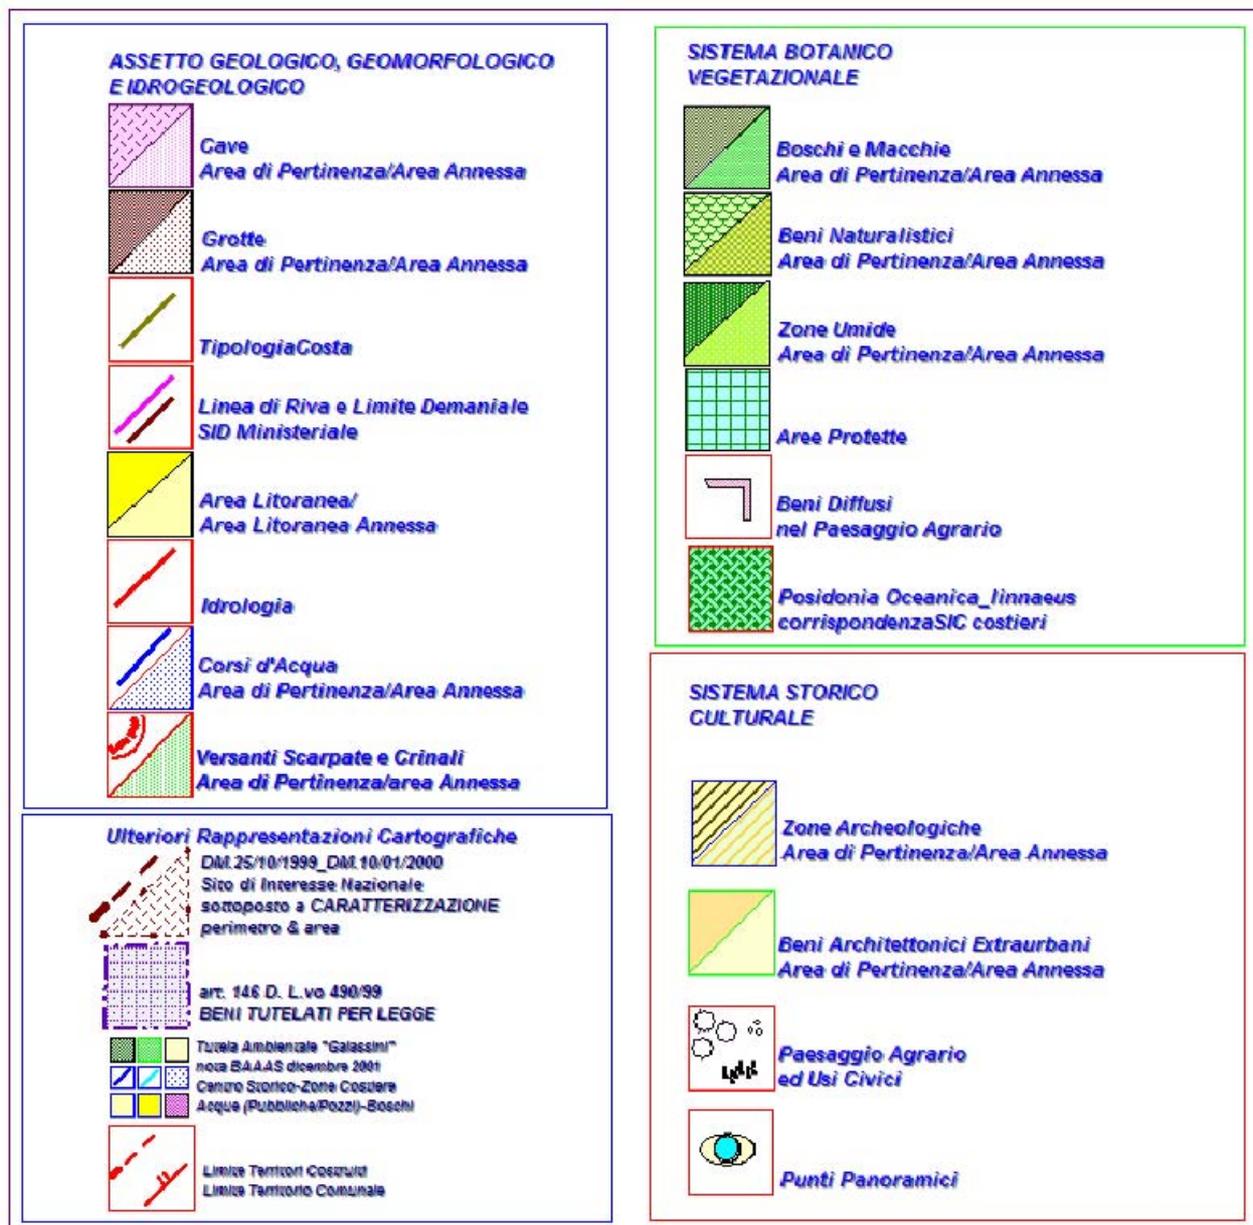

RIFERIMENTO

COMUNE DI BRINDISI, RICOGNIZIONE DELLE PERIMETRAZIONI ATD, ATE E "TERRITORIO COSTRUITO" SULLA BASE DELLE INDICAZIONI RESE DALLA GIUNTA REGIONALE SULL'APPLICAZIONE DELL'ART. NO.146 DEL D.LGS 490/99, TAV. NO. 29, SCALA 1:40,000

FIGURA 4.4b

RELAZIONE AMBIENTALE
 NUOVO METANODOTTO
 DI COLLEGAMENTO ALLA RETE
 CENTRALE DI BRINDISI NORD
 PERIMETRAZIONE DEGLI AMBITI TERRITORIALI
 DISTINTI (ATD) SU BASE TEMATICA DI PRG
 (ADEGUAMENTO PRG AL PUTT/P&BA)

PREPARATO PER

EDIPOWER S.p.A.
 MILANO