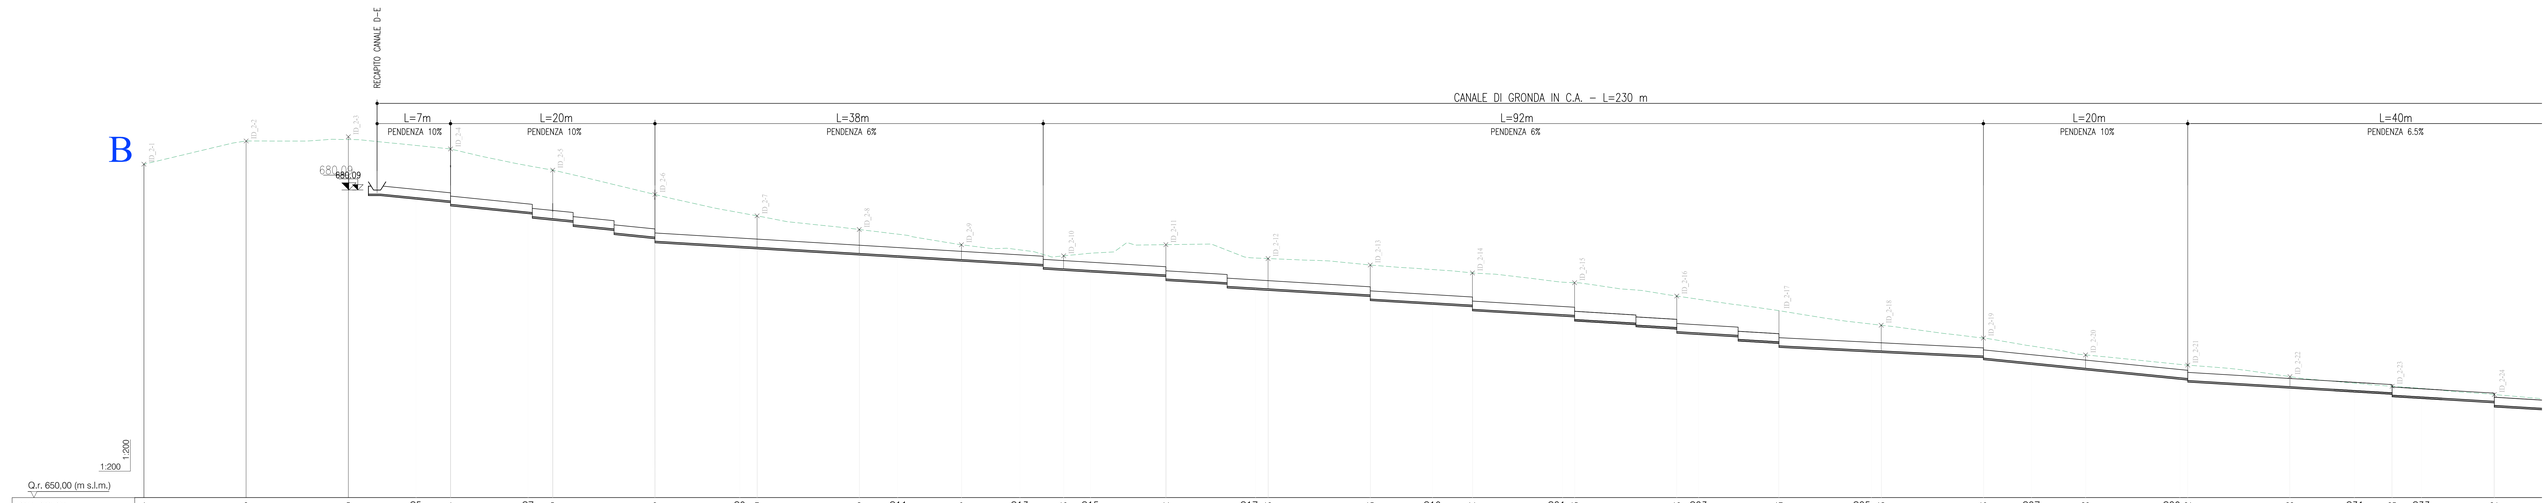

PICCHETTO SEZIONE	1	2	3	S5	4	S7	5	6	S9	7	8	S11	9	S13	10	S15	11	S17	12	13	S19	14	S21	15	16	S23	17	S25	18	19	S27	20	S29	21	22	S31	23	S33	24
DISTANZA PARZIALE (m)	0.00	10.00	10.00		10.00		10.00	10.00		10.00	10.00		10.00		10.00		10.00		10.00	10.00		10.00		10.00	10.00		10.00		10.00	10.00		10.00		10.00		10.00		10.00	
DISTANZA PROGRESSIVA (m s.m.)	0.00	10.00	20.00		30.00		40.00	50.00		60.00	70.00		80.00		90.00		100.00		110.00	120.00		130.00		140.00	150.00		160.00		170.00	180.00		190.00		200.00		210.00		220.00	
QUOTA TERRENO (m s.m.)	682.42	684.89	685.31		684.11		682.04	679.66		677.57	676.23		674.74		673.65		674.75		673.39	672.76		671.98		671.03	669.72		668.29		666.97	665.61		663.96		662.96		661.84		660.89	
DISTANZA PARZIALE (m)			3.16	3.46	3.37	7.60	2.00	2.00	4.00	4.00	1.69		3.76	6.24		2.28	2.00	2.63			2.78	1.22		3.91		1.17		4.00	2.14	3.86	4.00		4.71			0.77			3.70	2.87	
QUOTA FONDO SCORREVOLE PROGETTO (m s.m.)			683.38	679.35	679.01	678.69	677.93	677.74	677.29	677.09	676.69	676.29	675.89	675.49	675.09	674.59	674.48	673.89	673.66	673.29	672.95	672.81	672.61	672.39	672.25	671.79	671.59	671.03	670.87	670.50	670.43	669.83	669.43	669.06	668.83	668.43	667.90	667.53	667.15	667.07	666.88	666.64	666.44	666.11	665.88	665.48	665.24	664.85	664.40	664.35	663.85	663.65	663.18	662.65	661.73	661.57	661.31	660.85	660.48	660.11	659.87	659.85	659.27

PROFILO B-C (1° tratto) - scala 1:200

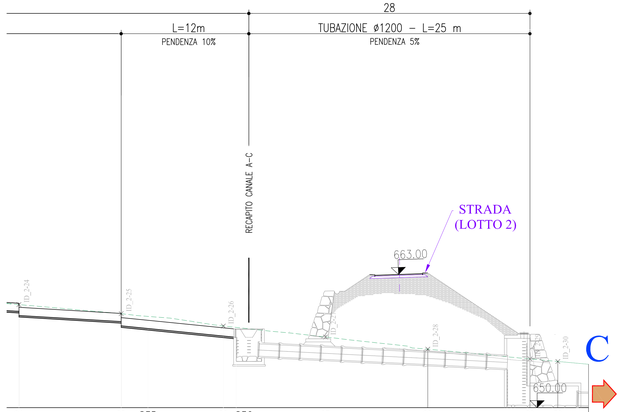

	24	25	S35	26	S36	27	28	29	30
DISTANZA PARZIALE (m)	0.00	10.00	10.00	10.00	10.00	10.00	10.00	10.00	10.00
DISTANZA PROGRESSIVA (m s.m.)	230.00	240.00	250.00	260.00	270.00	280.00	282.63	292.63	302.63
QUOTA TERRENO (m s.m.)	660.09	659.20	657.99	656.92	655.73	654.77	654.52	653.00	
DISTANZA PARZIALE (m)			2.63		1.26				
QUOTA FONDO SCORREVOLE PROGETTO (m s.m.)	659.27	658.42	658.01	657.75	657.01	656.87	654.00	653.00	

PROFILO B-C (2° tratto) - scala 1:200

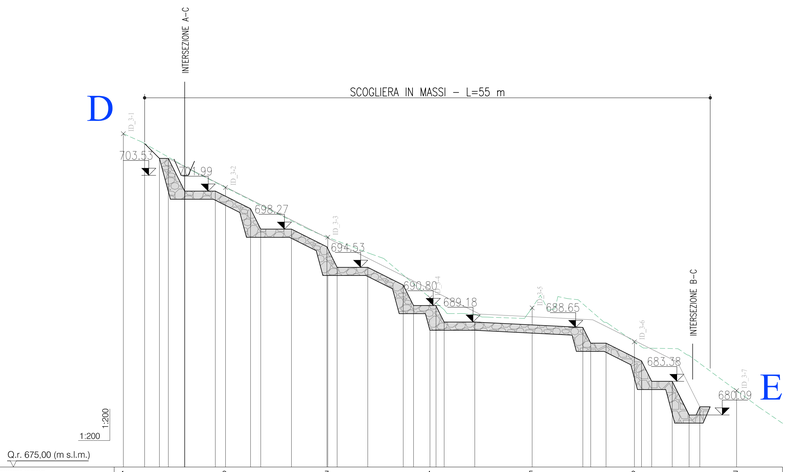

PICCHETTO SEZIONE	1	2	3	4	5	6	7
DISTANZA PARZIALE (m)	0.00	10.00	10.00	10.00	10.00	10.00	10.00
DISTANZA PROGRESSIVA (m s.m.)	707.61	717.61	727.61	737.61	747.61	757.61	767.61
QUOTA TERRENO (m s.m.)	707.61	702.34	693.47	691.56	690.57	687.24	685.47
DISTANZA PARZIALE (m)		1.45 .80 1.60	3.00	3.44 1.00 3.00	3.44 1.00 3.00	3.47 1.00 2.20 .80 3.00	10.57 .77
QUOTA FONDO SCORREVOLE PROGETTO (m s.m.)		706.64 705.19	701.99	701.99 700.27 698.27	696.53 694.53	692.80 690.80 688.18	689.18 688.65 687.11 685.34 683.38 680.09 680.89

PROFILO D-E - scala 1:200

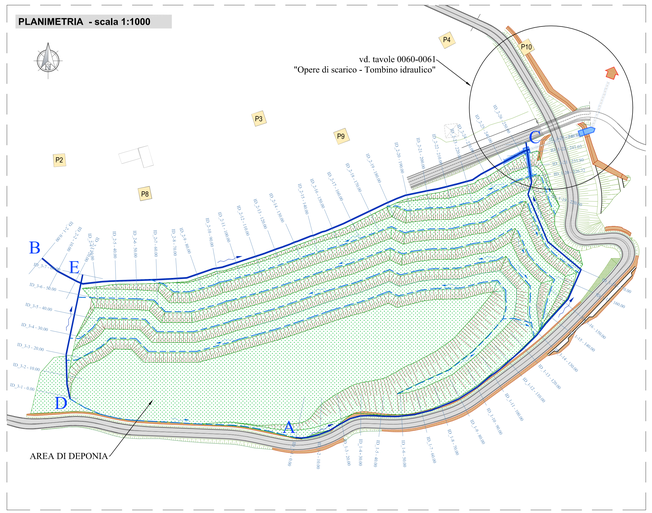

TELT

LIAISON LYON - TURIN / COLLEGAMENTO TORINO - LIONE

Partie commune franco-italienne
Section transfrontalière

Parte comune italo-francese
Sezione transfrontaliera

NUOVO COLLEGAMENTO INTERNAZIONALE TORINO – LIONE

CUNICOLO ESPLORATIVO DE LA MADDALENA

PROGETTO ESECUTIVO

CUP C11J05000038001

SITO DI DEPOSITO MADDALENA
Variante in opera per aumento deponia

REGIMAZIONE DELLE ACQUE
Planimetria e Profili - Tavola 2 di 2

Responsabile della Progettazione
Dott. Ing. Valter Pelsino
IG INGEGNERIA GEOTECNICA srl

Indice	Data	Modifiche	Concepito da	Controllato da	Validato da
0	16/04/2013	Emissione	M. Ferrero - IG	P. Marcellino - PM	V. Pelsino - IG
A	14/06/2013	Recepimento osservazioni PCM	M. Ferrero - IG	P. Marcellino - PM	V. Pelsino - IG
B	18/11/2013	Variante in opera (B3)	M. Ferrero - IG	P. Marcellino - PM	V. Pelsino - IG
C	10/02/2014	Variante in opera - Rec. prescriz. DL/LTF (B4)	M. Ferrero - IG	P. Marcellino - PM	V. Pelsino - IG

N° Doc	M A D	D E P	B O R	0 0 3 8	C Indice
	Fase	Sigla Studio	Emittente	Numero	

A P P L A
Stato

INDIRIZZO GED	DEP	//	//	02	00	00	40	10

SCALA 1:200

PCM
Raggruppamento tra:
GEODATA ENGINEERING (Via Caraglio)
SYSTRA ITALIA

APPALTATORE
A.T.I.: Impresa IG INGEGNERIA GEOTECNICA s.r.l. (Mandataria)
Ditta FRANCO ALDO & F.gli s.n.c.
GUIDOSIL PALMOCEMA srl
EUROVERDE di Greco Sergio e C. s.a.s.

LTF LYON TURIN FERROVIAIRE

LTF sas - 3391 Avenue de la Houille – BP 80431 – F-73304 CHAMBERY CEDEX (France)
Tél. 0033 4 79 68 51 11 – Fax 0033 4 79 68 51 12
R.C.S. Chambéry 439 756 912 – T.V.A. FR 62 439 756 912
Progetto L.TF Torino (Sede sinistra) – Progetto L.TF Turin (sede sinistra)

Questo progetto non beneficia più del cofinanziamento dell'Unione Europea (Rif. Regolamento (UE) n. 1316/2013)

Il contributo finanziario dell'Unione Europea (Rif. Regolamento (UE) n. 1316/2013)