




SEZIONE DI POSA TUBAZIONE AUTOPORTANTE IN C.A. D=1200 mm

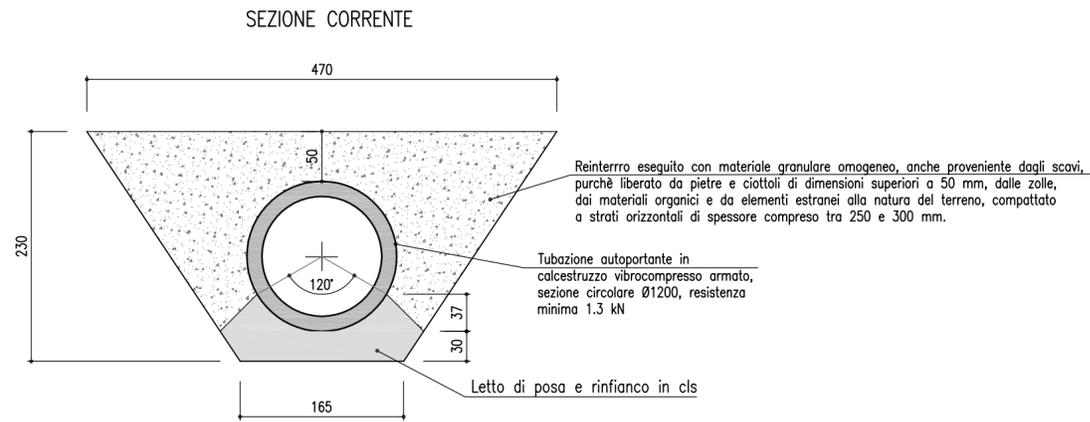


SEZIONE CON CALOTTAMENTO IN CLS

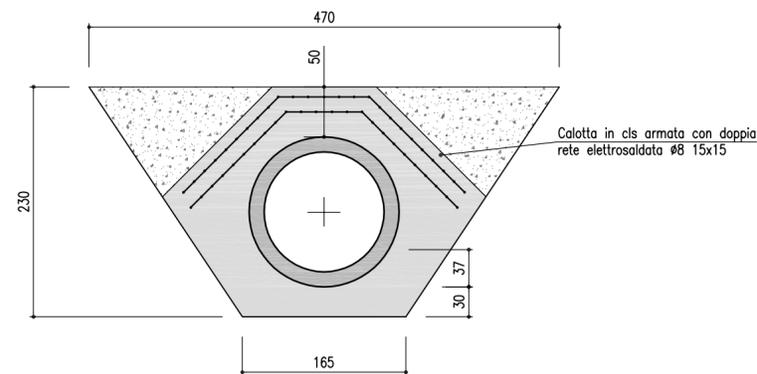


SEZIONI TIPO CANALE IN MASSI

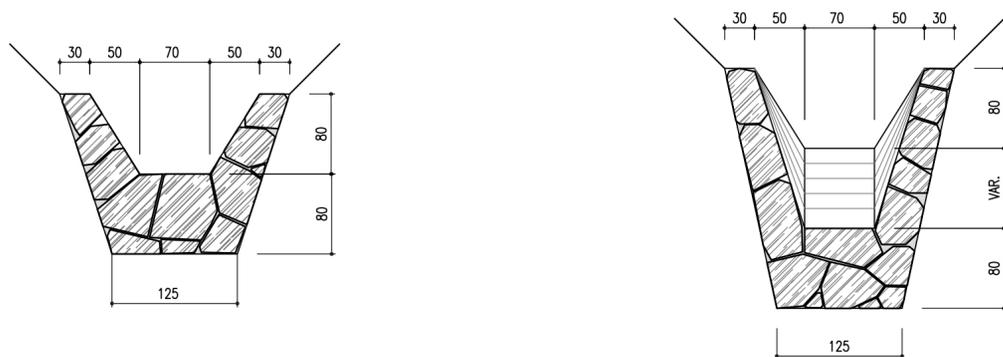

SEZIONE TIPO CANALE DI GRONDA IN C.A.

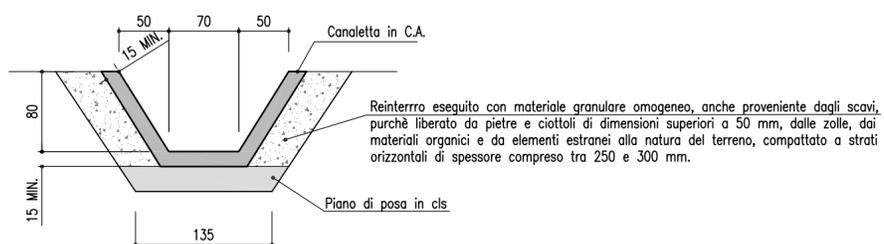

SEZIONE DI POSA CANALETTA IN C.A. BASE SCARPATE D=500 mm

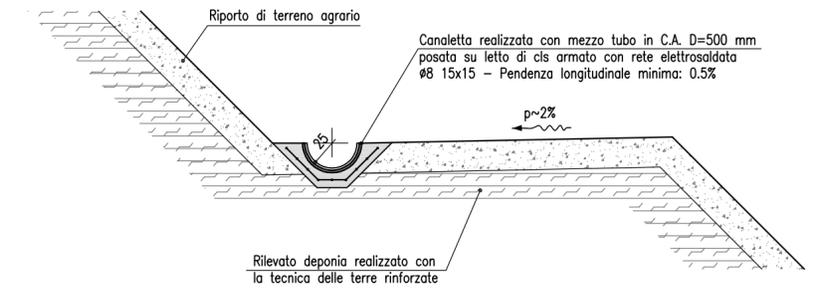

LIAISON LYON - TURIN / COLLEGAMENTO TORINO - LIONE

Partie commune franco-italienne
Section transfrontalière

Parte comune italo-francese
Sezione transfrontaliera

NUOVO COLLEGAMENTO INTERNAZIONALE TORINO - LIONE

CUNICOLO ESPLORATIVO DE LA MADDALENA

PROGETTO ESECUTIVO

CUP C11J05000030001

SITO DI DEPOSITO MADDALENA
Variante in opera per aumento deponia

Responsabile della Progettazione
Dott. Ing. Valter Peisino

IG INGEGNERIA GEOTECNICA srl

REGIMAZIONE DELLE ACQUE
Particolari e sezioni tipo

Indice	Data	Modifiche	Concepito da	Controllato da	Validato da
0	16/04/2013	Emissione	M. Ferrero - IG	P. Marcellino - PM	V. Peisino - IG
A	14/06/2013	Emissione finale	M. Ferrero - IG	P. Marcellino - PM	V. Peisino - IG
B	18/11/2013	Variante in opera (B3)	M. Ferrero - IG	P. Marcellino - PM	V. Peisino - IG
C	10/02/2014	Variante in opera - Rec. prescriz. DL/LTF (B4)	M. Ferrero - IG	P. Marcellino - PM	V. Peisino - IG

N° Doc	M	A	D	D	E	P	B	O	R	0	0	3	9	C	A	P	P	L	A
	Fase														Stato				Tipo

INDIRIZZO GED DEP // // 02 00 00 60 01

SCALA

1:250

PCM

Raggruppamento tra:

GEODATA ENGINEERING

SYSTRA ITALIA

(Mandataria)

APPALTATORE

INGEGNERIA GEOTECNICA (Mandataria) Ditta FRANCO ALDO & F.lli s.n.c.

EUROSOL PALIMODENA s.r.l. EUROVERDE di Green Sergio e C. s.r.l.s.

LTF LYON TURIN FERROVIAIRE

LTF sas - 1091 Avenue de la Boisse - BP 80631 - F-72006 CHAMBERY CEDEX (France)
Tel. : +33 (0)4 79 68 46 50 - Fax : +33 (0)4 79 68 46 75
RCS Chambéry 439 456 952 - TVA FR 03439456952
Propriété LTF Tous droits réservés - Propriété LTF Tutti i diritti riservati

Questo progetto è cofinanziato dall'Unione europea (DG-TREN)