

COMUNE DI MARSICONUOVO

PIANO REGOLATORE GENERALE

ALL/ TO P₁ ZONIZZAZIONE scala 1:10.000



REGIONE BASILICATA
Dipartimento Assessorato Territorio
Urbanistico e Tutela del Paesaggio
Confermo agli atti approvati con
D.P.G.R. n. 345 del 8/11/99
Potenza, il 22 MARZO 2000

Il Responsabile del Servizio
(Arch. A. BALZANO)




IL SINDACO
DOTT. DOMENICO VITA

IL PROGETTISTA
ARCH. ANTONIO LOSASSO

[data]

LEGENDA

- : ZONA "E" agricola di rispetto
- = = =
- = = =
- = = =
- = = =
- = = =
- = = di pianura
- : area da sottoporre a Piano Paesistico d'Ambito
- : ZONA "E" - agricola -
- : ZONA "E" - = di completamento -
- : AREA URBANA
- : ZONA "T" - turistica -
- : ZONA "D" - artigianale -
- : ZONA COMMERCIALE
-

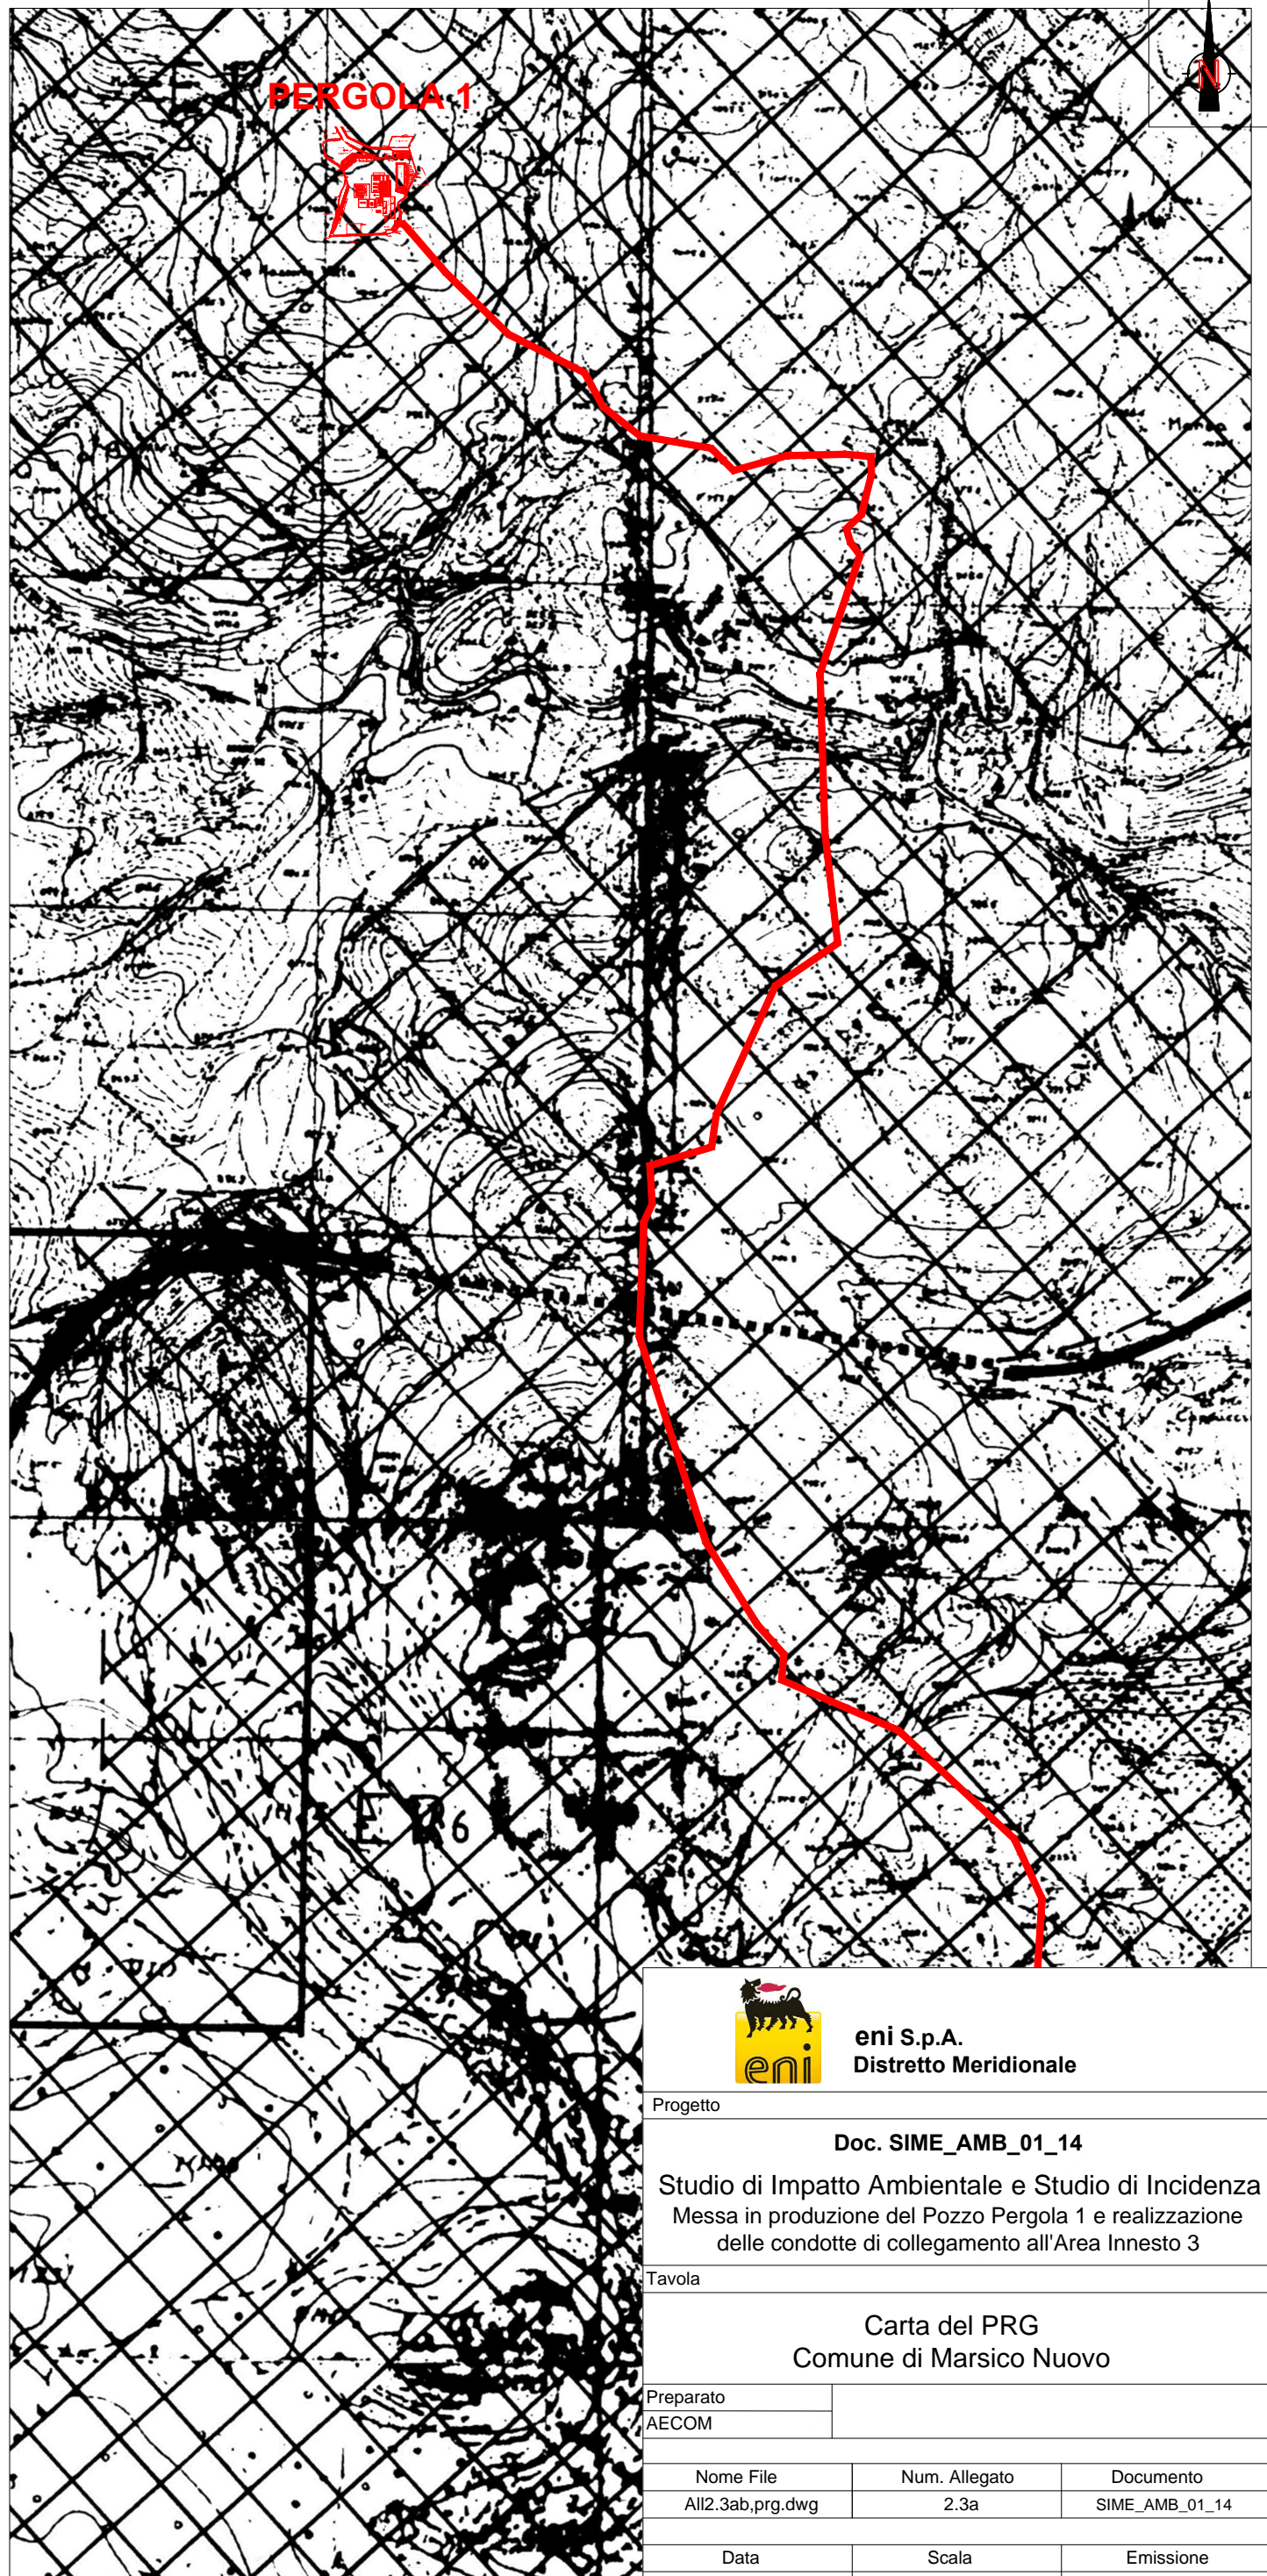

eni S.p.A.
Distretto Meridionale

Progetto

Doc. SIME_AMB_01_14

Studio di Impatto Ambientale e Studio di Incidenza
Messa in produzione del Pozzo Pergola 1 e realizzazione
delle condotte di collegamento all'Area Innesto 3

Tavola

Carta del PRG
Comune di Marsico Nuovo

Preparato
AECOM

Nome File	Num. Allegato	Documento
All2.3ab,prg.dwg	2.3a	SIME_AMB_01_14

Data	Scala	Emissione
Marzo 2015	1:10000	per enti