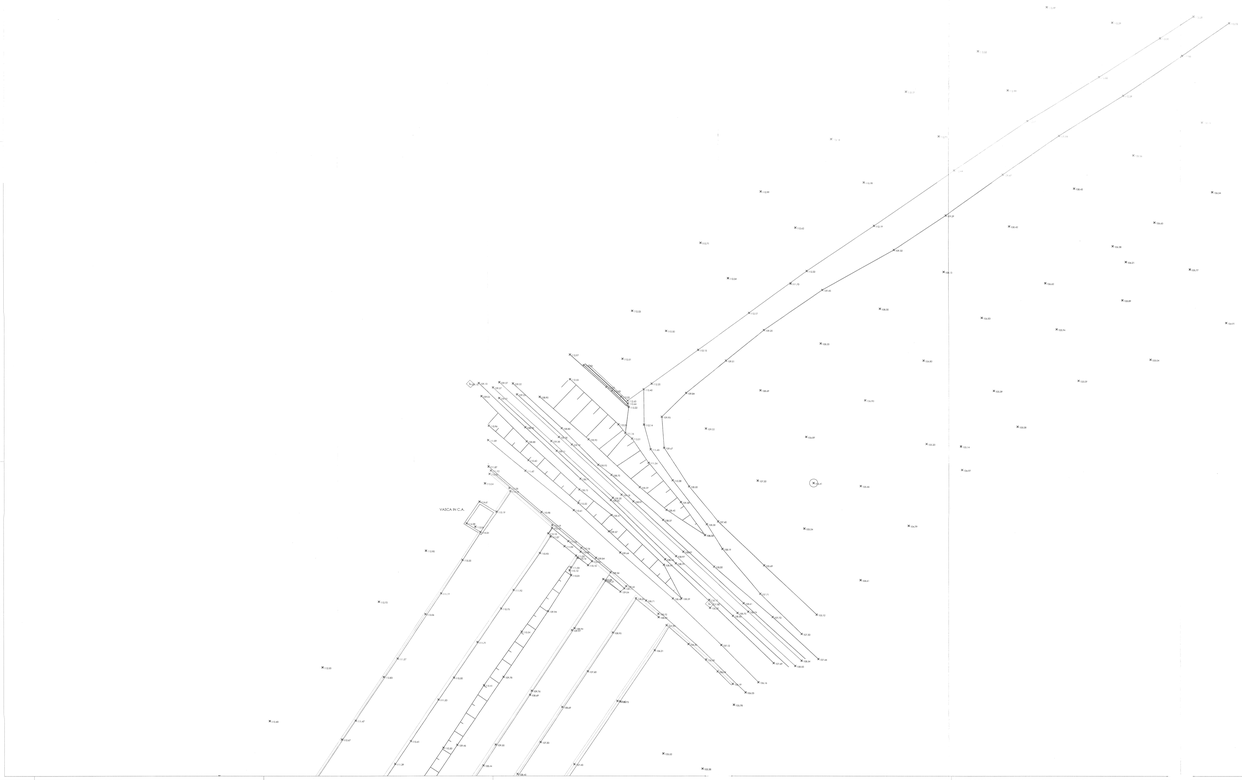

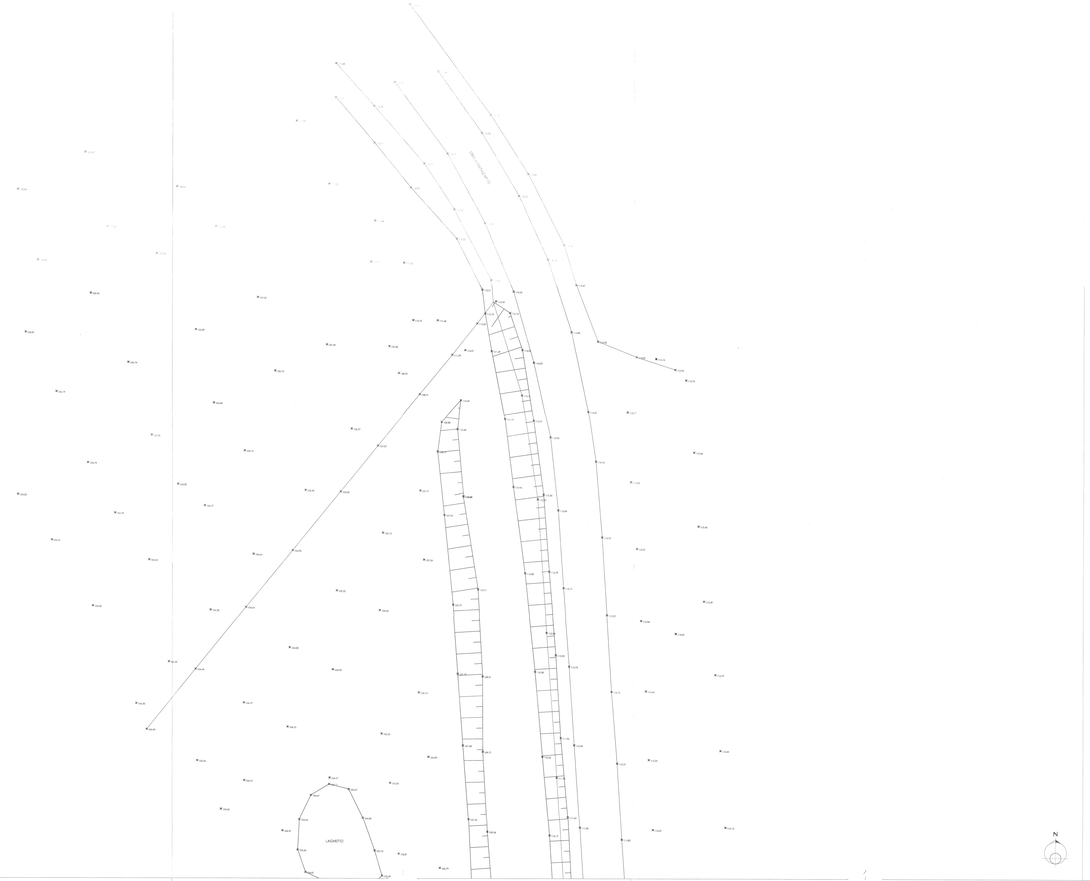

QUADRO D'UNIONE
SCALA 1:2000

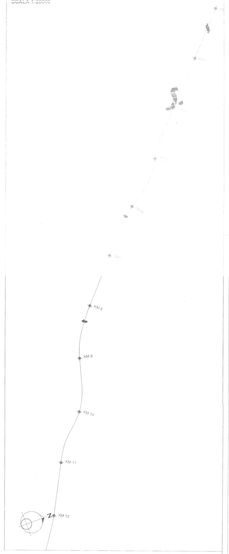

COMMITTENTE

RFI
RETE FERROVIARIA ITALIANA
GRUPPO FERROVIE DELLO STATO ITALIANE

PROGETTAZIONE

ITALFERR
GRUPPO FERROVIE DELLO STATO ITALIANE

DIRETTRICE FERROVIARIA MESSINA - CATANIA - PALERMO

NUOVO COLLEGAMENTO PALERMO - CATANIA

U.O. PROGETTAZIONE LINEE, NODI E ARMAMENTO

PROGETTO DEFINITIVO

RADDOPPIO DELLA TRATTA BICOCCA - CATENANUOVA
Soppressione PL al Km 34639

RILIEVI TOPOGRAFICI

PLANIMETRIA
Tavola 1/3

SCALA: 1:200

COMMESSA	LOTTO	FASE	ENTE	TIPO DOC.	OPERA/DISCIPLINA	PROGR.	REV.
RS0N	00	D	13	P9	IF0009	001	A

Rev.	Descrizione	Redatto	Data	Verificato	Data	Approvato	Data	Progettista Data
A	Emissione definitiva	C.Cocciolo	31.01.2011	G.Di Carlo	31.01.2011	G.Bellucci	31.01.2011	Ing. G. Bellucci Ordine Ingegneri Roma n. 19971

File: RS0N00D13P9IF0009001.dwg

n. Elab.: 5