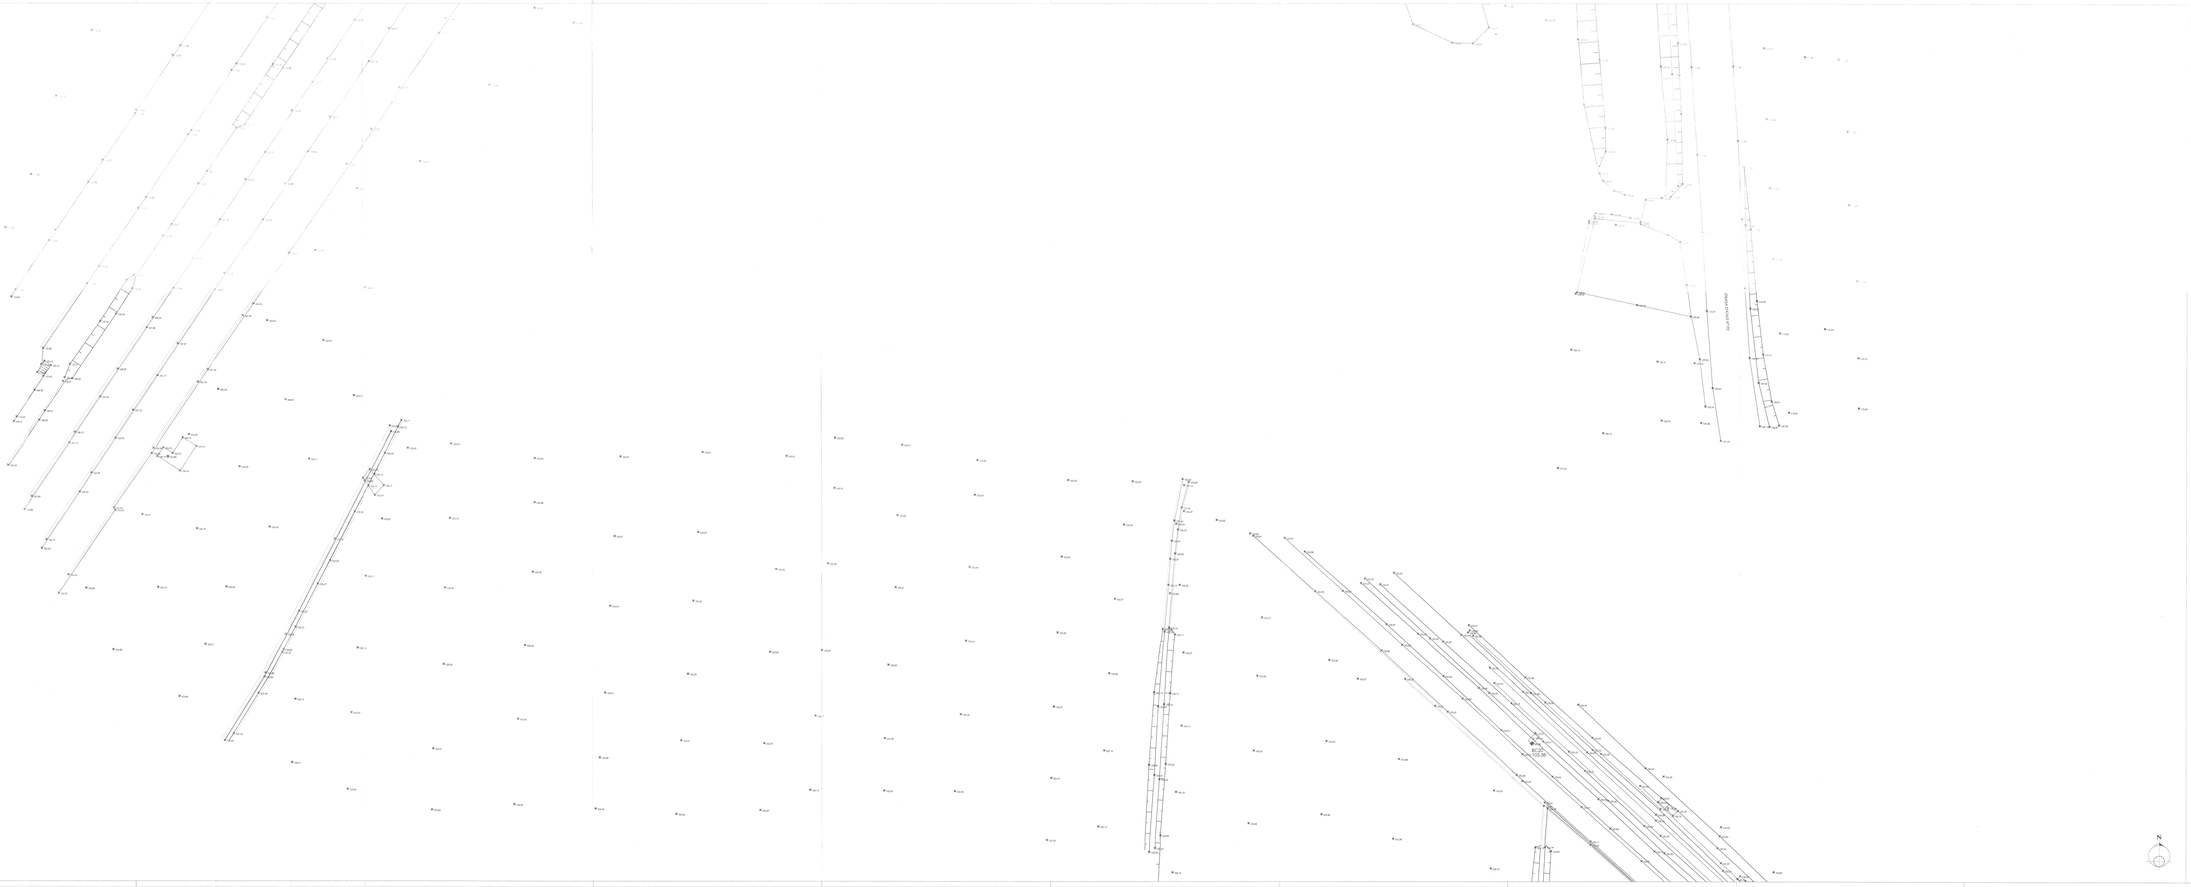

QUADRO D'INSIEME
SCALA 1:20000

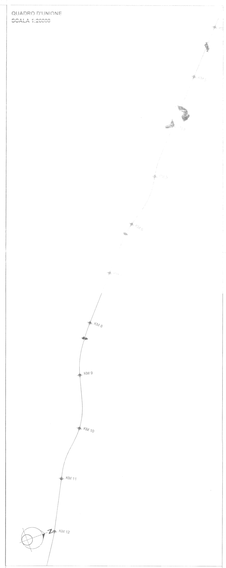

COMMITTENTE:

RFI
RETE FERROVIARIA ITALIANA
GRUPPO FERROVIE DELLO STATO ITALIANE

PROGETTAZIONE:

ITALFERR
GRUPPO FERROVIE DELLO STATO

DIRETTRICE FERROVIARIA MESSINA - CATANIA - PALERMO

NUOVO COLLEGAMENTO PALERMO - CATANIA

U.O. PROGETTAZIONE LINEE, NODI E ARMAMENTO

PROGETTO DEFINITIVO

RADDOPPIO DELLA TRATTA BICOCCA - CATENANUOVA
Soppressione PL al Km 34+639

RILIEVI TOPOGRAFICI

PLANIMETRIA
Tavola 2/3

SCALA:
1:200

COMMESSA	LOTTO	FASE	ENTE	TIPO DOC.	OPERA/DISCIPLINA	PROGR.	REV.
RS0N	00	D	13	P9	IF0009	002	A

Rev.	Descrizione	Redatto	Data	Verificato	Data	Approvato	Data	Autorizzato Data
A	Emissione definitiva	G. Cassiano	28.02.2014	G. Bellomo	28.02.2014	A. Ciabatti	28.02.2014	G. Fadda 28.02.2014

File: RS0N00 3P9 IF0009 002A.dwg

Scala originale: UNI A1

ITALFERR
GRUPPO FERROVIE DELLO STATO
Dott. Ing. Giuseppe FADDA
Ordine degli Ingegneri della Provincia di Roma n. A 20100