



FOTO N°1

FOTO N°2


FOTO N°3

FOTO N°4

LEGENDA

- PUNTO DI MONITORAGGIO
- 📷 MACCHINETTA FOTOGRAFICA

FOTO	COORDINATE UTM - E133
1	N = 4435074 E = 5733470
2	N = 4435732 E = 5733473
3	N = 4435073 E = 5733475
4	N = 4435570 E = 5740950

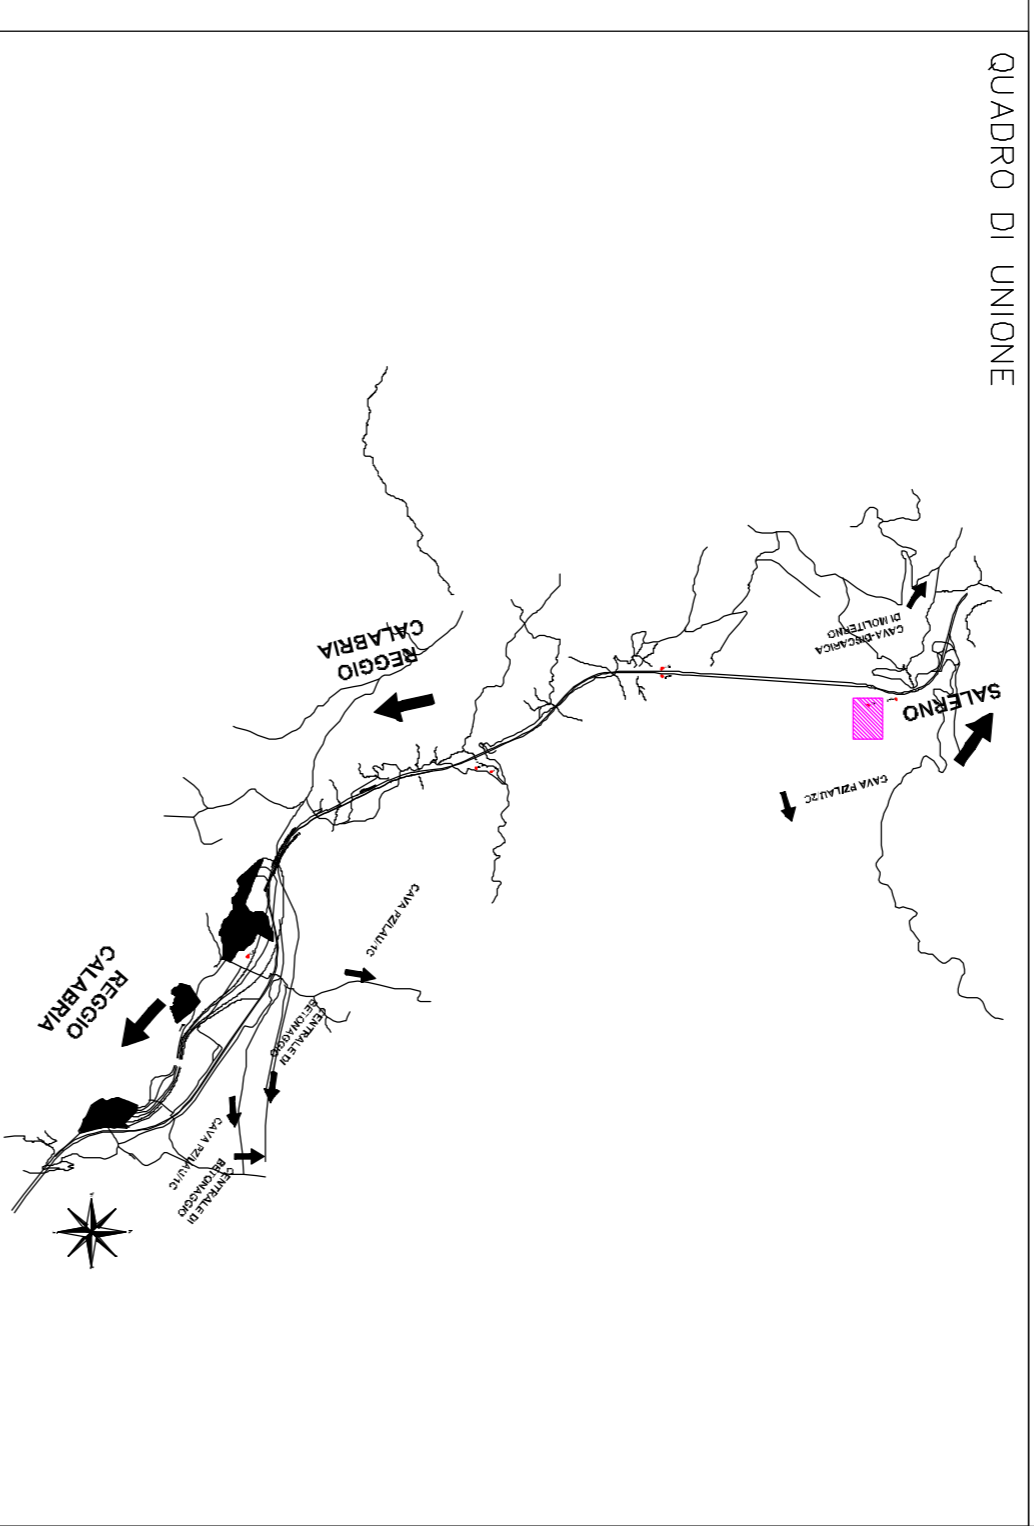

Anas Spa

Direzione Generale

ASR 17/07 AUTOSTRADA A3 SALERNO-REGGIO CALABRIA
LAVORI DI AMMODERNAMENTO ED ADEGUAMENTO AL TIPO 1a DELLE NORME CNR/80
Dal km 139+000 al km 148+000
MACROLOTTO 3 - PARTE 1a

PROGETTO ESECUTIVO DI DETTAGLIO

IL CONTRAENTE GENERALE:

CAF
Ing. Vincenzo Costantini

PROGETTAZIONE ESECUTIVA:
CAPOREDATTORE: **Lombardi**
Ing. Vito Berrone
PROGETTISTA E RESPONSABILE INTERAZIONE PRESTAZIONI:
Ing. Paolo Napolitano
Ing. Roberto Napolitano

PROGETTAZIONE ESECUTIVA DI DETTAGLIO:
PROGETTISTA E RESPONSABILE INTERAZIONE PRESTAZIONI:
Ing. Paolo Napolitano
Ing. Roberto Napolitano
OPERE STRUTTURALI ALL'INTERNO:
Ing. Giuseppe Costantino
Ing. Vito Berrone
OPERE SOTTERRANEE:
Ing. Massimo Morigio
Ing. Paolo Napolitano
Ing. Roberto Napolitano
INGEGNERI RESPONSABILI PER LE ATTIVITÀ DI PROGETTAZIONE:
Ing. Roberto Napolitano
Ing. Paolo Napolitano
INGEGNERI RESPONSABILI PER LE ATTIVITÀ DI PROGETTAZIONE:
Ing. Roberto Napolitano
Ing. Paolo Napolitano

DIREZIONE LAVORI:
IL COORDINATORE DELLA SICUREZZA IN FASE DI ESECUZIONE:
Ing. Vito Berrone
Oltre agli incarichi già franchi di Reggio Calabria n. 120
Oltre agli incarichi già franchi di Salerno n. 379

sbpc **sbpc**
PIANO DI MONITORAGGIO AMBIENTALE - XIII CAMPAGNA CORSO D'OPERA
Componente Ambientale:
STATO FISICO DEI LUOGHI
documentazione fotografica (SFL_01)

CODICE PROGETTO	NUMERO PROGRESSIVO ELABORATO:	REVISIONE	SCALA:
L04111C	0980	A	1:2000
C	1501		
B			
A			
REV.	DESCRIZIONE	DATA	REDATTO
			VERIFICATO
			APPROVATO
	UFFICIO ALTA SORVEGLIANZA ANAS S.p.A. - VITO, IL RESPONSABILE DEL PROCEDIMENTO		Ing. Francesco Russo