


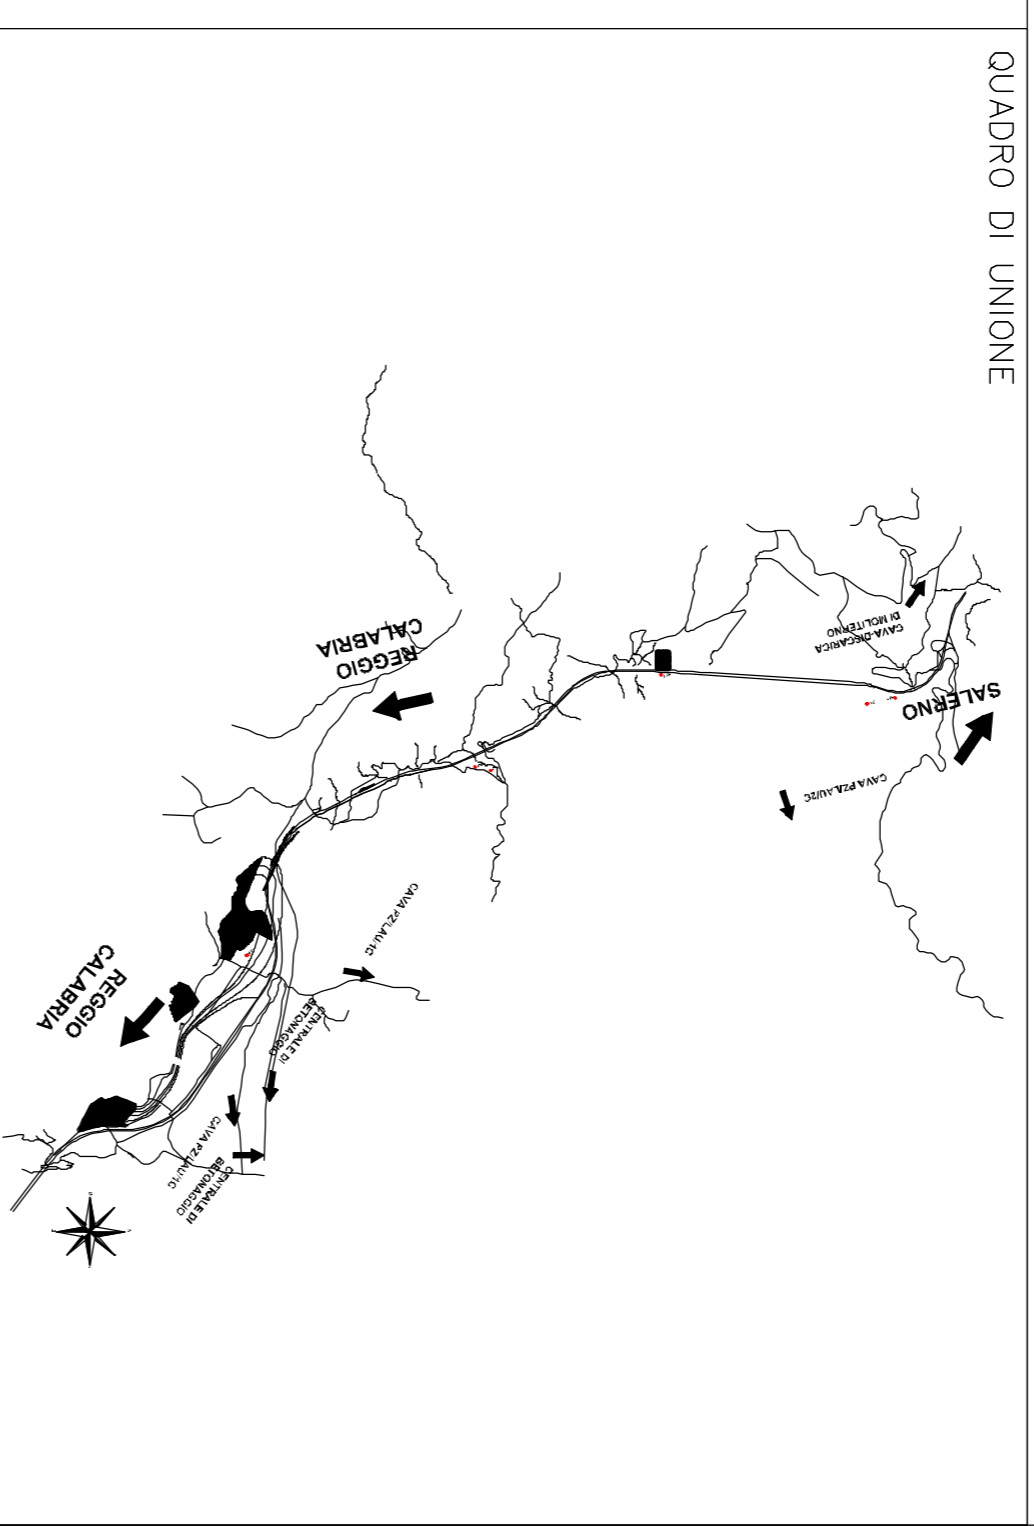

LEGENDA

- PUNTO DI MONITORAGGIO
- 📷 MACCHINETTA FOTOGRAFICA

FOTO	COORDINATE UTM - E
1	N = 4633964 E = 573377
2	N = 4633974 E = 574027
3	N = 4633973 E = 574091
4	N = 4633957 E = 5740025



Anas Spa

Direzione Generale

ASR 17/07 AUTOSTRADA A3 SALENNO-REGGIO CALABRIA
LAVORI DI AMMODERNAMENTO ED ADEGUAMENTO AL TIPO 1a DELLE NORME CNR/80
Dal km 139+000 al km 148+000
MACROLOTTO 3 - PARTE 1a

PROGETTO ESECUTIVO DI DETTAGLIO

IL CONTRAENTE GENERALE:

PROGETTAZIONE ESECUTIVA:
PROGETTISTA E RESPONSABILE INTERAZIONE PRESTAZIONI:
OPERE IN SOTTERRANEO:
OPERE STRUTTURALI ALL'INTERNO:
IMPACTO DA FONTE IN CARBONIFERA METALLICA:
MATILDI + PARTNERS:
DIREZIONE LAVORI:

sbcc **PIANO DI MONITORAGGIO AMBIENTALE - XIII CAMPAGNA CORSO D'OPERA**
 Componente Ambientale:
STATO FISICO DEI LUOGHI
 documentazione fotografica (SFL_02)

CODICE PROGETTO	NUMERO PROGRESSIVO ELABORATO:	REVISIONE	SCALA:
L04111C	0998	A	1:2000
C	ELAB. 00SF02MOAEG13		
B			
A	09/02/2015	A. Savatì	Elaborato
REV.	DESCRIZIONE	DATA	REDATTO VERIFICATO APPROVATO

UFFICIO ALTA SORVEGLIANZA ANAS S.p.A. - VITO, IL RESPONSABILE DEL PROCEDIMENTO
 Ing. Francesco Russo



FOTO N°1

FOTO N°2

FOTO N°3

FOTO N°4