



LEGENDA

● PUNTO DI MONITORAGGIO

☛ MACCHINETTA FOTOGRAFICA


▭ AREA CAMPIONE

FOTO

COORDINATE: UTM-33S

1	N= 4732550	E= 577657
2	N= 4732555	E= 577650
3	N= 4732555	E= 577652

QUADRO DI UNIONE

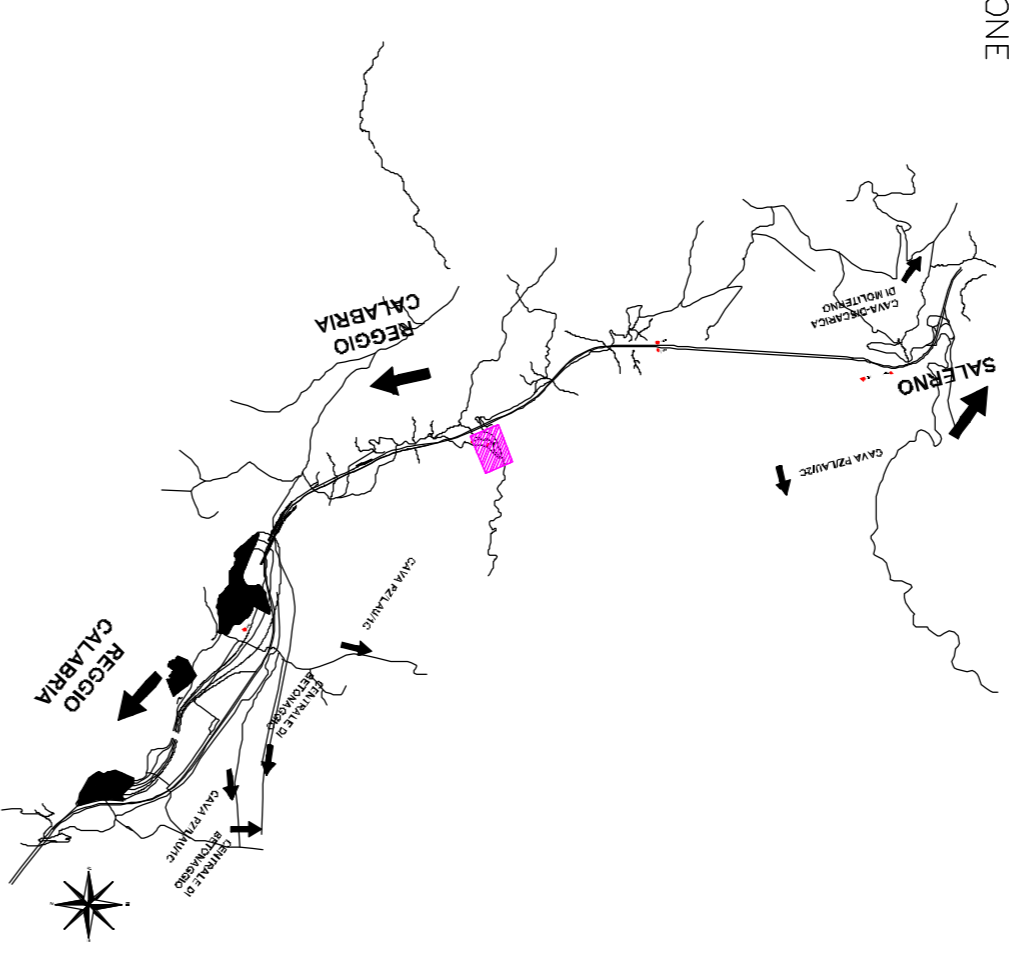

Anas Spa

Direzione Generale

ASR 17/07 AUTOSTRADA A3 SALERNO-REGGIO CALABRIA
LAVORI DI AMMODERNAMENTO ED ADEGUAMENTO AL TIPO 1a DELLE NORME CNR/80
Dal km 139+000 al km 148+000
MACROLOTTO 3 - PARTE 1a

PROGETTO ESECUTIVO DI DETTAGLIO

IL CONTRAENTE GENERALE:



PROGETTAZIONE ESECUTIVA:
PROGETTAZIONE ESECUTIVA DI DETTAGLIO:
OPERE IN SOTTERRANEO:
OPERE STRUTTURALI ALL'AEREO:
OPERE STRUTTURALI AL TERRESTRE:

PROGETTAZIONE ESECUTIVA:
PROGETTAZIONE ESECUTIVA DI DETTAGLIO:
OPERE IN SOTTERRANEO:
OPERE STRUTTURALI ALL'AEREO:
OPERE STRUTTURALI AL TERRESTRE:

sbpc RESPONSABILE AMBIENTALE
COMPONENTE AMBIENTALE:
VEGETAZIONE, FLORA, FAUNA
ED ECOSISTEMI

CODICE PROGETTO	NUMERO PROGRESSIVO ELABORATO	REVISIONE	SCALA:
0411C	1401	A	1:5000
D			
C			
B			
A			
REV.	DESCRIZIONE	DATA	REDATTO
			VERIFICATO
			APPROVATO

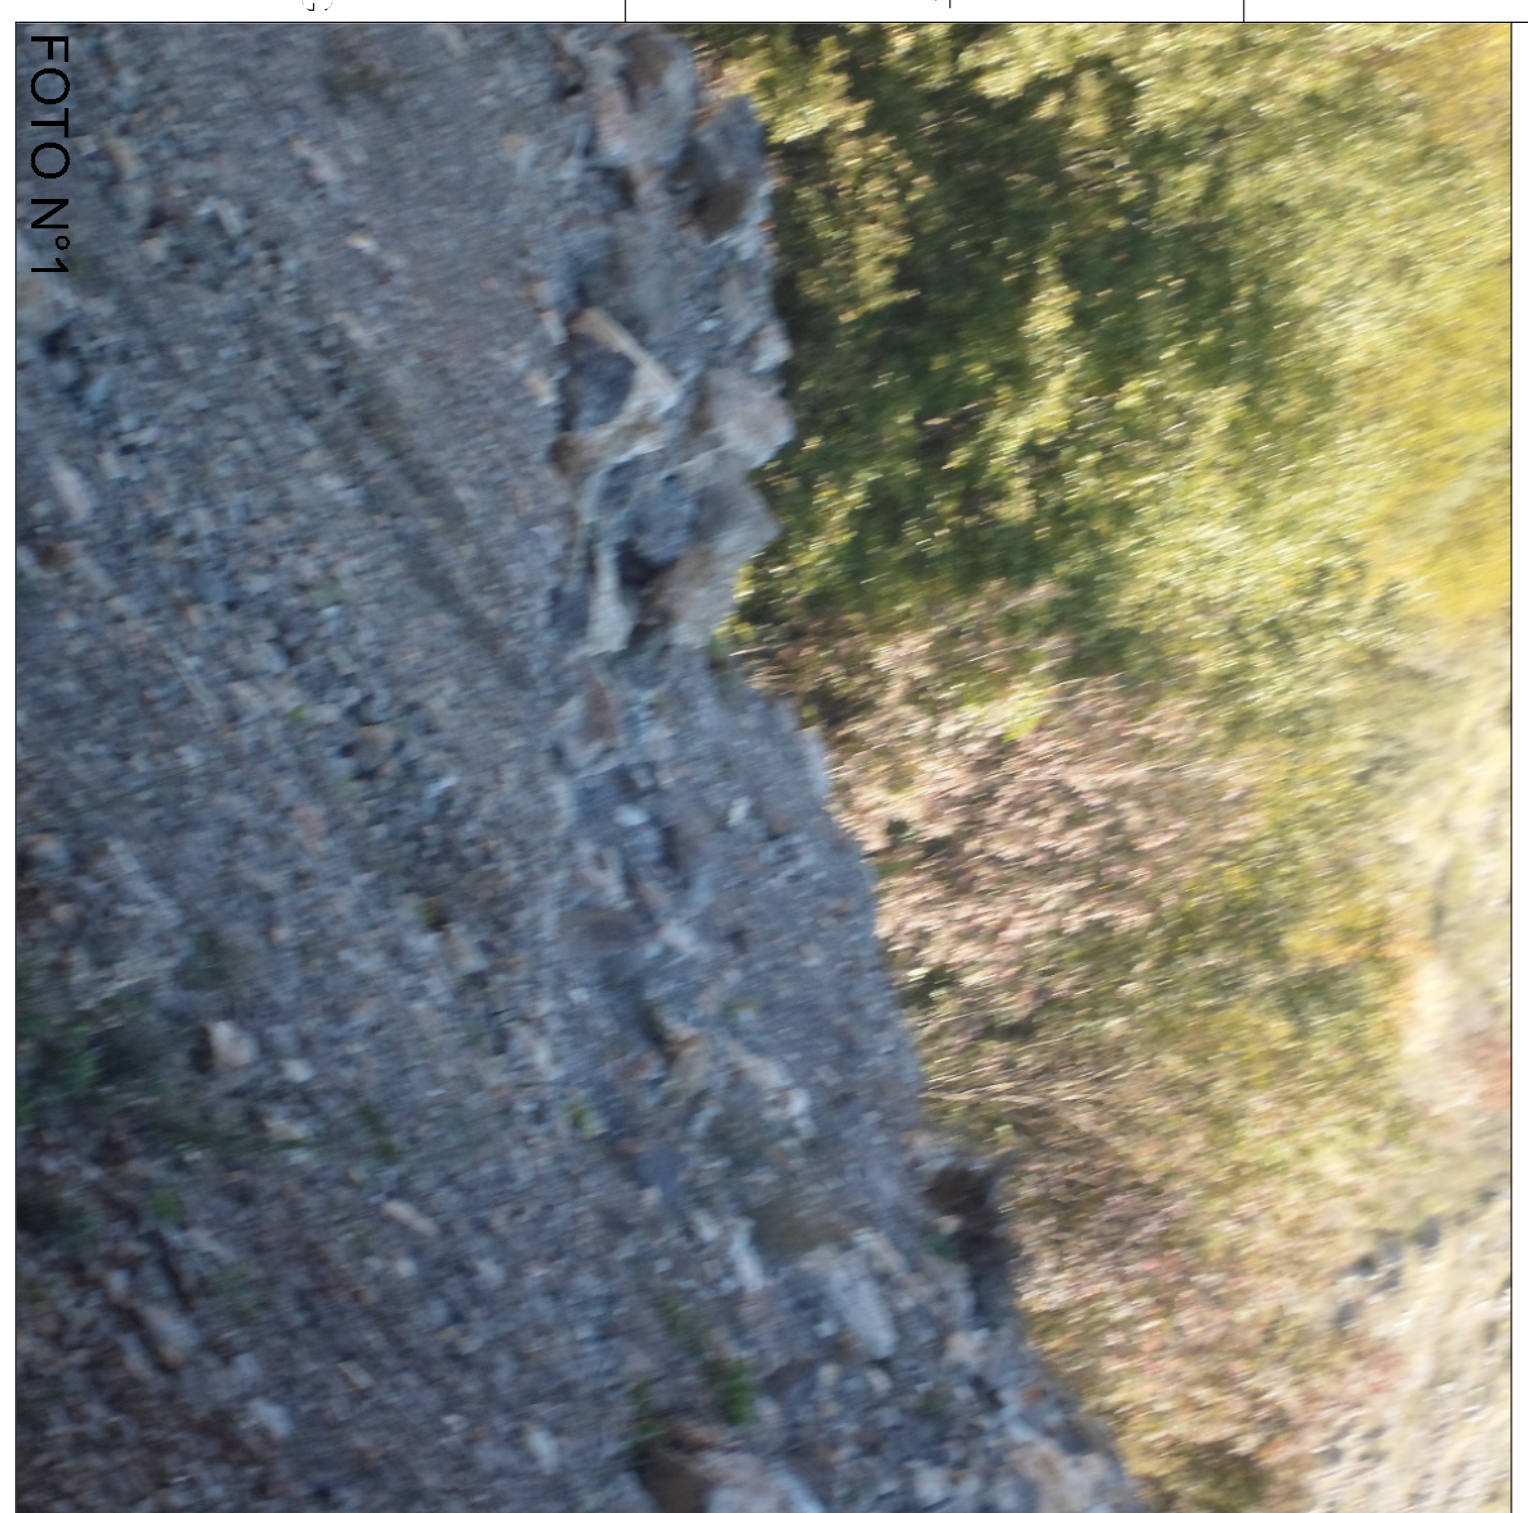


FOTO N°1

FOTO N°2

FOTO N°3