




**LEGENDA**

● PUNTO DI MONITORAGGIO

📍 MACCHINETTA FOTOGRAFICA

FOTO	COORDINATE UTM - E133
● ALBERO N°1	U= 4753320 V= 577076
● ALBERO N°2	U= 4753333 V= 577077
● ALBERO N°3	U= 4753375 V= 577079
● ALBERO N°4	U= 4753775 V= 577353
● ALBERO N°5	U= 4753555 V= 575333

**QUADRO DI UNIONE**

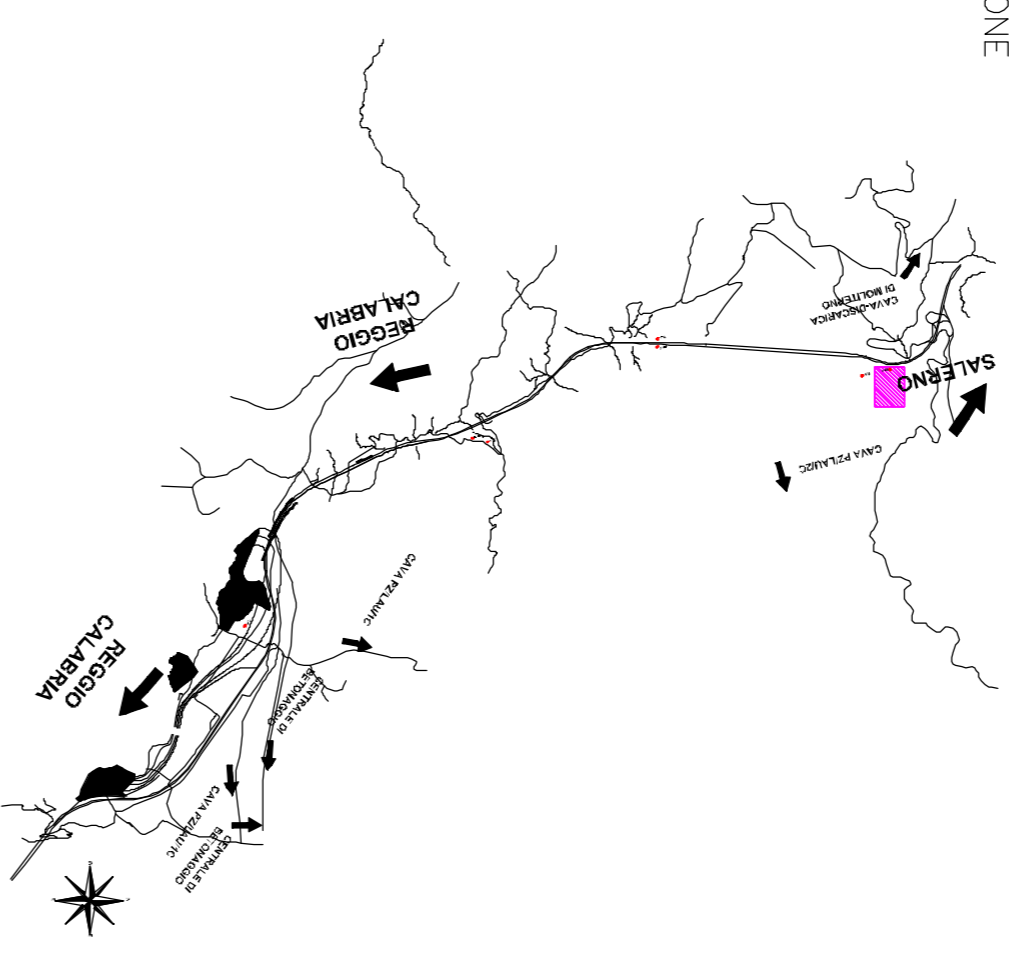

**Anas Spa**

*Direzione Generale*

ASR 17/07 AUTOSTRADA A3 SALERNO-REGGIO CALABRIA  
LAVORI DI AMMODERNAMENTO ED ADEGUAMENTO AL TIPO 1a DELLE NORME CNR/80  
Del km 139+000 al km 148+000  
MACROLOTTO 3 - PARTE 1a

PROGETTO ESECUTIVO DI DETTAGLIO

IL CONTRAENTE GENERALE:

**CAF**  
L. CONTRAENTE GENERALE:  
Ing. Vincenzo Restorino

PROGETTAZIONE ESECUTIVA:

**Lombardi**  
L. CONTRAENTE GENERALE:  
Ing. Vincenzo Restorino

PROGETTAZIONE ESECUTIVA DI DETTAGLIO:

**CAF**  
L. CONTRAENTE GENERALE:  
Ing. Vincenzo Restorino

**OPERE IN SOTTERRANEO**  
SOL  
Ordine del gen. ing. Riccardo Spadaro n. 18590  
SALERNO - REGGIO CALABRIA  
SALERNO - REGGIO CALABRIA  
SALERNO - REGGIO CALABRIA

**OPERE STRUTTURALI ALL'ESTERNO**  
SOL  
Ordine del gen. ing. Riccardo Spadaro n. 277

**IMPALCATI DA PONTE IN CARPENTERIA METALLICA**  
MATILDI + PARTNERS  
Ordine del gen. ing. Riccardo Spadaro n. 3589/A

DIREZIONE  
L. COORDINATORE DELLA SICUREZZA IN FASE DI ESECUZIONE:  
Ing. Michele Venturoli  
Ordine del gen. ing. Riccardo Spadaro n. 3279

IL DIRETTORE DEI LAVORI:  
Ing. Michele Venturoli  
Ordine del gen. ing. Riccardo Spadaro n. 3279

CLIENTE Impregilo S.p.A.  
**sbpc**  
PIANO DI MONITORAGGIO AMBIENTALE - IV CAMPAGNA CORSO D'OPERA  
COMPONENTE AMBIENTALE:  
VEGETAZIONE, FLORA, FAUNA  
ED ECOSISTEMI  
PLANIMETRIA MONITORAGGIO DELLO STATO FITOSANITARIO - PUNTO VEG.1

NUMERO PROGRESSIVO ELABORATO: 0990  
REVISIONE: A  
SCALA: 1:5000

CONFERE ELAB. 1000 V F 01 M O A P V Z 0

REVI	DESCRIZIONE	DATA	REDATTO	VERIFICATO	APPROVATO
A		20/12/2014	A. Sacchi	E. Bruno	P. Scapellato
B					
C					
D					

UFFICIO ALTA SORVEGLIANZA ANAS S.p.A. - MSIO - IL RESPONSABILE DEL PROCEDIMENTO  
Ing. Francesco Russo

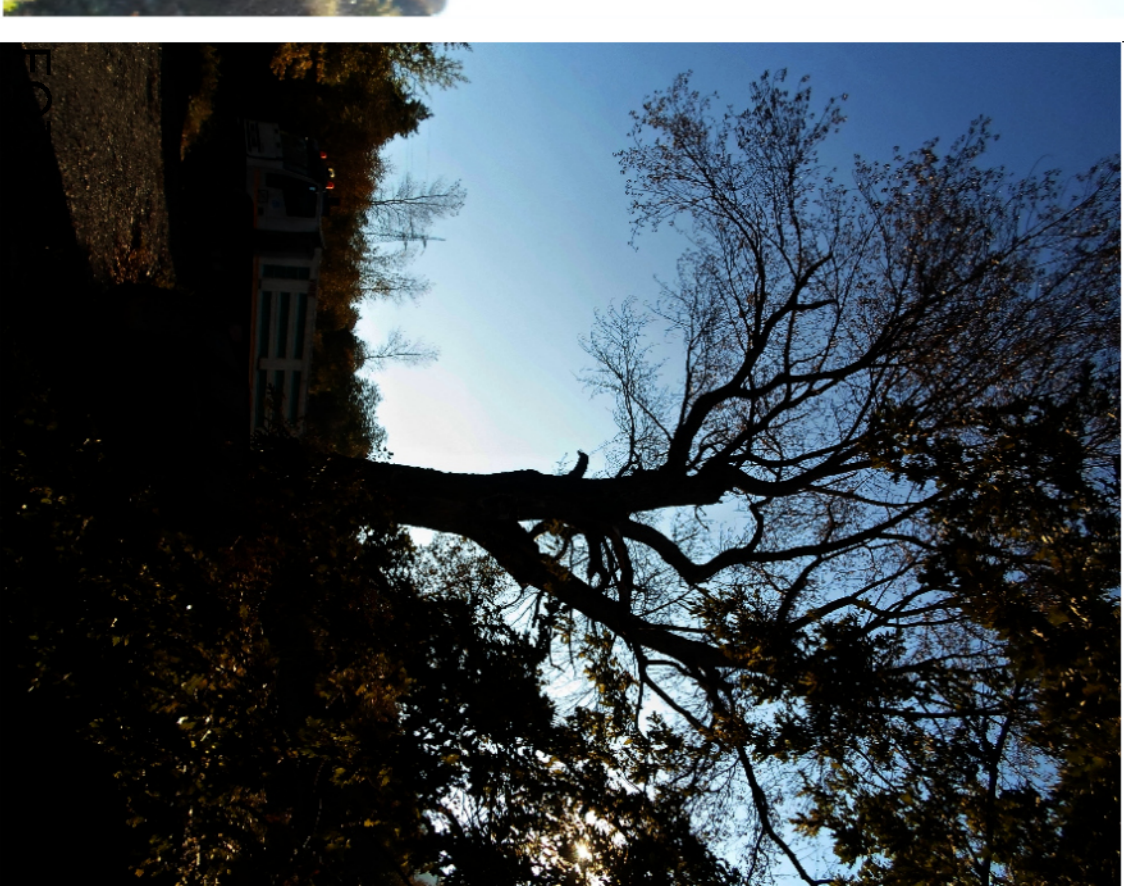
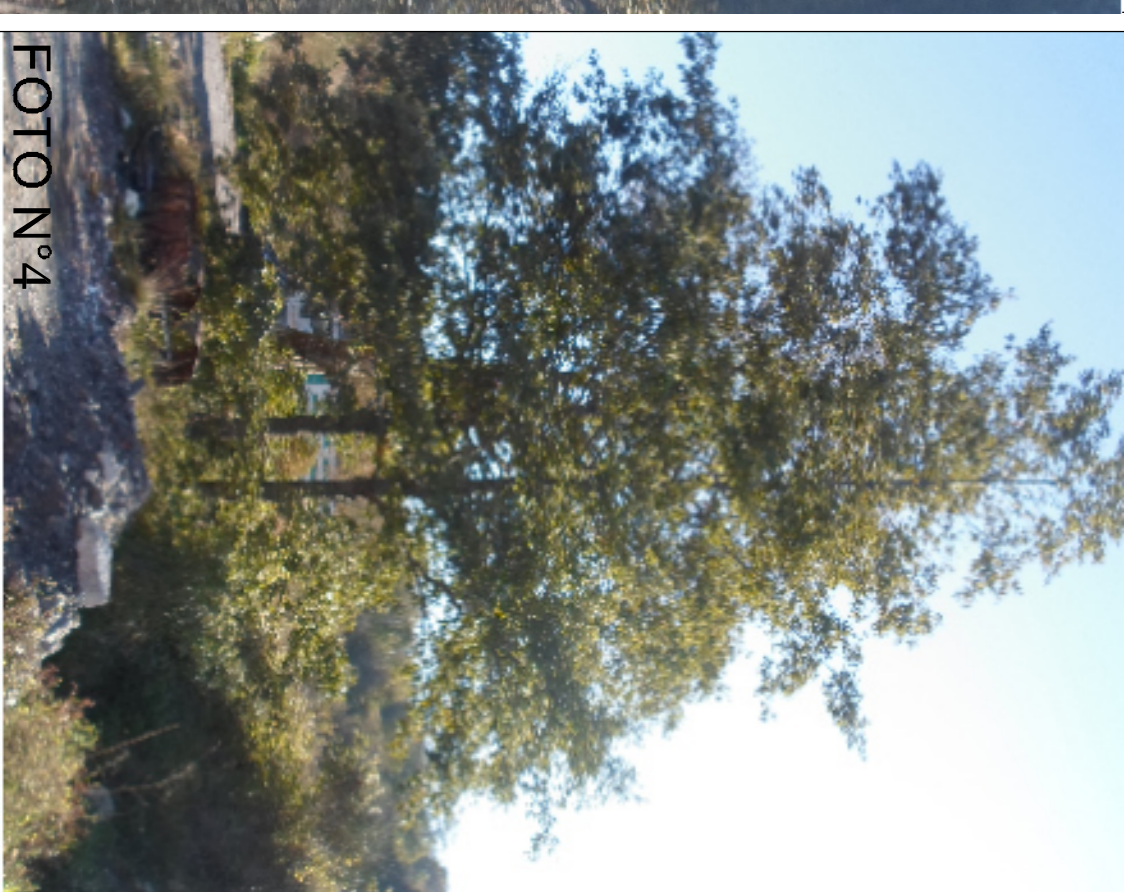
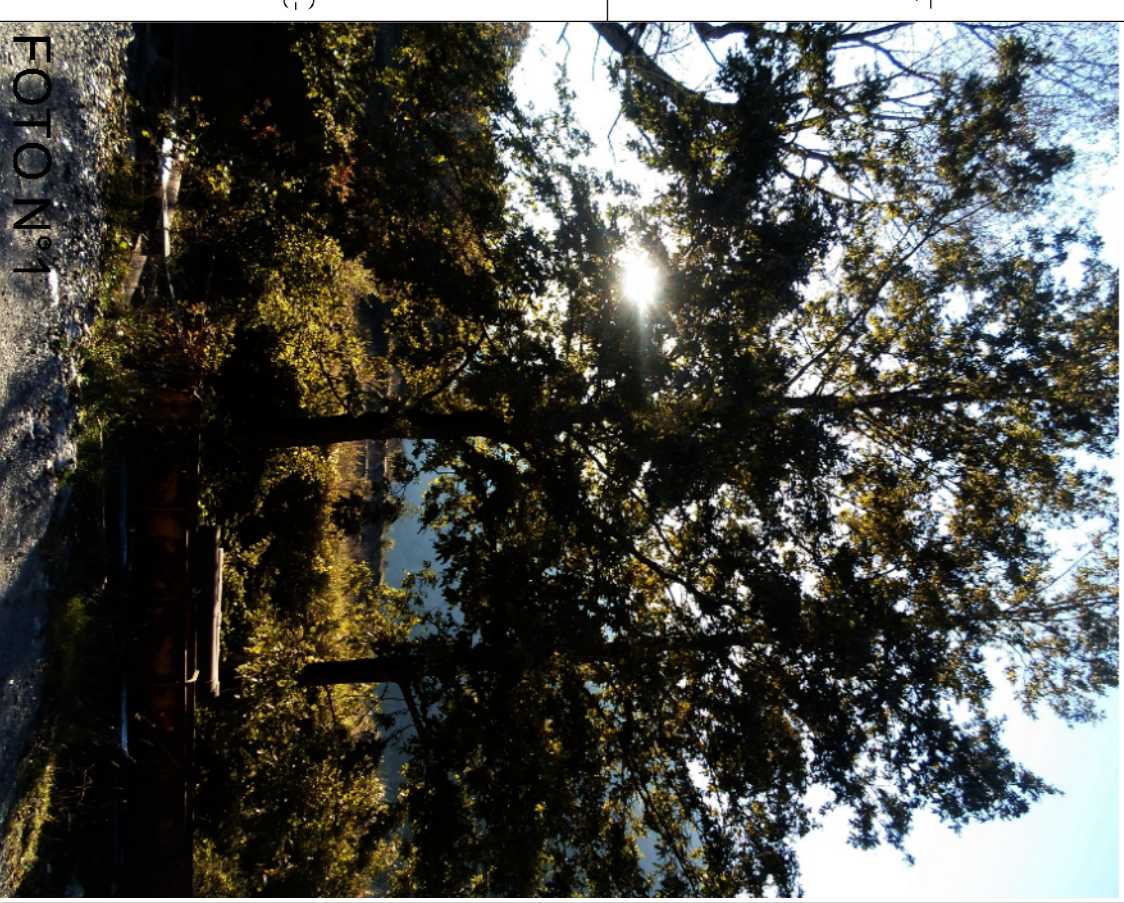


FOTO N°1

FOTO N°2

FOTO N°3

FOTO N°4

FOTO N°5