



LEGENDA


● PUNTO DI MONITORAGGIO

📷 MACCHINETTA FOTOGRAFICA

📐 AREE CAMPIONE

| FOTO | COORDINATE UTM - E 33 |
|------|------------------------------|
| 1 | N = 42.57.53 E = 57.56.50 |
| 2 | N = 42.57.59 E = 57.56.55 |
| 3 | N = 42.57.55 E = 57.56.52 |

QUADRO DI UNIONE

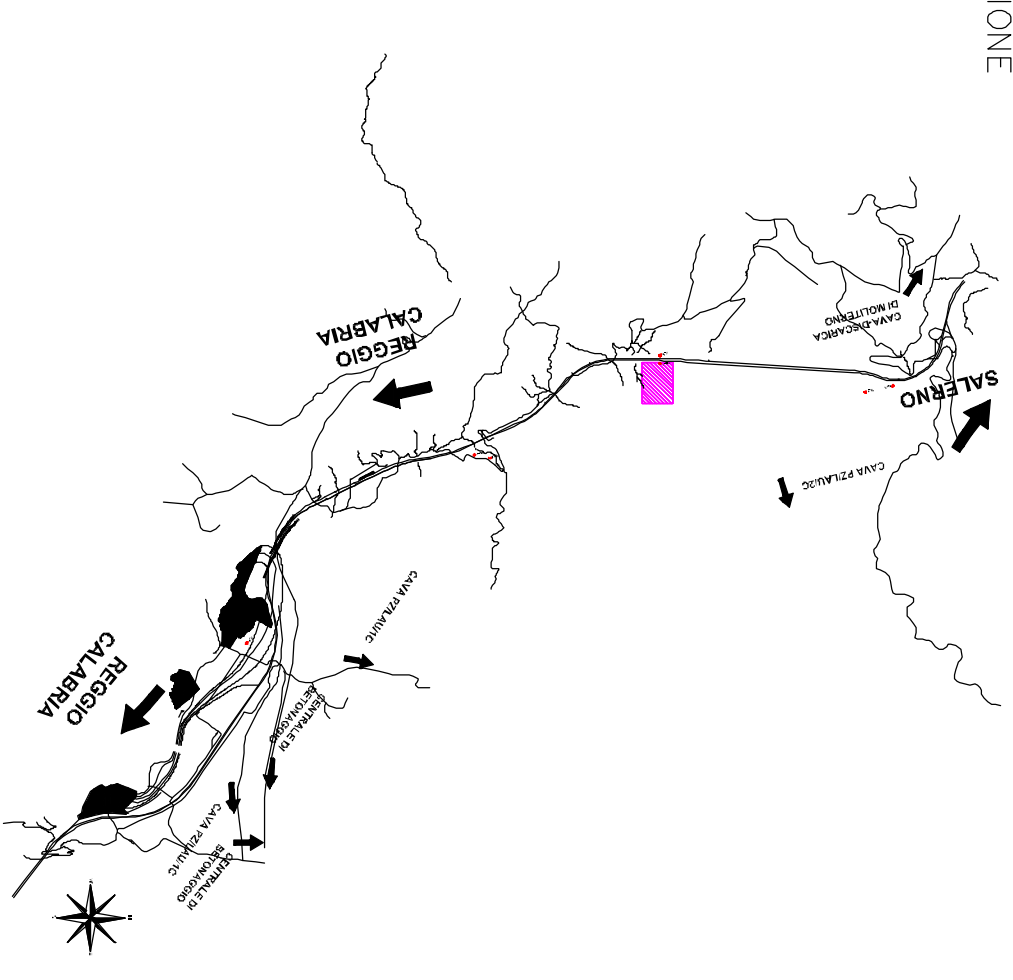

Anas SpA

Direzione Generale

ASR 17/07 AUTOSTRADA A3 SALERNO-REGGIO CALABRIA
LAVORI DI AMMODERNAMENTO ED ADEGUAMENTO AL TIPO 1a DELLE NORME CNR/80
Dal km 139+000 di km 148+000
MACROLOTTO 3 - PARTE 1a

PROGETTO ESECUTIVO DI DETTAGLIO

IL CONTRAENTE GENERALE:

BMF
L. CONTRAENTE GENERALE
Ing. Vincenzo Biondino

PROGETTAZIONE ESECUTIVA:

Lombardi
MANDANTE
Ing. Mario Borromeo
Ingegnere SI
2012 Anno 01

PROGETTAZIONE ESECUTIVA DI DETTAGLIO:

BMF PROGETTISTA E REDATTORE
Ing. Paolo Esposito Napoli n. 15132
Ordine degli Ingegneri di Napoli n. 15132

BCG OPERE STRUTTURALI ALL'OPERA
Ing. Giuseppe Cassano
Ingegnere SI
2012 Anno 01

MAITLIDI+PARTNERS IMPALCATI DA FONTE IN CARBONIFERA ITALICA
Ordine degli Ingegneri di Bologna n. 5588/A

SOLE OPERE IN SOTTERRANEO
Ing. Paolo Esposito Napoli n. 15132
Ordine degli Ingegneri di Napoli n. 15132

MAITLIDI+PARTNERS IMPALCATI DA FONTE IN CARBONIFERA ITALICA
Ordine degli Ingegneri di Bologna n. 5588/A

DIREZIONE LAVORI:

IN L. COORDINATORE DELLA SICUREZZA IN FASE DI ESECUZIONE:
Ing. Mario Borromeo
Ordine degli Ingegneri di Reggio Calabria n.120
Ordine degli Ingegneri del Piemonte e Savoia n. 329

sbcc PIANO DI MONITORAGGIO AMBIENTALE - IV CAMPAGNA CORSO D'OPERA
COMPONENTE AMBIENTALE:
VEGETAZIONE, FLORA, FAUNA
ED ECOSISTEMI
PLANNIMETRA ANALISI DELLE COMUNITA' VEGETALI - PUNTO VEG.2

CLIENTO: Impregara SpA

NUMERO PROGRESSIVO ELABORATO: 0980 D REVISIONE: A SCALA: 1:5000

CODICE PROGETTO: C 14011

ELAB: 100V01MOA P V25

REDAZIONE: 20/12/2014 A. Sacchi E. Bruno P. Esposito

VERIFICATO: APPROVATO

UFFICIO ALTA SUPERVIGILANZA ANAS S.p.A. - VITO: L. RESPONSABILE DEL PROCEDIMENTO
Ing. Francesco Russo

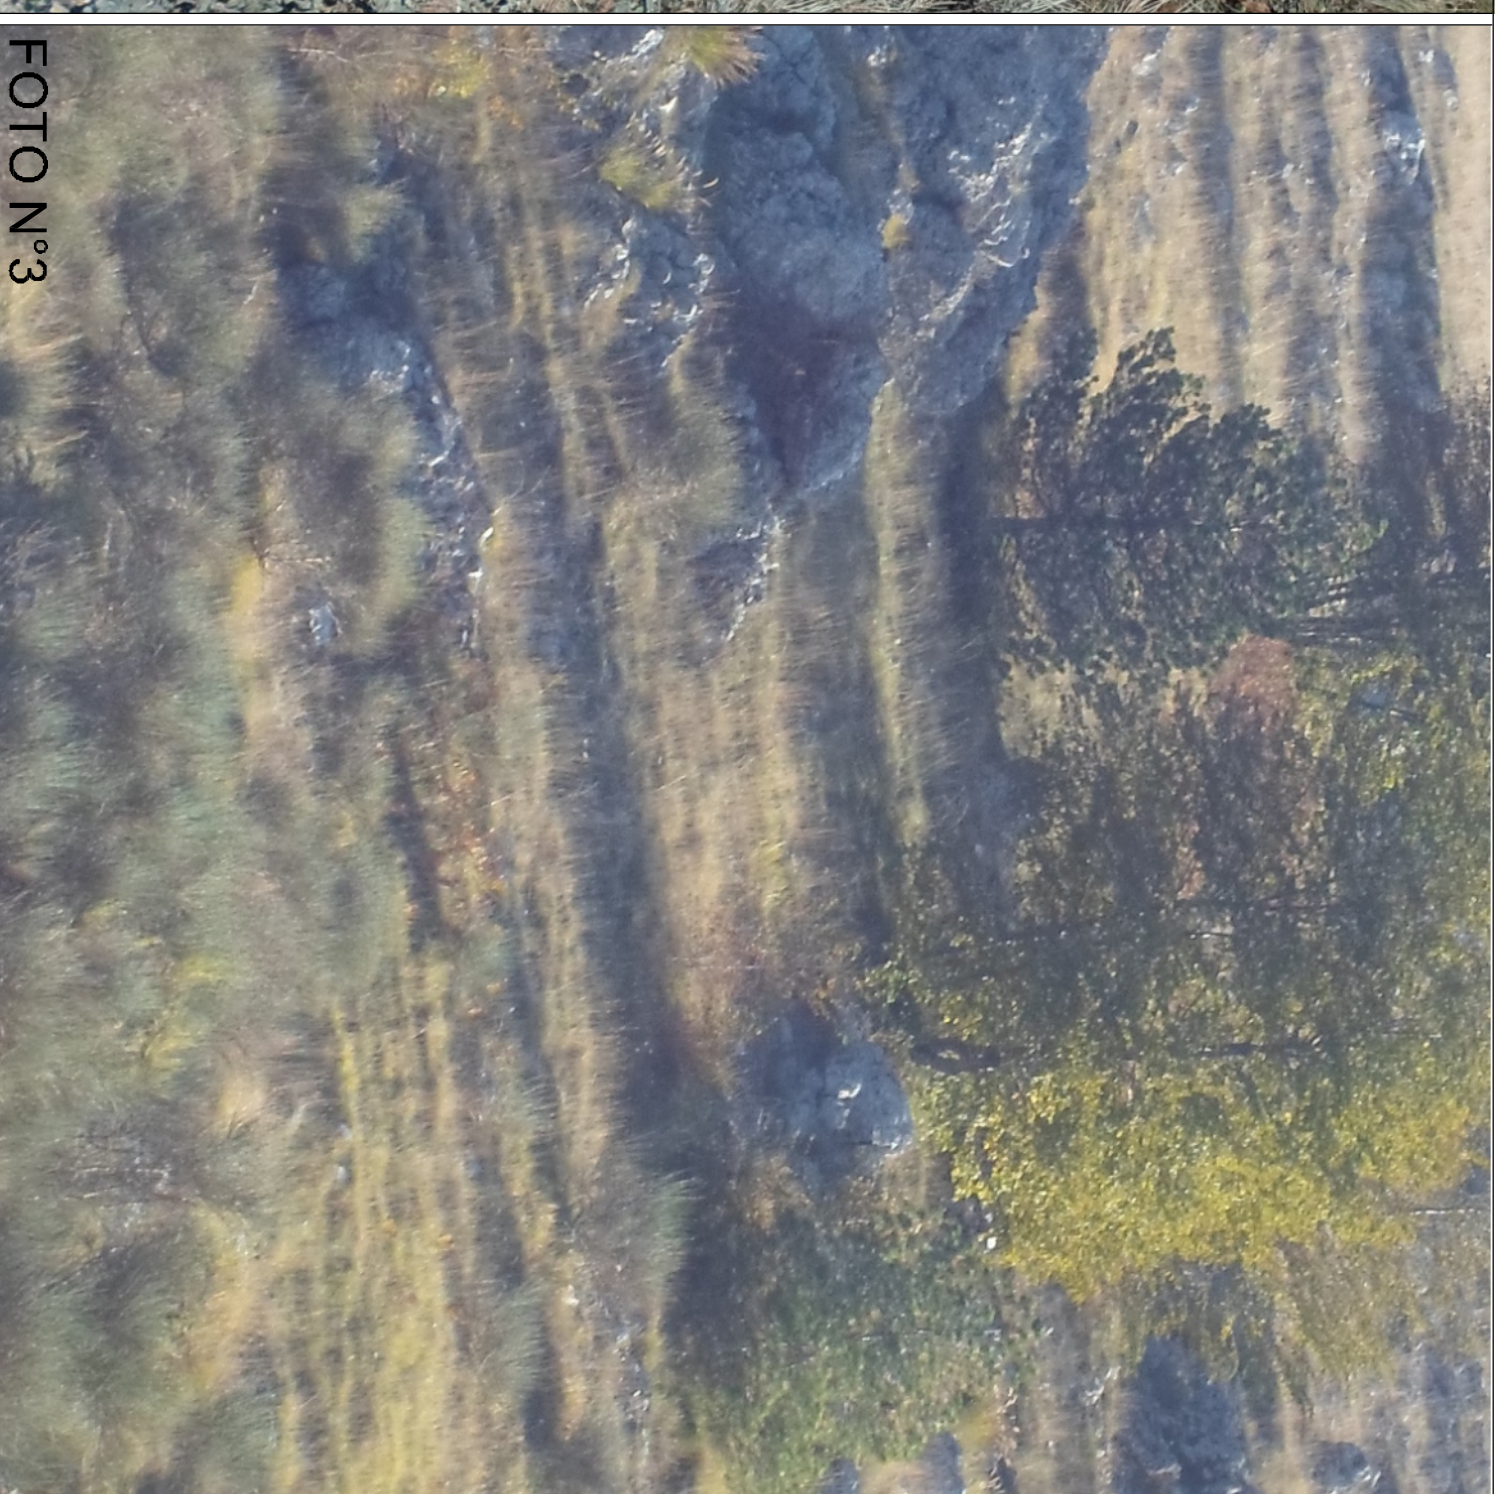


FOTO N°1

FOTO N°2

FOTO N°3