



LEGENDA

● PUNTO DI MONITORAGGIO

📷 MACCHINETTA FOTOGRAFICA


📦 AREE CAMPIONE

FOTO

COORDINATE UTM - ETRS 35

1	N = 44.527,95
2	E = 574.533
2	N = 44.527,95
3	E = 574.532
3	N = 44.527,55
3	E = 574.533

QUADRO DI UNIONE

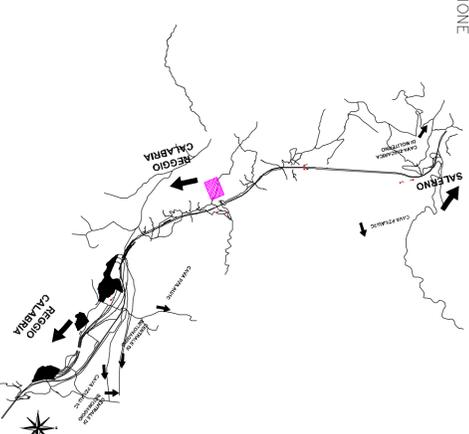

Anas SpA

Direzione Generale

ASR 17/07 AUTOSTRADA A3 SALERNO-REGGIO CALABRIA
LAVORI DI AMMODERNAMENTO ED ADEGUAMENTO AL TIPO 1a DELLE NORME CNR/80
Dal km 139+000 di km 148+000
MACROLOTTO 3 - PARTE 1a

PROGETTO ESECUTIVO DI DETTAGLIO

IL CONTRAENTE GENERALE:

BM
L. CONTRAENTE GENERALE
Ing. Vincenzo Valentini

PROGETTAZIONE ESECUTIVA:

Lombardi
MANDANTE
Ing. Massimo Lombardi
Ingegnere S.p.A.
20122 Milano (MI)

PROGETTAZIONE ESECUTIVA DI DETTAGLIO:

BM PROGETTISTA E REDAZIONE PRELAVORI
Ing. Paolo Esposito Napoli n. 15132
Ordine degli Ingegneri di Napoli n. 15132

BM OPERE STRUTTURALI ALL'OPERA PROGETTATA
Ing. Massimo Lombardi
Ingegnere S.p.A.
20122 Milano (MI)

BM OPERE IN SOTTERRANEO
Ing. Massimo Lombardi
Ingegnere S.p.A.
20122 Milano (MI)

BM IMPIANTO DA FONTE IN CARBONIFERA VEGETALE
Ing. Massimo Lombardi
Ingegnere S.p.A.
20122 Milano (MI)

MATILDI + PARTNERS DIREZIONE
Ing. Massimo Lombardi
Ingegnere S.p.A.
20122 Milano (MI)

DIREZIONE: L. COORDINATORE DELLA SICUREZZA IN FASE DI ESECUZIONE: L. DIRETTORE DEI LAVORI:
Ing. Stefano Verrini Ing. Mario Bonavita
Oltre agli ordini dati trovano a foglio OADR n.120 Oltre agli ordini dati trovano a foglio n. 329

CLIENTE: **sbpc**

sbpc PIANO DI MONITORAGGIO AMBIENTALE - IV CAMPAGNA CORSO D'OPERA
COMPONENTE AMBIENTALE
VEGETAZIONE, FLORA, FAUNA
ED ECOSISTEMI
PIANIMETRIA ANALISI DELLE COMUNITA' VEGETALI - PUNTO VEG.3

NUMERO PROGRESSIVO ELABORATO: 0980 D REVISIONE: A SCALA: 1:1000

CODICE PROGETTO: L04111C C 14011 CODICE ELAB: 100VF01MOA1PV29

REVISIONI:

REV.	DESCRIZIONE	DATA	REDATTO	VERIFICATO	APPROVATO
A		20/12/2014	A. Sacchi	E. Bruno	P. Esposito

UFFICIO ALTA SUPERVIGILANZA ANAS S.p.A. - VITO: L. RESPONSABILE DEL PROCEDIMENTO
Ing. Francesco Russo

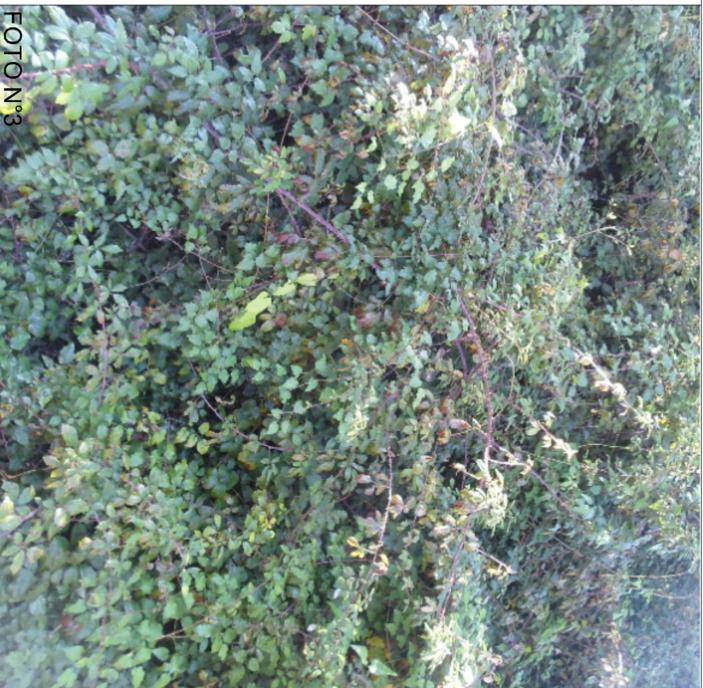
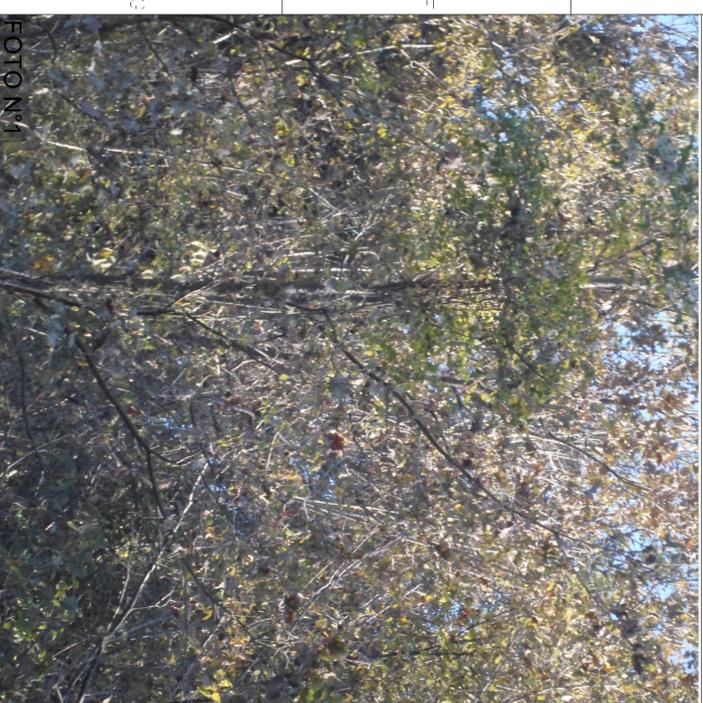


FOTO N°1

FOTO N°2

FOTO N°3