


PLANIMETRIA PIAZZOLA - SCALA 1:250

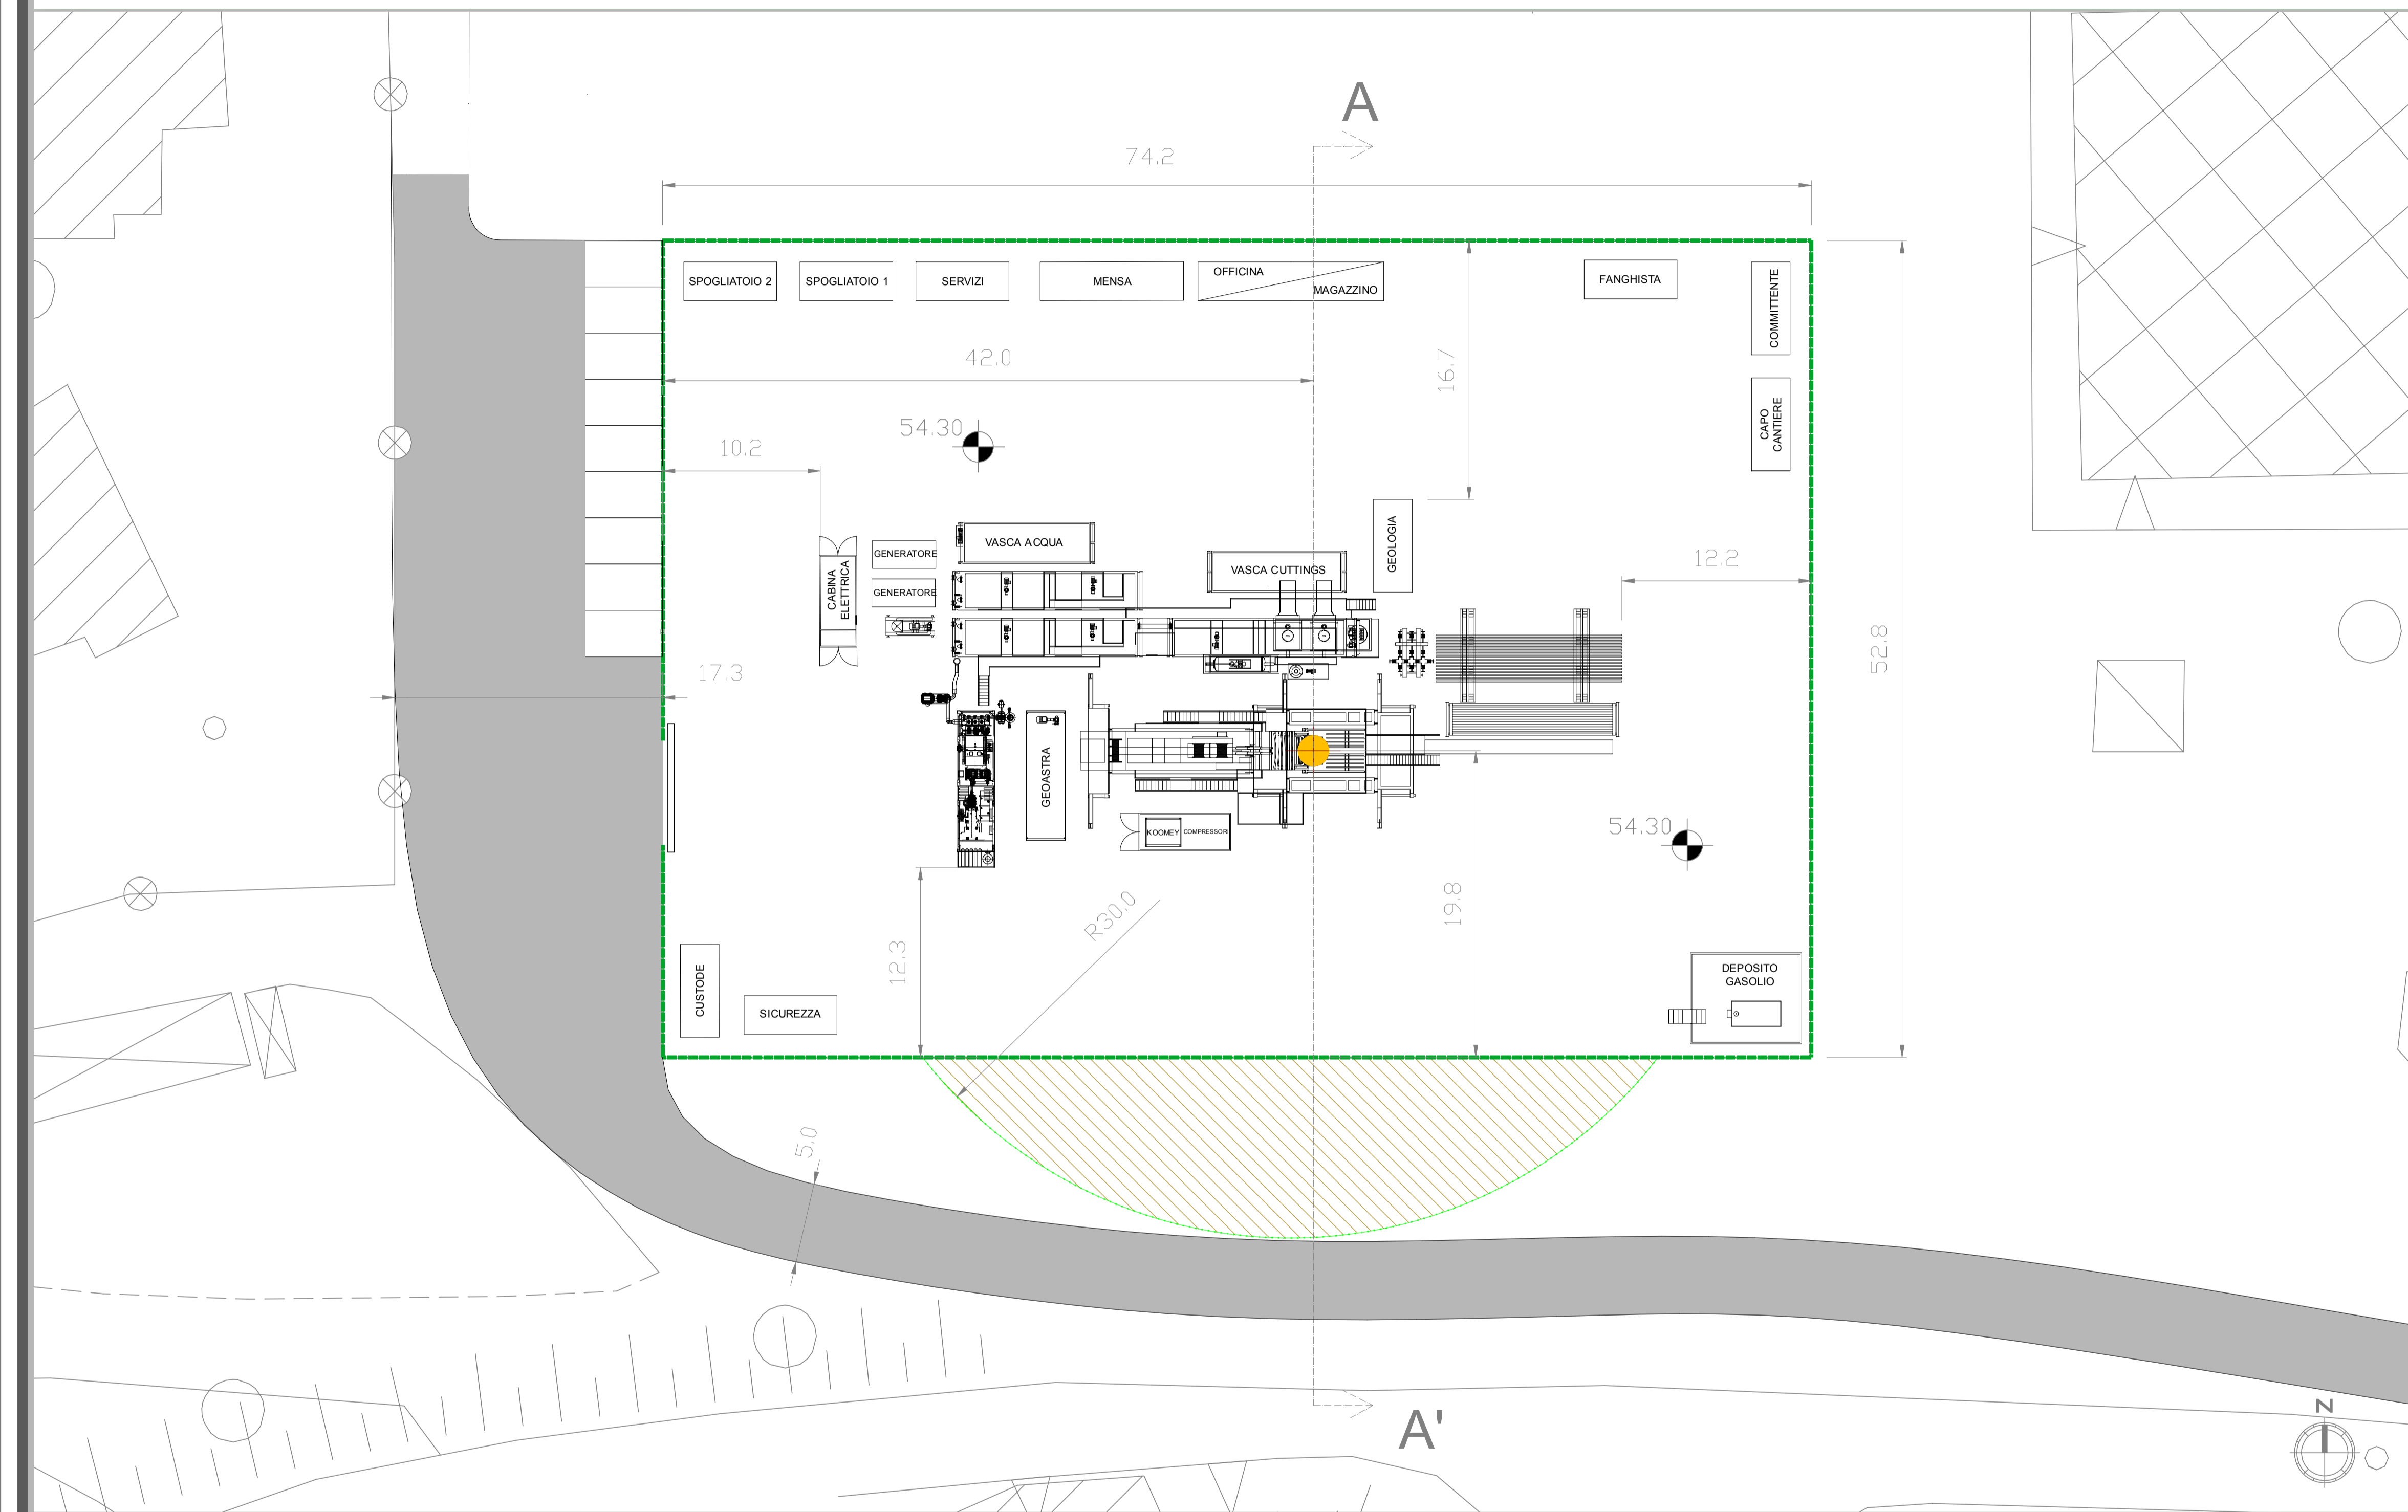

Legenda

- Recinzione piazzola di perforazione
- Recinzione area caduta torre
- Pozzo di produzione
- Pozzo di reiniezione
- Terreno esistente
- Soletta impianti c.a.
- Guida foro in cemento
- Area caduta torre
- Nuova viabilità e piazzali

REV.	DATA	DESCRIZIONE	DIS.	APPROV.
00	16/01/15	Prima emissione		




Progetto per la realizzazione di un impianto geotermico pilota nell'area del Permesso di ricerca "Scarfoglio"


Progetto Definitivo
PIAZZOLA DI PERFORAZIONE "SCARFOGLIO 3"
 Tav. SCA-0005-PD-00

gennaio 2015

SEZIONE A-A' - SCALA 1:400

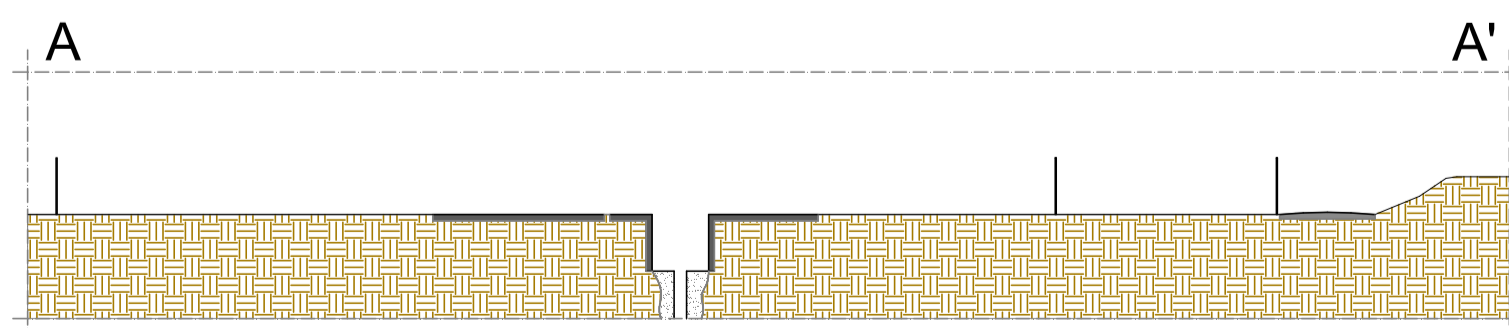

SOLETTA C.A. IMPIANTI - SCALA 1:250

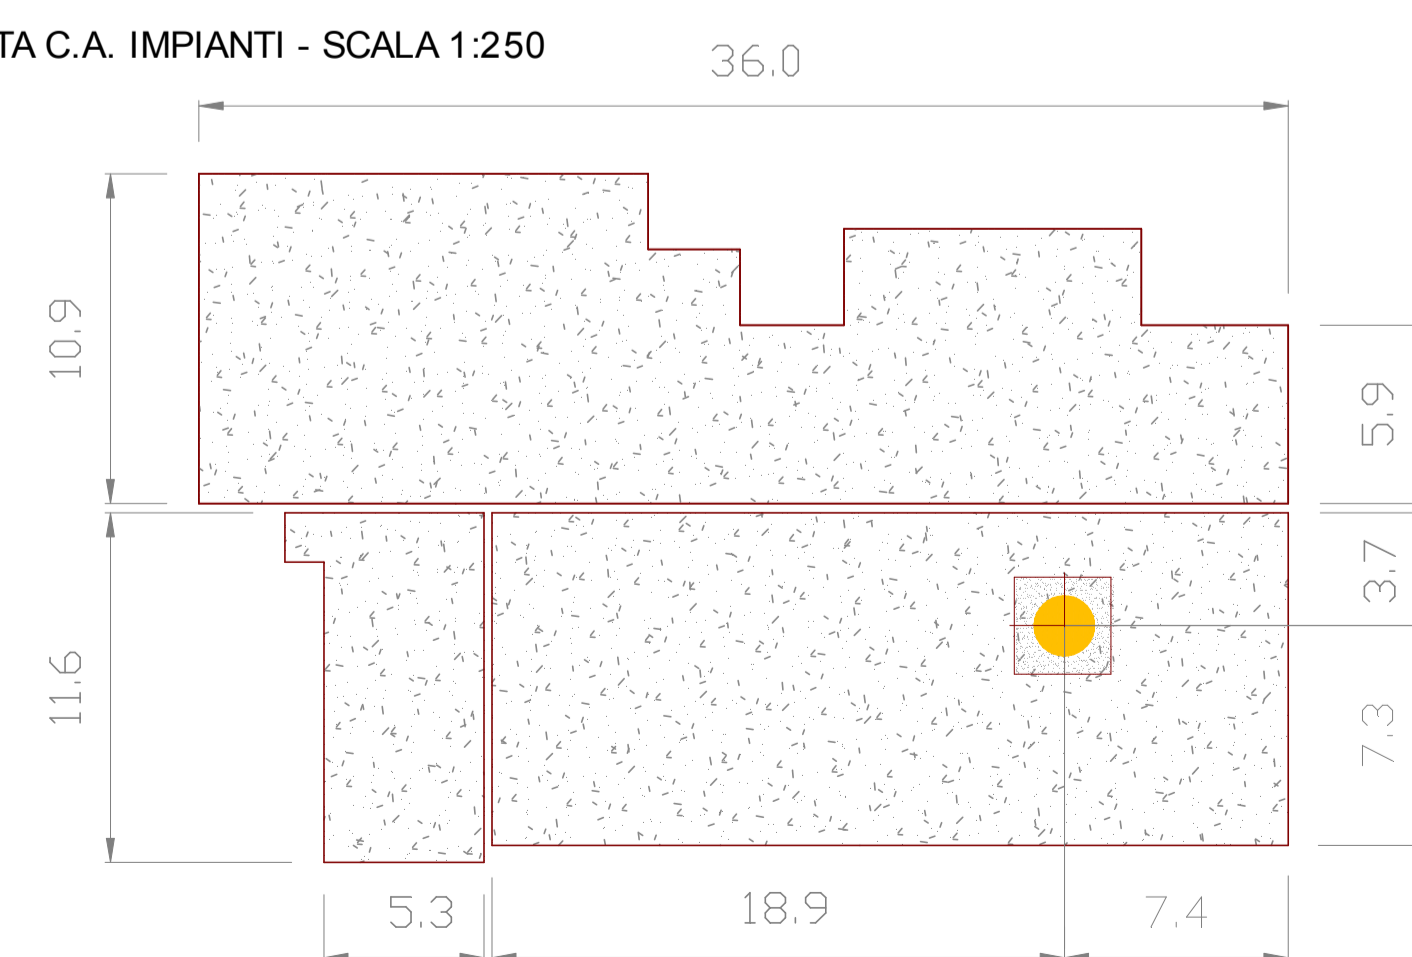

PARTICOLARE CANTINA

