

LEGENDA

- +++++ LIMITI PROVINCIALI
- LIMITI COMUNALI
- AREE E COMPONENTI DI INTERESSE NATURALISTICO**
- ART. 33 AREE AD ELEVATA NATURALITÀ
- ART. 34 AREE BOSCADE
- ART. 35 LAGHI, BACINI E CORSI D'ACQUA E RELATIVE ZONE DI TUTELA
- FIUME
- REGI LAGNI
- TORRENTE
- ALTRI CORSI D'ACQUA
- AREE E COMPONENTI DI INTERESSE STORICO, CULTURALE E PAESAGGISTICO**
- ART. 37 AREE ED EMERGENZE ARCHEOLOGICHE
- ART. 38 CENTRI E NUCLEI STORICI
- AREE E COMPONENTI DI INTERESSE RURALE**
- ART. 46 AREE AGRICOLE DI PARTICOLARE RILEVANZA AGRONOMICA
- ART. 47 AREE AGRICOLE DI PARTICOLARE RILEVANZA PAESAGGISTICA
- ART. 48 AREE AGRICOLE PERIURBANE
- ART. 49 AREE AGRICOLE ORDINARIE
- AREE E COMPONENTI DI INTERESSE URBANO**
- ART. 51 INSEDIAMENTI URBANI PREVALENTEMENTE CONSOLIDATI
- ART. 52 AREE DI CONSOLIDAMENTO URBANISTICO E DI RIQUALIFICAZIONE AMBIENTALE
- ART. 53 AREE DI INTEGRAZIONE URBANISTICA E DI RIQUALIFICAZIONE AMBIENTALE
- ART. 55 AREE E COMPLESSI PER INSEDIAMENTI PRODUTTIVI SOVRACOMUNALI
- ART. 56 AREE E COMPLESSI PER SERVIZI E ATTREZZATURE PUBBLICHE SOVRACOMUNALI
- ART. 57 IMPIANTI TECNOLOGICI
- AREE DI CRITICITÀ O DI DEGRADO**
- ART. 61 AREE DI RECUPERO E RIQUALIFICAZIONE PAESAGGISTICA
- NODI E RETI PER LA CONNETTIVITÀ TERRITORIALE**
- ART. 63 RETI INFRASTRUTTURALI PER LA MOBILITÀ
- A) SISTEMA DEI PORTI E LE VIE DEL MARE
- AREE PORTUALI
- PORTI
- B) AEROPORTO
- AREA AEROPORTO
- AEROPORTO
- C) RETE FERROVIARIA
- LINEA AV/AC
- LINEA 1 BINARIO
- LINEA 2 BINARI
- NUOVE LINEE FERRATE
- RADDOPPIO LINEA FERRATA
- STAZIONI E FERMATE FERROVIARIE
- ADEGUAMENTO LINEA FERRATA A LINEA FERROTRAMVIARIA
- TRAM PROVINCIALE
- METROPOLITANA SORRENTINA
- D) RETE STRADALE PRIMARIA
- AUTOSTRADE, TANGENZIALI E ASSI
- STRADE URBANE ED EXTRAURBANE PER LA VIABILITÀ PRIMARIA
- NUOVE STRADE
- SVINCOLI RETE STRADALE PRINCIPALE
- E) SISTEMI ETTOMETRICI
- FUNICOLARE
- FUNIVIA
- TRENO ELETTRICO
- NUOVE LINEE FUNICOLARE
- F) NODI INTERMODALI
- NODI INTERMODALI
- INTERSCAMBI
- G) RETE DEI PRINCIPALI PERCORSI CICLOPEDONALI EXTRAURBANI
- ITINERARI CICLOPEDONALI



Schematizzazione dell'opera in progetto

- Impianto geotermico e pozzi
- Pozzi
- Tracciato fluidodotto - tratto interrato
- Tracciato fluidodotto - tratto in superficie
- Aree di cantiere e di pertinenza dell'impianto

Fonti:


- Piano Territoriale di Coordinamento Provinciale di Napoli, approvato con DGP del 17 dicembre 2007 n. 1091, Tavole p.06.2 - p.06.3 "Disciplina del Territorio"



Progetto per la realizzazione di un impianto geotermico pilota nell'area del Permisso di ricerca "Scarfoglio"

STUDIO DI IMPATTO AMBIENTALE
PTCP Tavole di Piano: Disciplina del territorio
Tav. SCA-0003-QPM-00

gennaio 2015

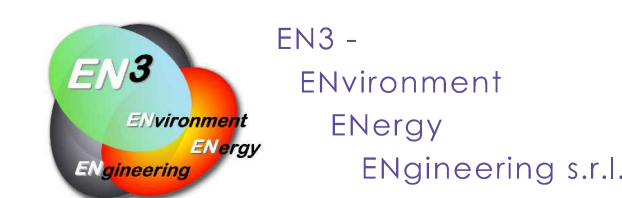

T03_QPM

Scala 1:25000