PLANIMETRIA
(SCALA 1 : 200)

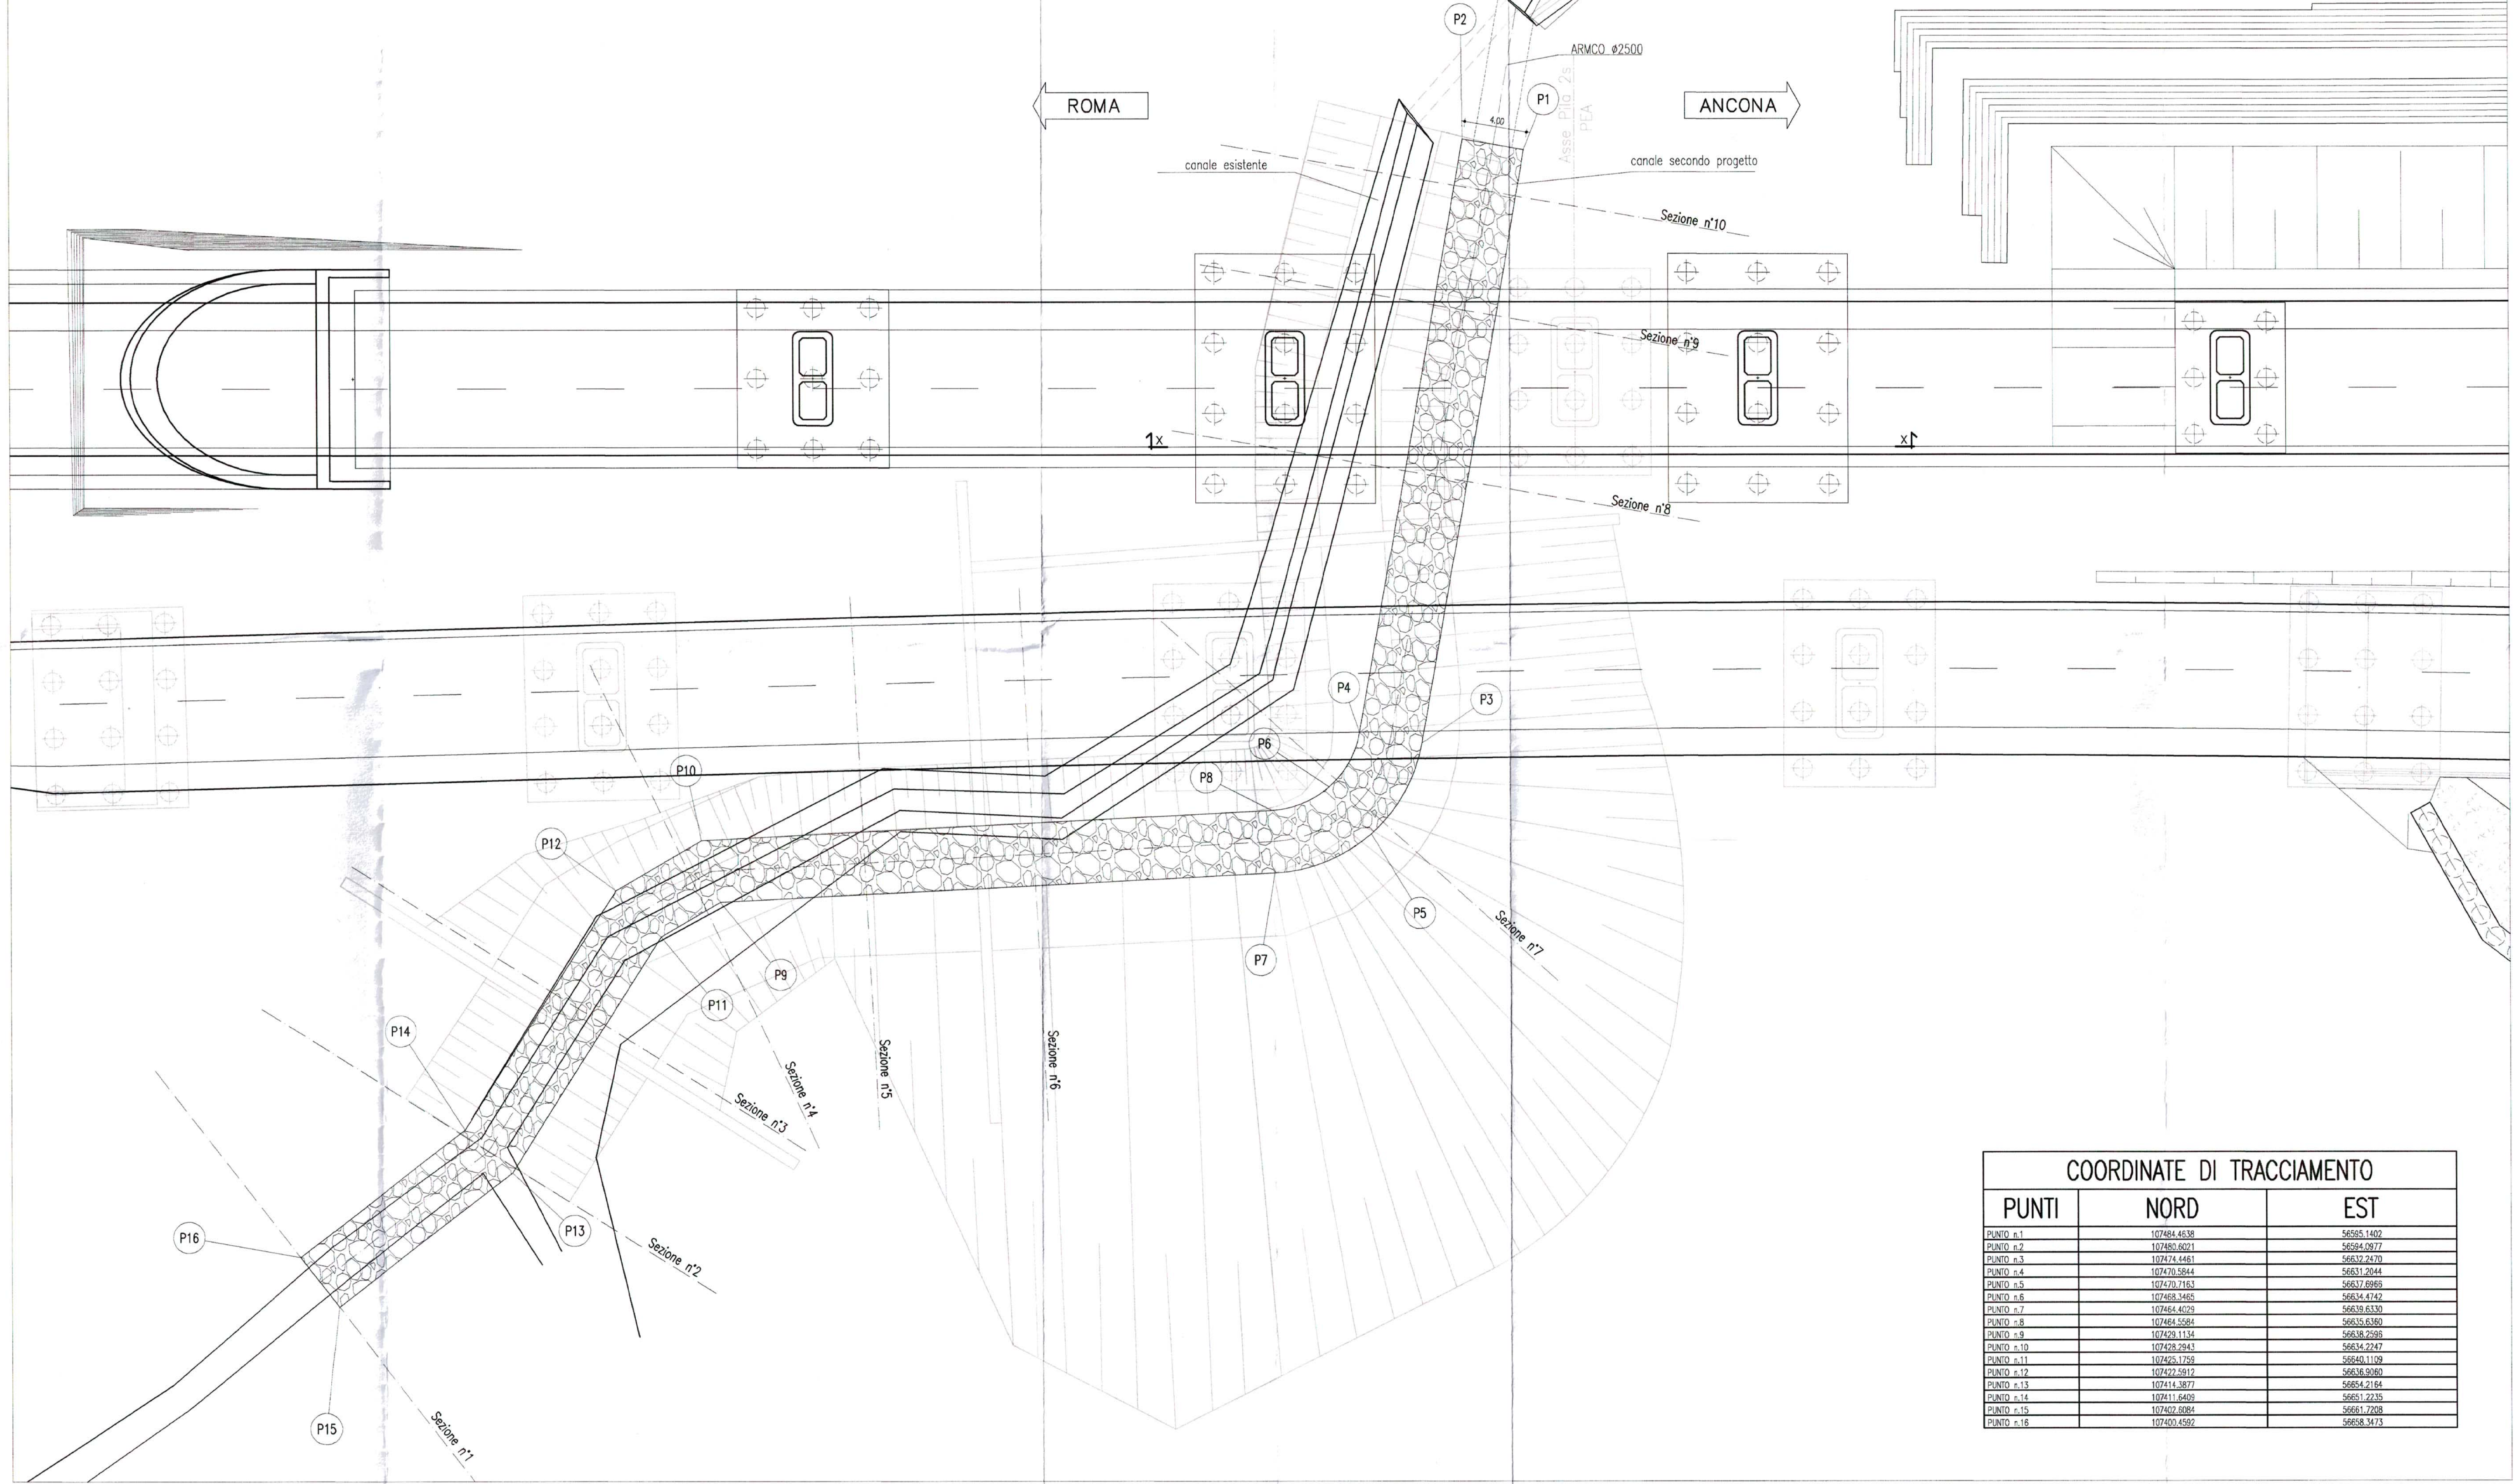

COORDINATE DI TRACCIAMENTO		
PUNTI	NORD	EST
PUNTO n.1	107484.4638	56595.1402
PUNTO n.2	107480.6021	56594.0977
PUNTO n.3	107474.4461	56632.2470
PUNTO n.4	107470.5844	56631.2044
PUNTO n.5	107470.7163	56637.6966
PUNTO n.6	107468.3465	56634.4742
PUNTO n.7	107464.4029	56639.6330
PUNTO n.8	107464.5584	56635.6360
PUNTO n.9	107429.1134	56638.2596
PUNTO n.10	107428.2943	56634.2247
PUNTO n.11	107425.1759	56640.1109
PUNTO n.12	107422.5912	56636.9060
PUNTO n.13	107414.3877	56654.2164
PUNTO n.14	107411.6409	56651.2235
PUNTO n.15	107402.6084	56661.7208
PUNTO n.16	107400.4592	56658.3473

INQUADRAMENTO
(SCALA 1 : 2000)

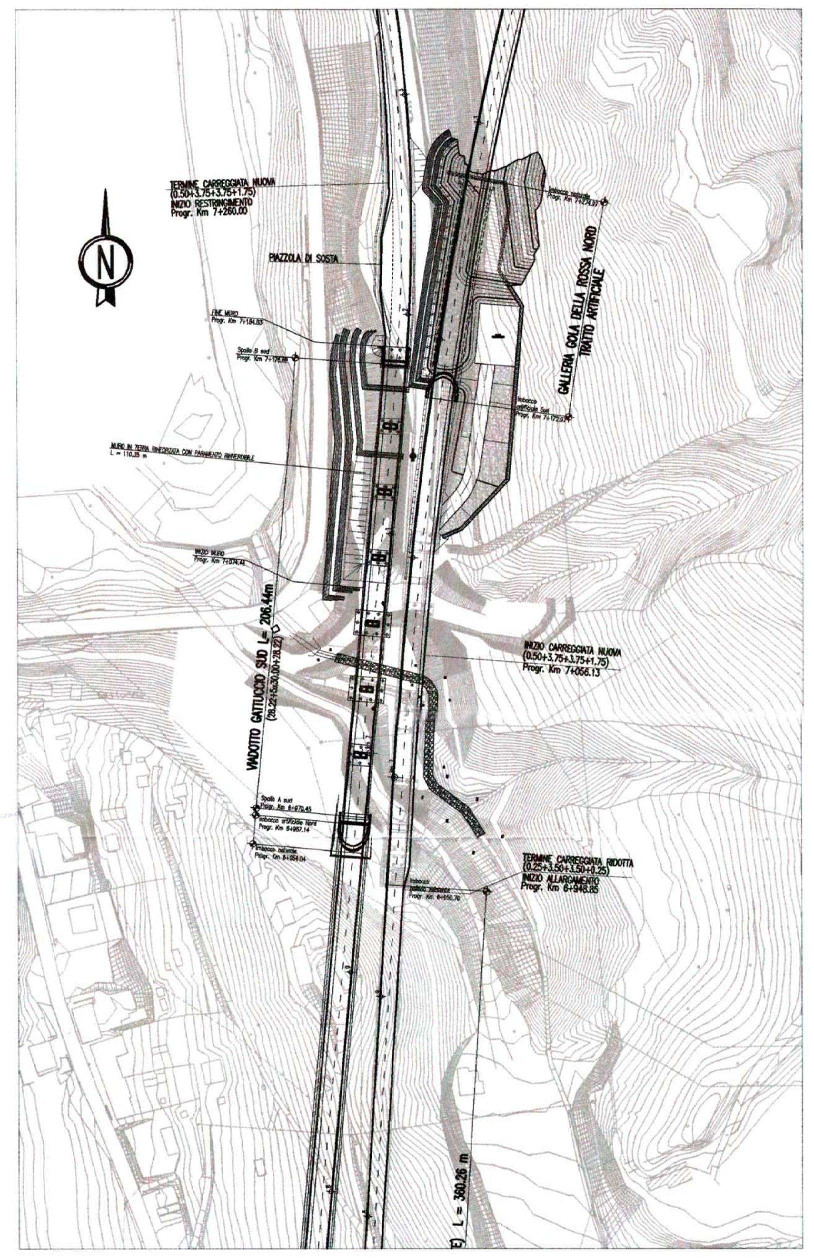

SEZIONE X–X
(SCALA 1 : 200)

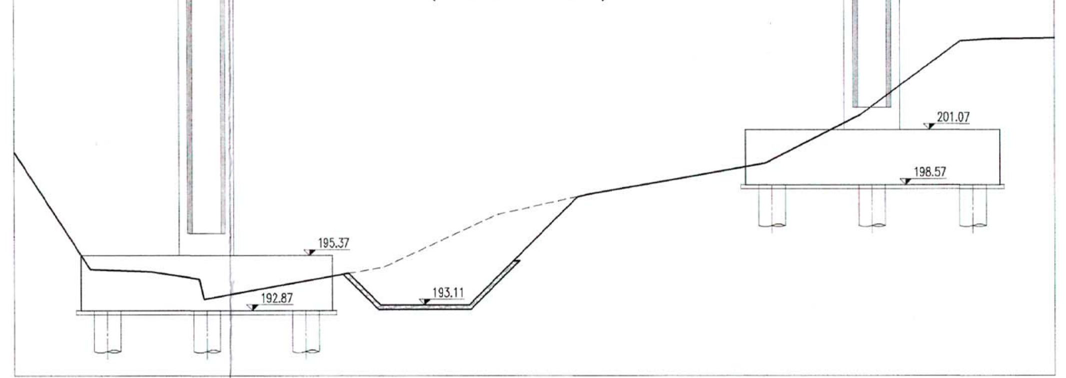

SEZIONE IN ASSE CANALE
(SCALA 1 : 200)

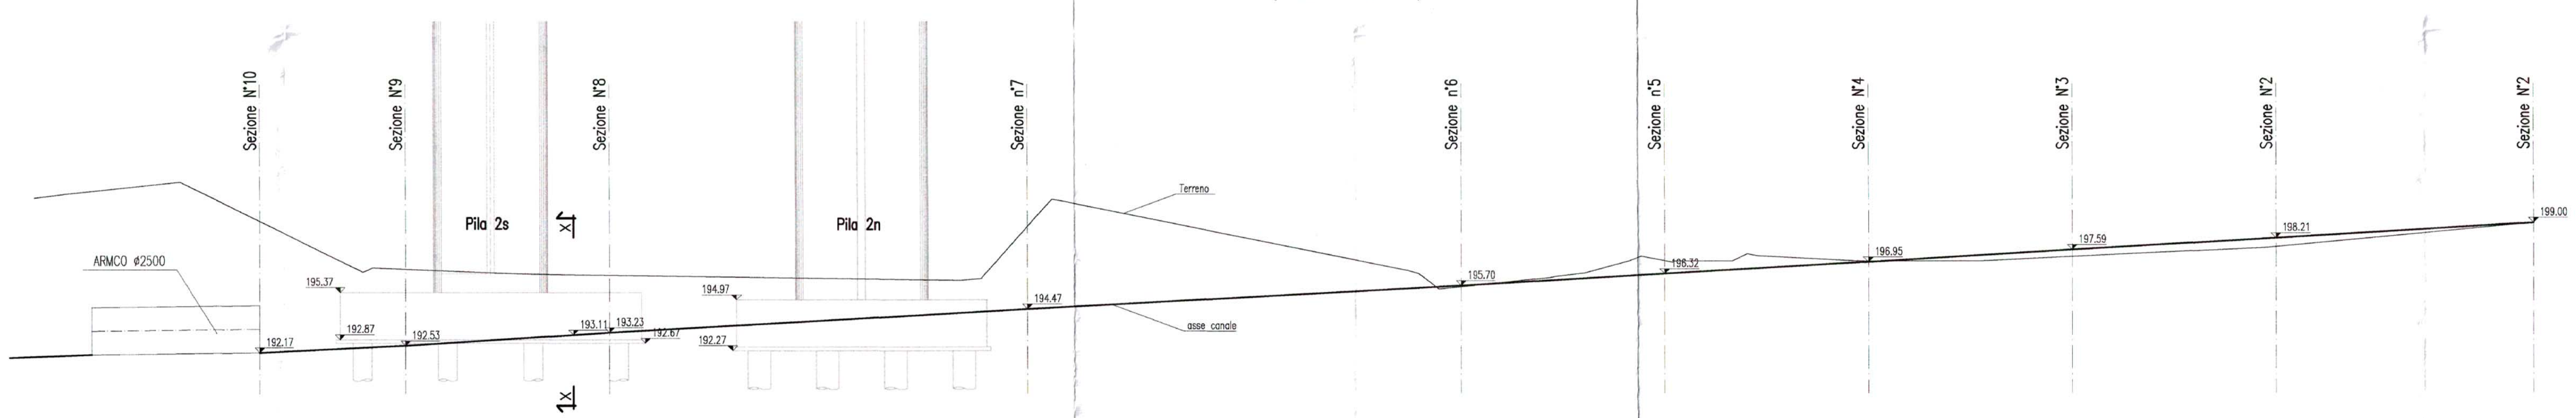

SEZIONI TRASVERSALI
(SCALA 1 : 200)

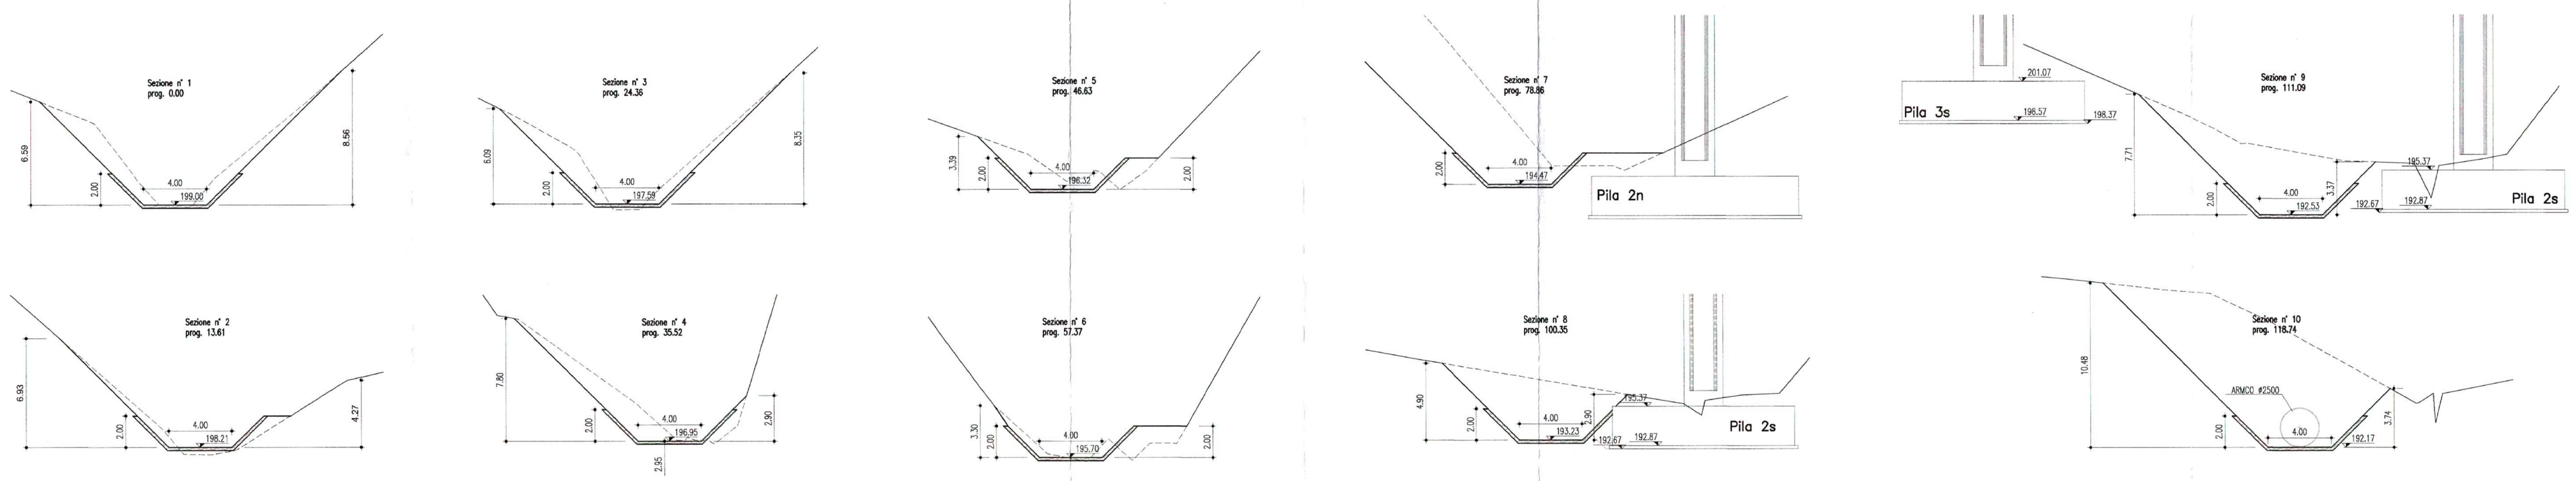

QUADRILATERO Marche Umbria S.p.A.

ASSE VIARIO MARCHE-UMBRIA
E QUADRILATERO DI PENETRAZIONE INTERNA
MAXI LOTTO 2

LAVORI DI COMPLETAMENTO DELLA DIRETTRICE PERUGIA ANCONA:
SS. 318 DI "VALFABBRICA", TRATTO PIANELLO -VALFABBRICA
SS. 76 "VAL D'ESINO", TRATTI FOSSATO VICO - CANCELLI E ALBACINA - SERRA SAN QUIRICO
"PEDEMONTANA DELLE MARCHE", TRATTO FABRIANO-MUCCIA-SFERCIA.

PROGETTO ESECUTIVO DI DETTAGLIO

CONTRAENTE GENERALE:
DIRPA S.c.a r.l.
Direttrice Perugia Ancona
e Pedemontana delle Marche

Il responsabile del contraente generale: Ing. Paolo Casalini

ALLEGATO
PROT. 9034 DEL 04/03/2013

PROGETTAZIONE:
SICS Ingegneria srl - Società Unipersonale
TÜV CERT EN ISO 9001

I responsabili del progetto:
ORDINE DEGLI INGEGNERI della Provincia di TARANTO Dott. Ing. DI BARI Tommaso N. 1083
ORDINE DEI GEOLOGI DELLE MARCHE Fabrizio PONTONI Geologo Specialista N. 176 ALBO SEZIONE A

Ing. Tommaso Di Bari
(Responsabile del Progetto)

Dott. Fabrizio Pontoni
(Geologo)

IL RESPONSABILE DEL PROCEDIMENTO	IL COORDINATORE DELLA SICUREZZA IN FASE DI ESECUZIONE	IL DIRETTORE DEI LAVORI
Ing. Andrea Saralvo	Geom. Donato De Paola	Ing. Fulvio Giovannini

1.1.B - SS 76 TRATTO ALBACINA-SERRA SAN QUIRICO
OPERE D'ARTE MAGGIORI: VIADOTTI E PONTI
VIADOTTO GATTUCCIO
ELABORATI GENERALI
Deviazione canale

SCALA: 1:200 1:2000

Codice Unico di Progetto (CUP) **F12C03000050020** (Delibera CIPE 13/2004)

Codice elaborato: L0703 11B E 14 VI 1300 TVI 07 A
(Opera / Tratto / Settore / CEE / WBS / Id. doc. / N. prog. / Rev.)

Nome File: 11BE14VI1300TVI06A.DWG

REV.	DATA	DESCRIZIONE	Redatto		Controllato	Approvato
A	07/02/2013	Emissione	SICS	M. Marrese	P.Mastrangelo	T. DI BARI