PIANTA SPICCATO
SCALA 1:50

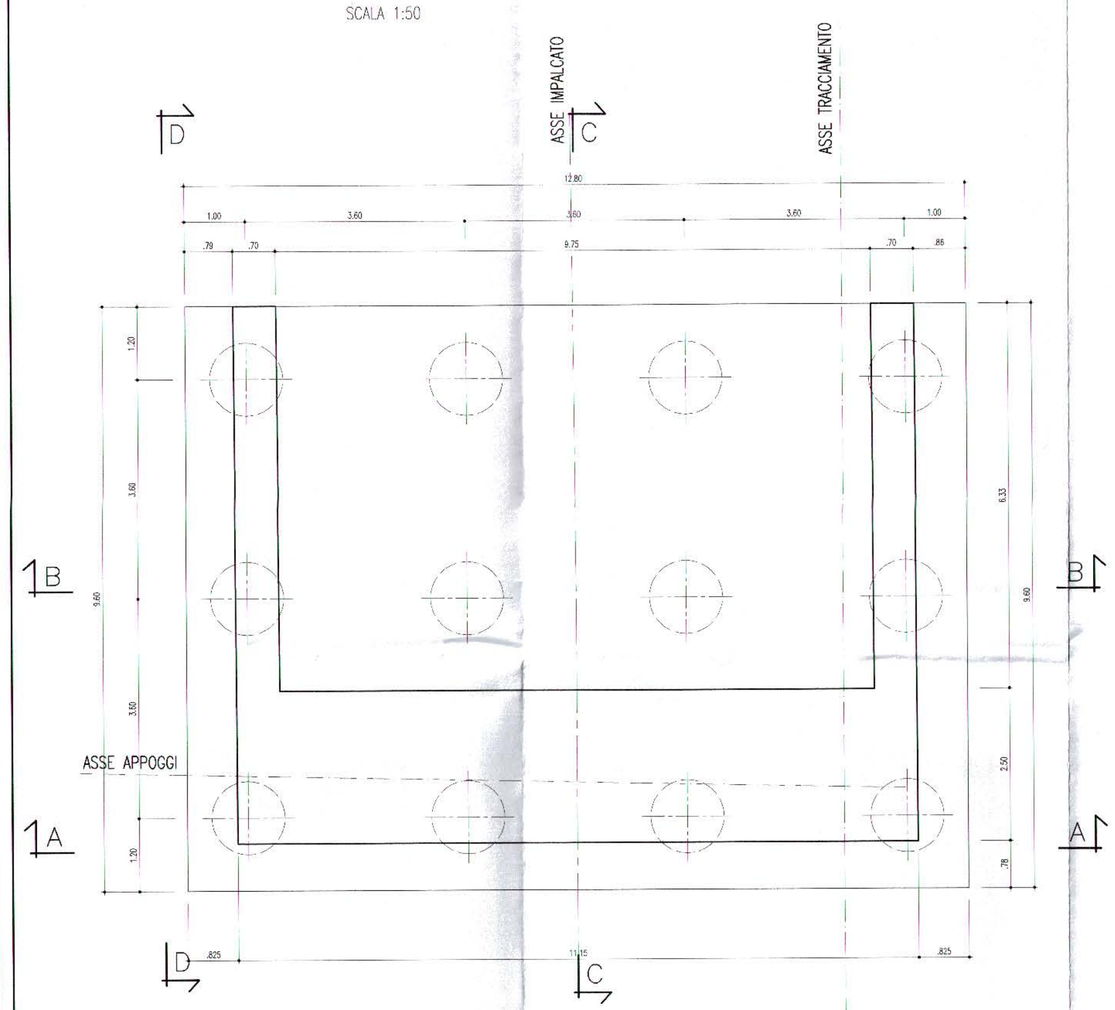

SEZIONE A-A
SCALA 1:50

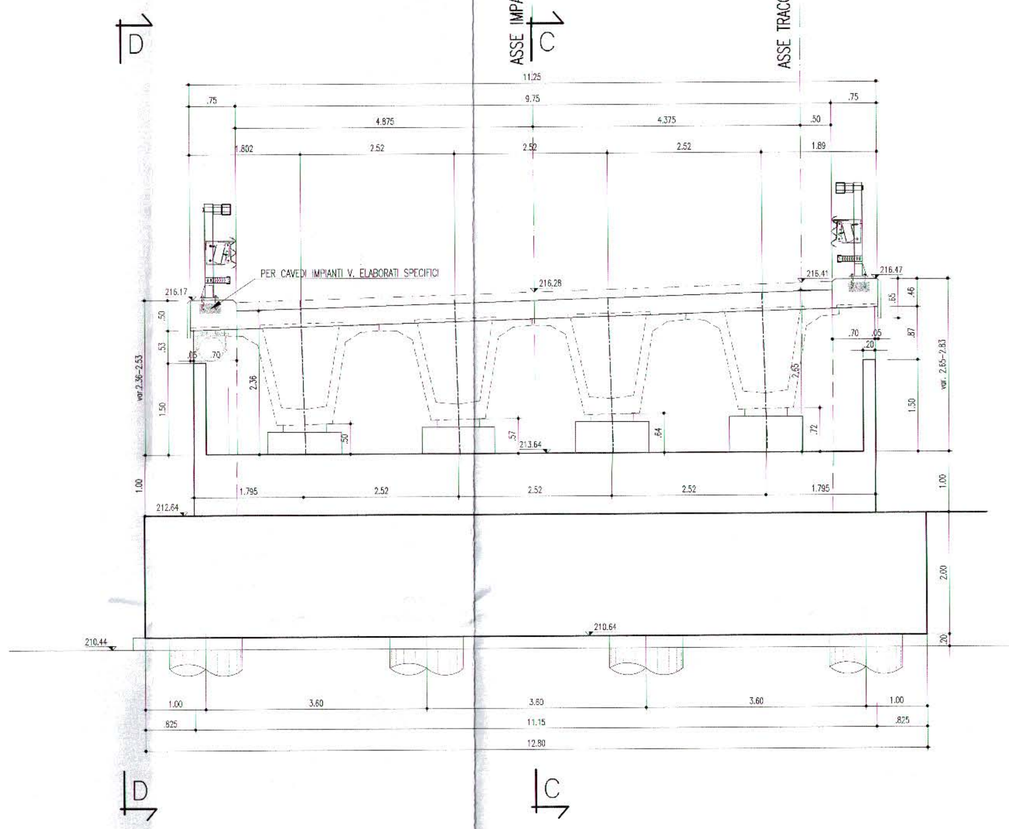

SEZIONE B-B
SCALA 1:50

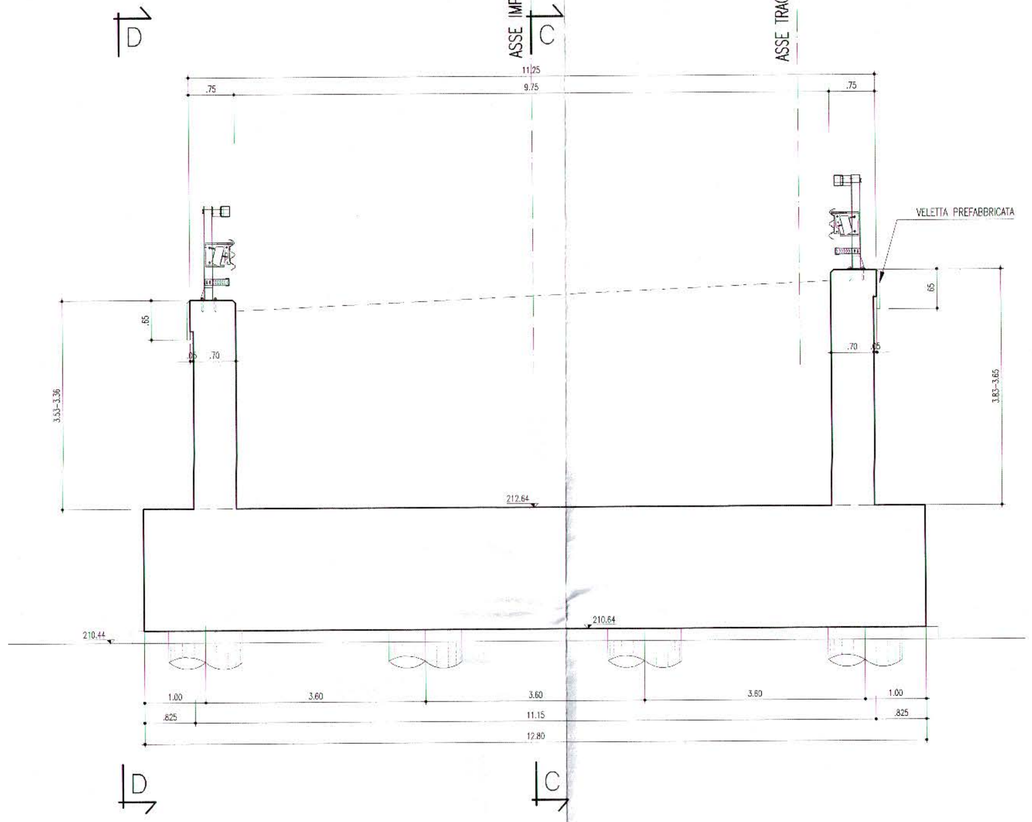

SEZIONE C-C
SCALA 1:50

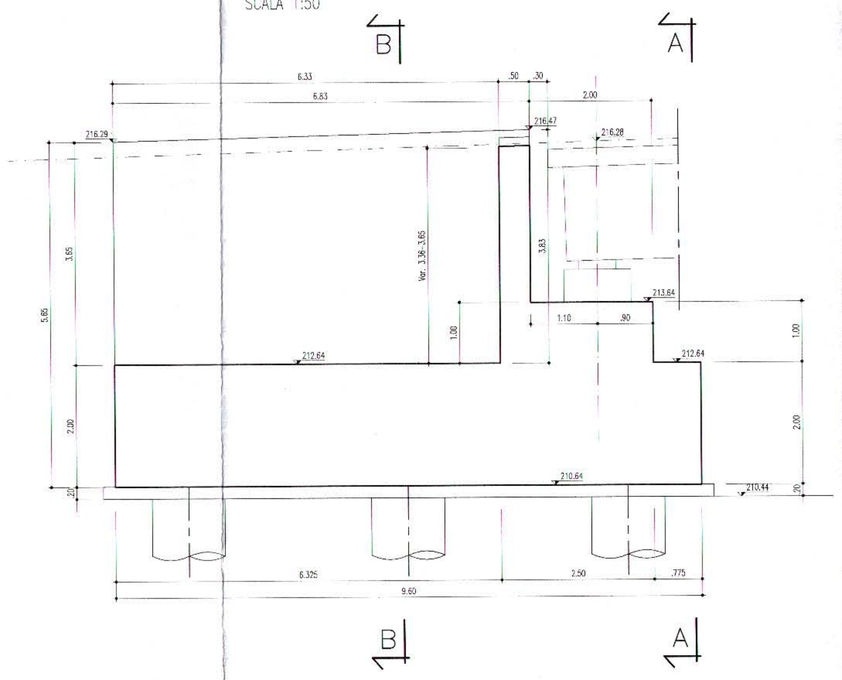

PIANTA VISTA DALL'ALTO
SCALA 1:50

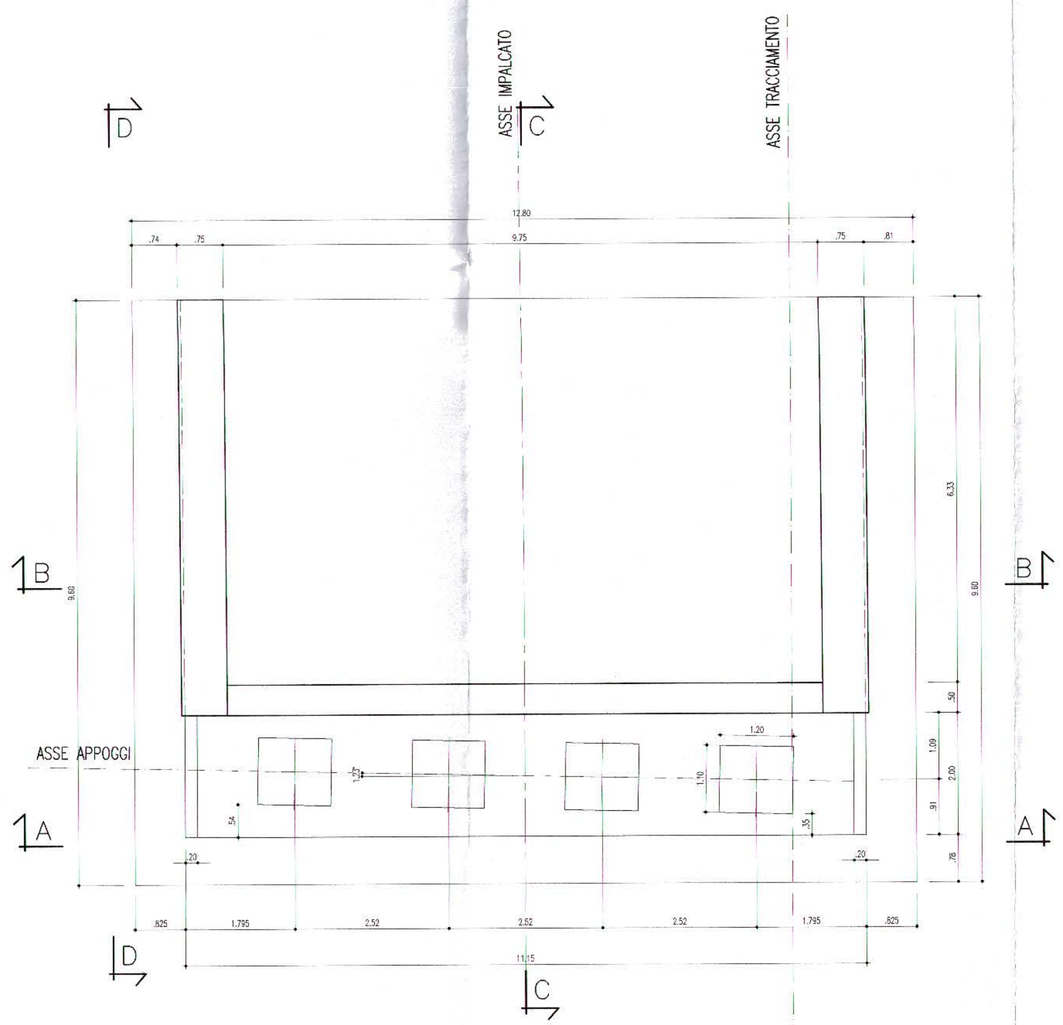

SEZIONE D-D
SCALA 1:50

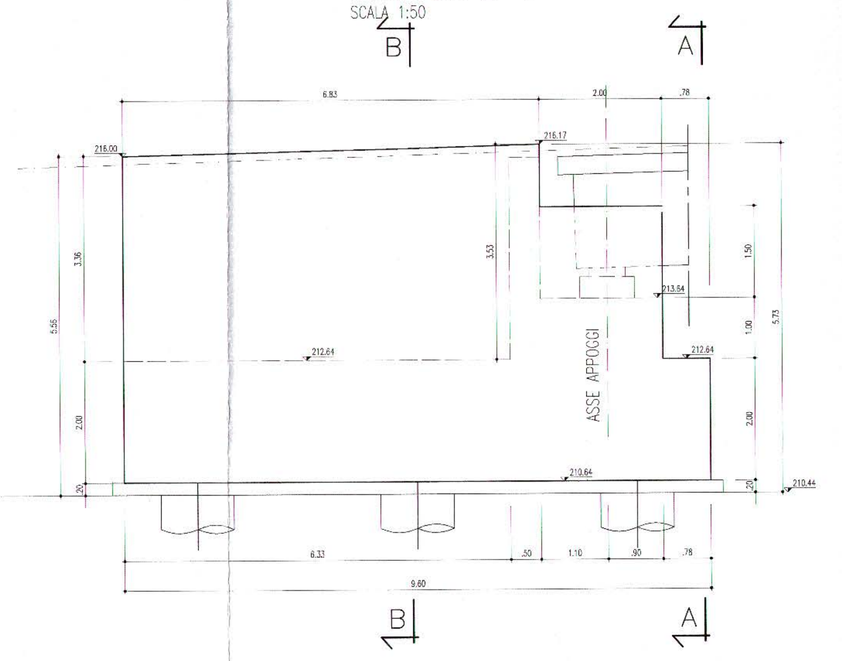

QUADRILATERO
Marche Umbria S.p.A.

137

ASSE VIARIO MARCHE-UMBRIA
E QUADRILATERO DI PENETRAZIONE INTERNA
MAXI LOTTO 2

LAVORI DI COMPLETAMENTO DELLA DIRETTRICE PERUGIA ANCONA:
SS. 318 DI "VALFABBRICA", TRATTO PIANELLO -VALFABBRICA
SS. 76 "VAL D'ESINO", TRATTI FOSSATO VICO - CANCELLI E ALBACINA - SERRA SAN QUIRICO
"PEDEMONTANA DELLE MARCHE", TRATTO FABRIANO-MUCCIA-SFERCIA.

PROGETTO ESECUTIVO DI DETTAGLIO

CONTRAENTE GENERALE:
DIRPA S.c.a r.l.
Direttrice Perugia Ancona
e Pedemontana delle Marche

Il responsabile del contraente generale:
Ing. Paolo Cerutti

ALLEGATO
PROT. 2339 DEL 24/5/12

PROGETTAZIONE:
SICS
SICS Ingegneria srl - Società Unipersonale
TÜV SÜD
DIN ISO 9001
Reg. N. 11 414 000

I responsabili del progetto:
ORDINE DEGLI INGEGNERI della Provincia di TARANTO
Dott. Ing. DI BARI Tommaso N. 1083
ORDINE DEI GEOLOGI della Provincia di TARANTO
FABIO STAFFINI
Dott. Fabio Staffini
(Geologo)

Ing. Tommaso Di Bari
(Responsabile del Progetto)
Dott. Fabio Staffini
(Geologo)

IL RESPONSABILE DEL PROCEDIMENTO
Ing. Andrea Saralvo

IL RESPONSABILE DELLA SICUREZZA DELLA PROGETTAZIONE
Geom. Donato De Paolis

IL DIRETTORE DEI LAVORI
Ing. Fulvio Giovannini

1.1.B - SS 76 TRATTO ALBACINA SERRA S. QUIRICO
OPERE D'ARTE MAGGIORI:VIADOTTI E PONTI
VIADOTTO GATTUCCIO
CARREGGIATA SUD
Carpenteria Spalla

SCALA: 1:50

Codice Unico di Progetto (CUP) **F12C03000050020** (Delibera CIPE 13/2004)

Codice elaborato:

Opera	Tratto	Sezione	Cat.	WBS	Mt. disc.	N. prog.	Rev.
L 0 7 0 3	1 1 B	E 1 4	V I	1 3 0 5	C R	P 0 4	D

Norma Proc. 1.1.B_14_V_I_1305_CRP04D.dwg

REV.	DATA	DESCRIZIONE	Recatto		Controllato	Approvato
C	25-06-2008	EMISSIONE A SEGUITO 2° ISTRUTT. ANAS	PROGIN	M.Perrino	L. Infante	S. Esposito
D	01-03-2012	Revisione generale	SICS	M. Mamese	P. Mastrangelo	T. Di Bari