



SEZIONE A-A

Scala 1:50

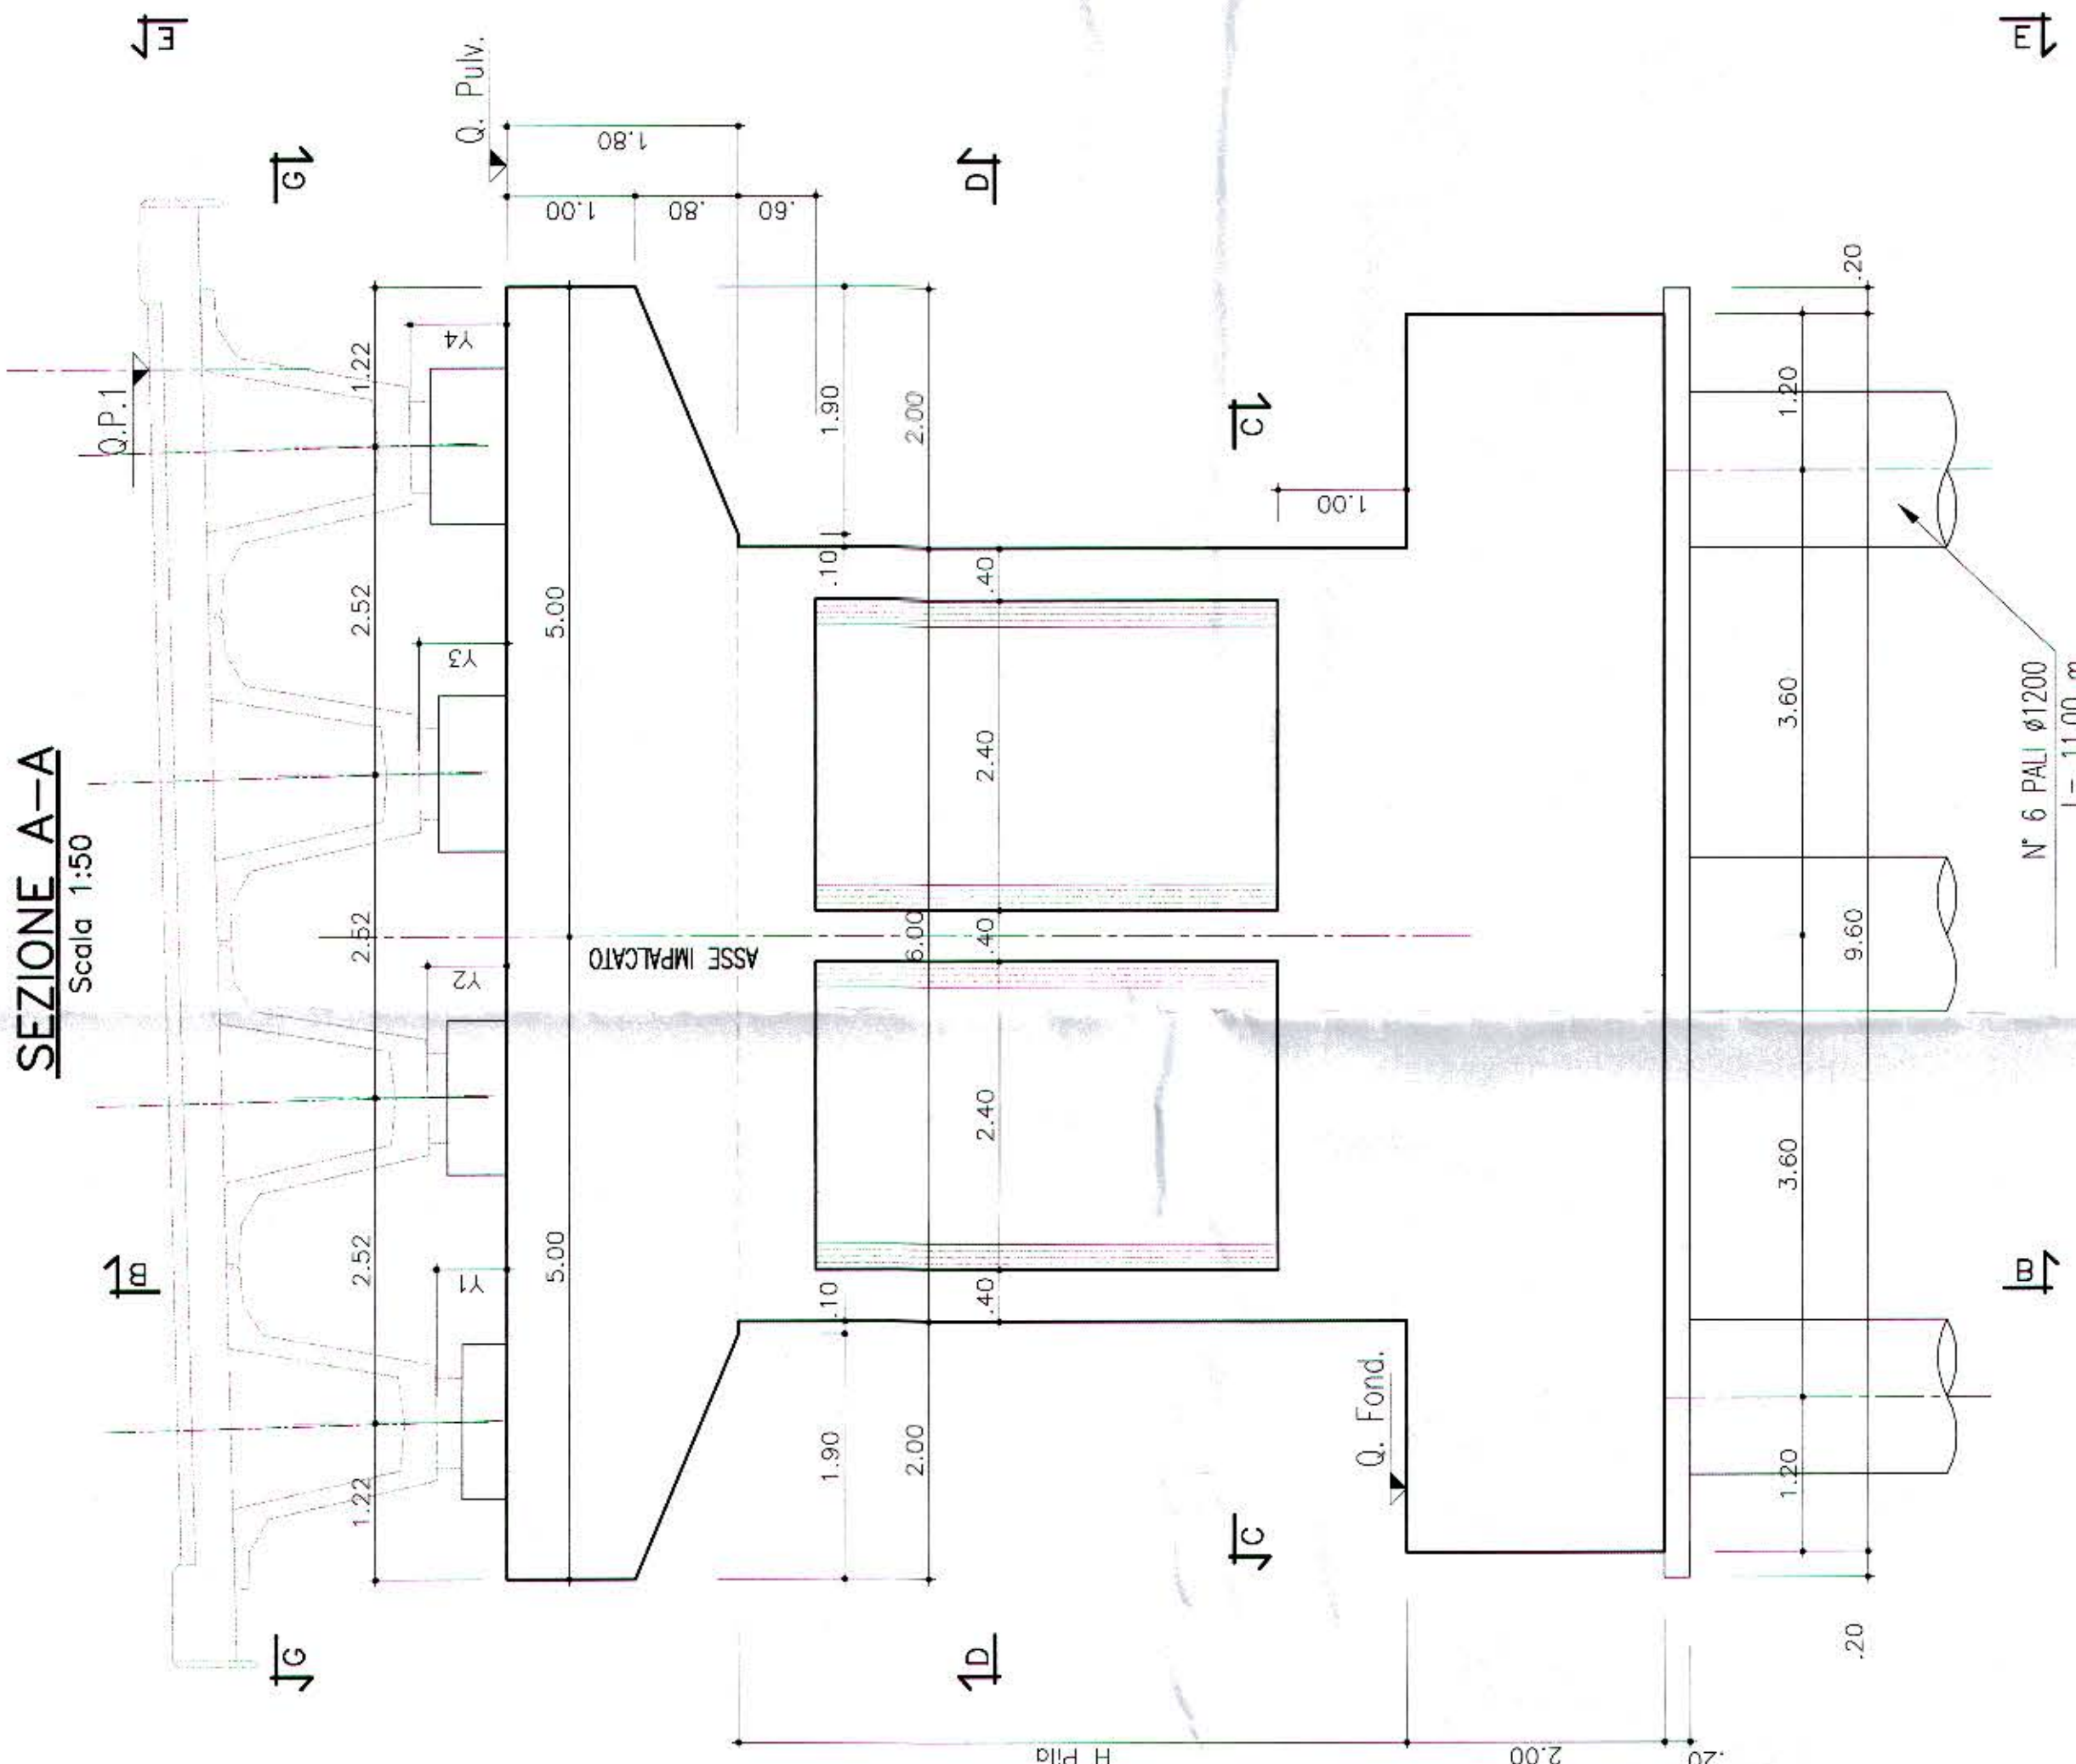


SEZIONE B-B

Scala 1:50

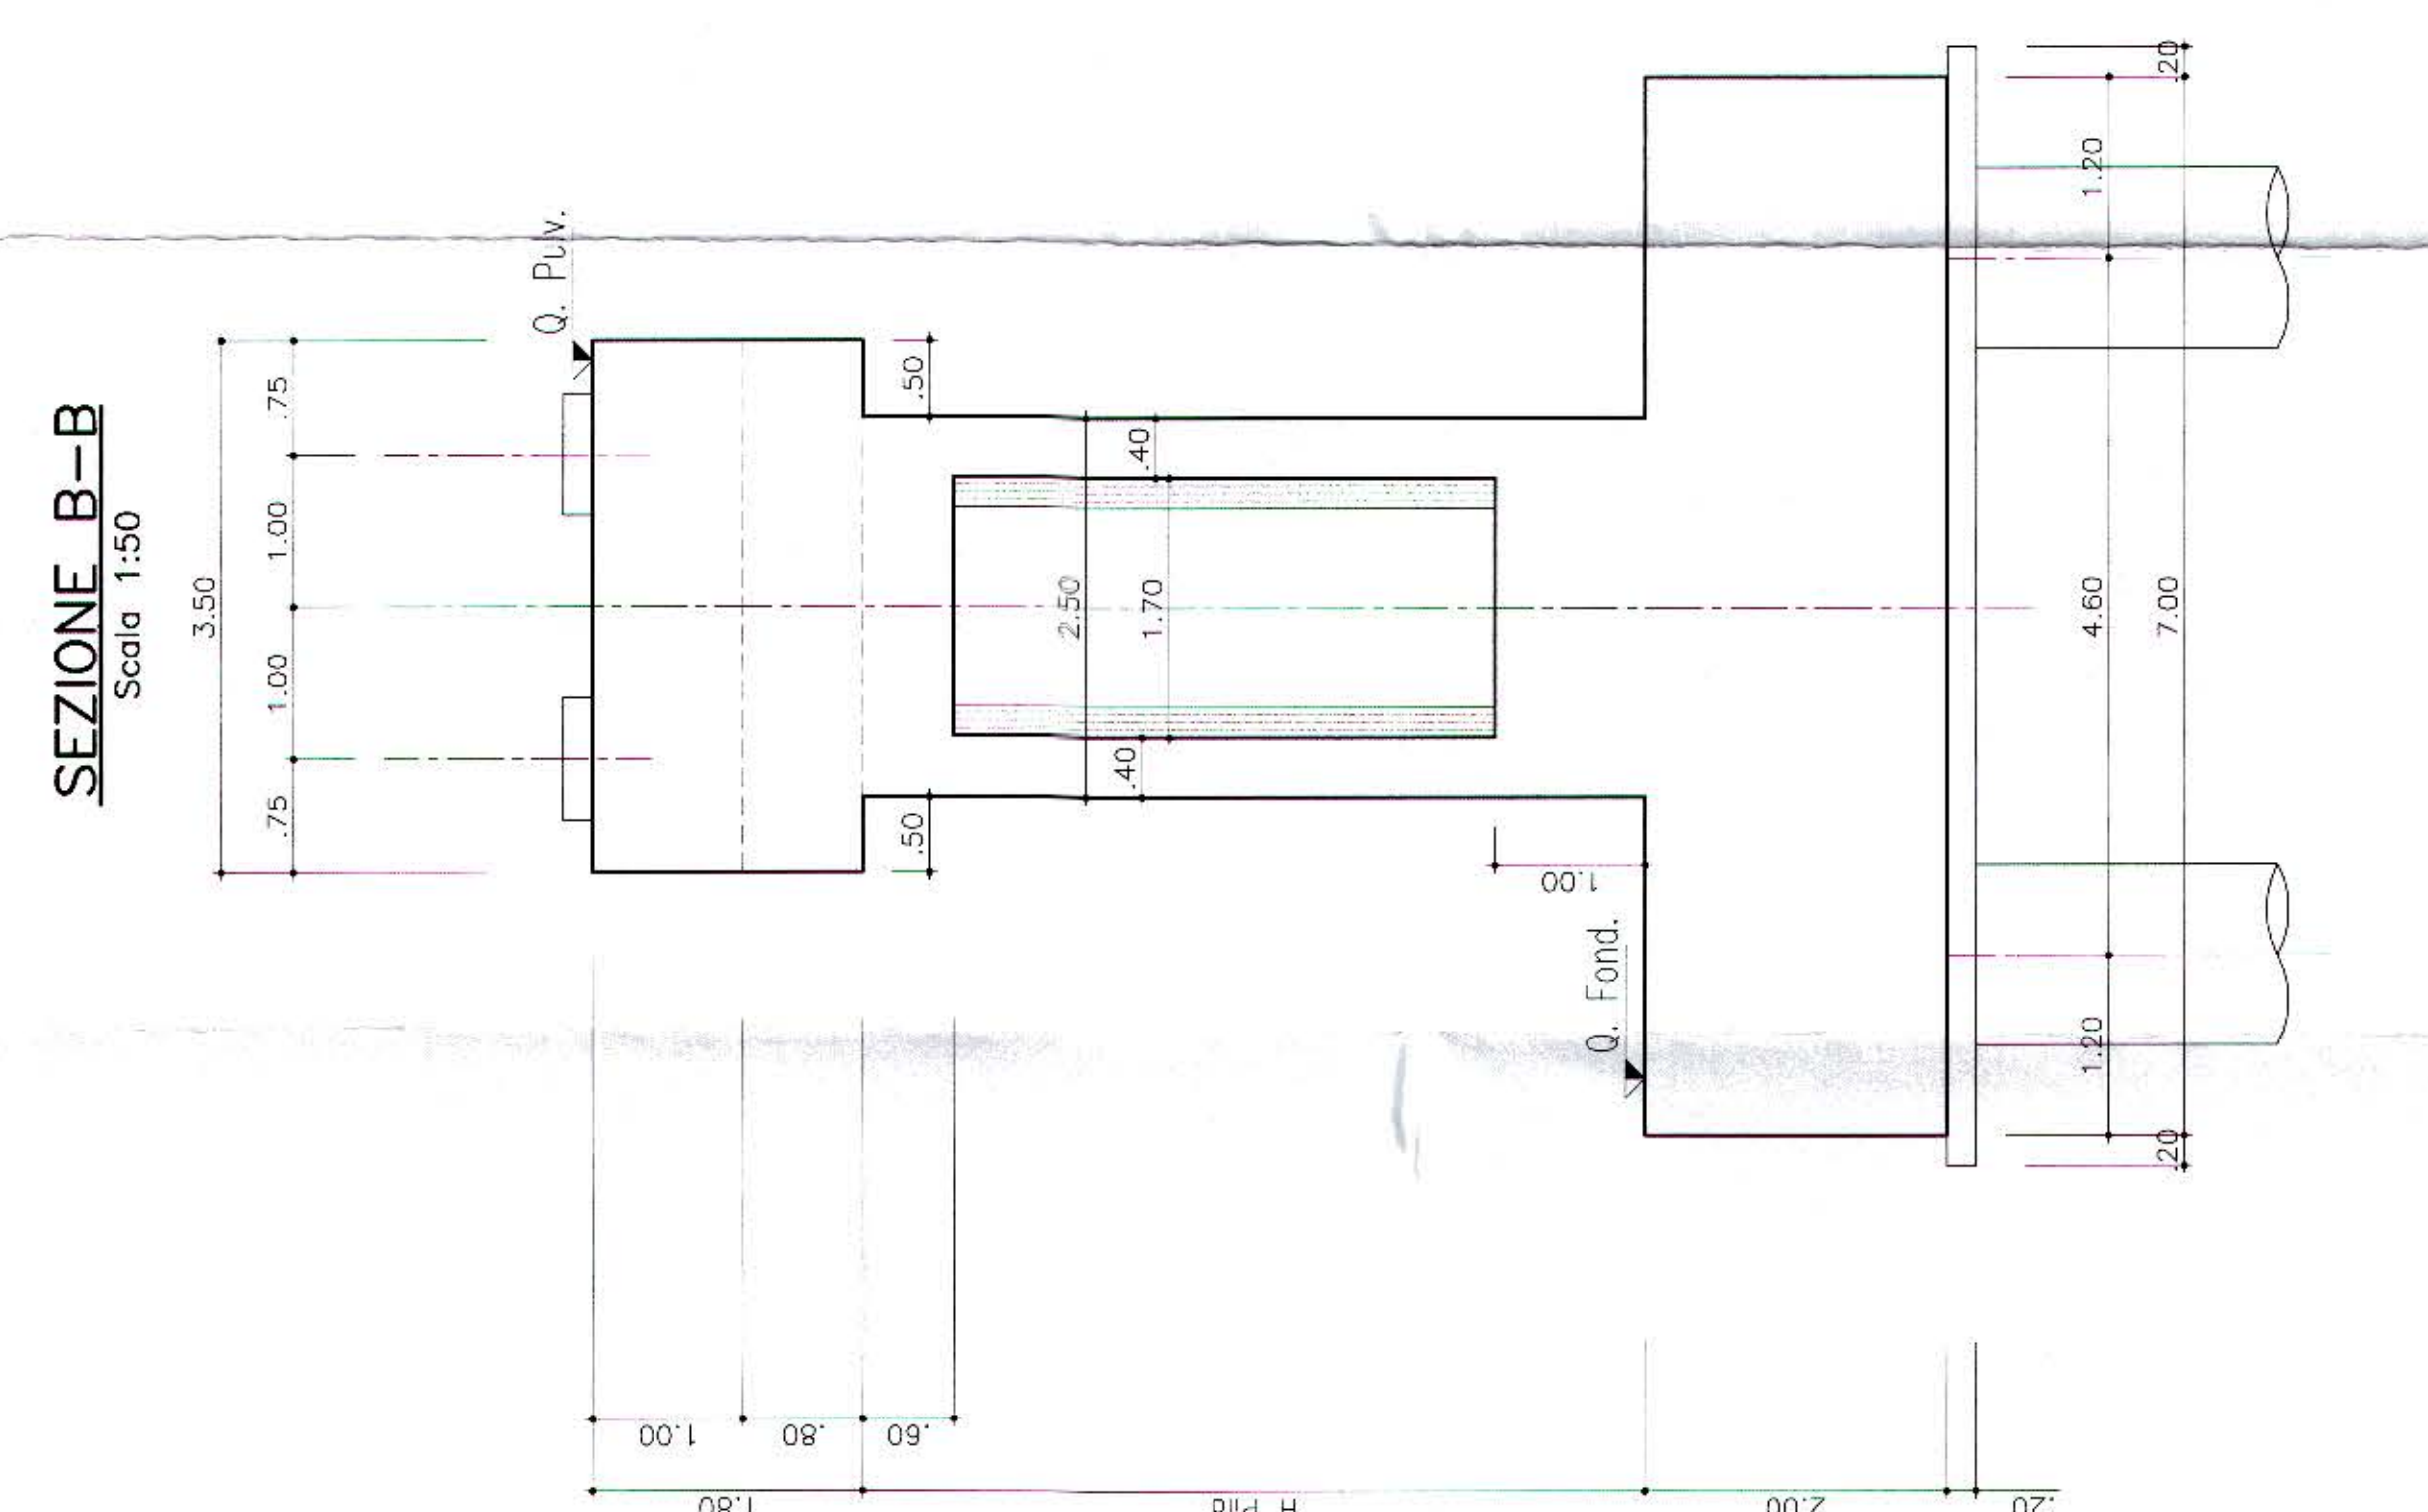

VISTA E-E


Scala 1:50

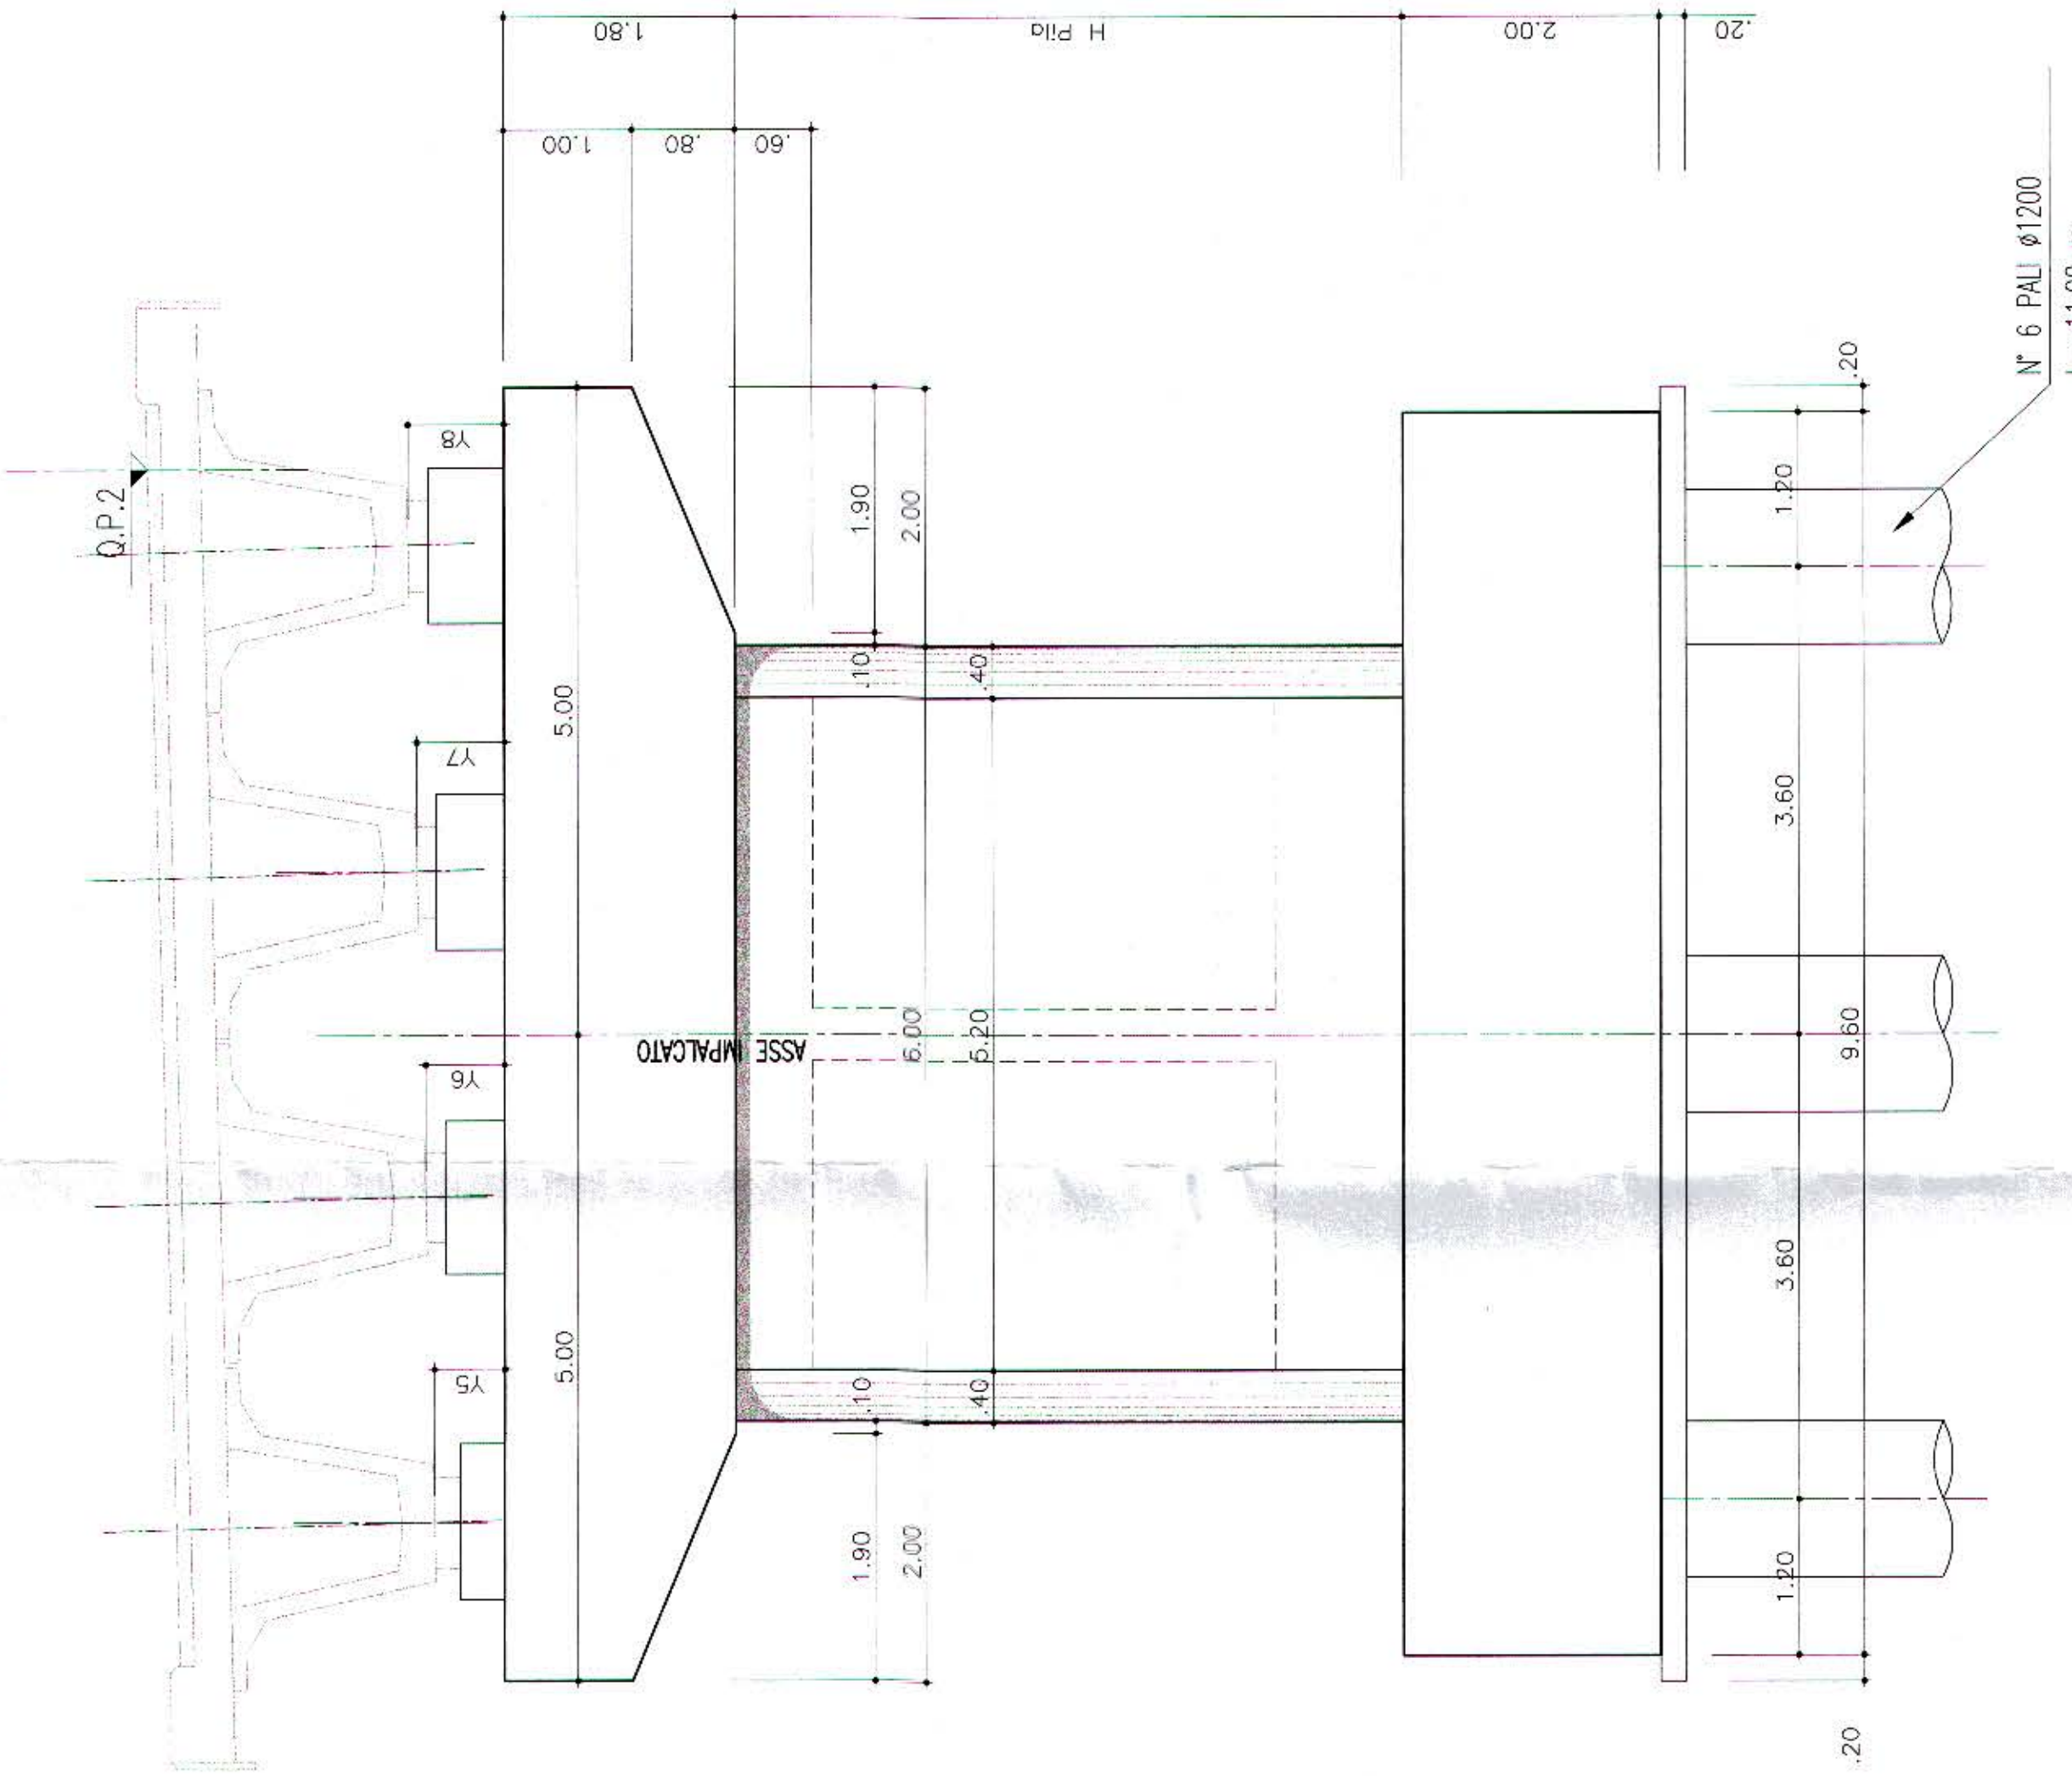

IN ALTEZZA (INGROSSA APPROSSIMO) : m										
	Y1	Y2	Y3	Y4	Y5	Y6	Y7	Y8	Q.P.1	Q.P.2
PLA 4 (Prog. 7408857)	0.49	0.56	0.61	0.68	0.73	0.80	0.86	0.93	218.76	218.81
PLA 5 (Prog. 7411837)	0.50	0.56	0.63	0.70	0.75	0.80	0.86	0.93	217.95	218.01
PLA 6 (Prog. 7414837)	0.50	0.57	0.64	0.71	0.77	0.83	0.89	0.97	217.14	217.20
									214.40	208.90
									3.90	


SEZIONE D-D

Scala 1:50

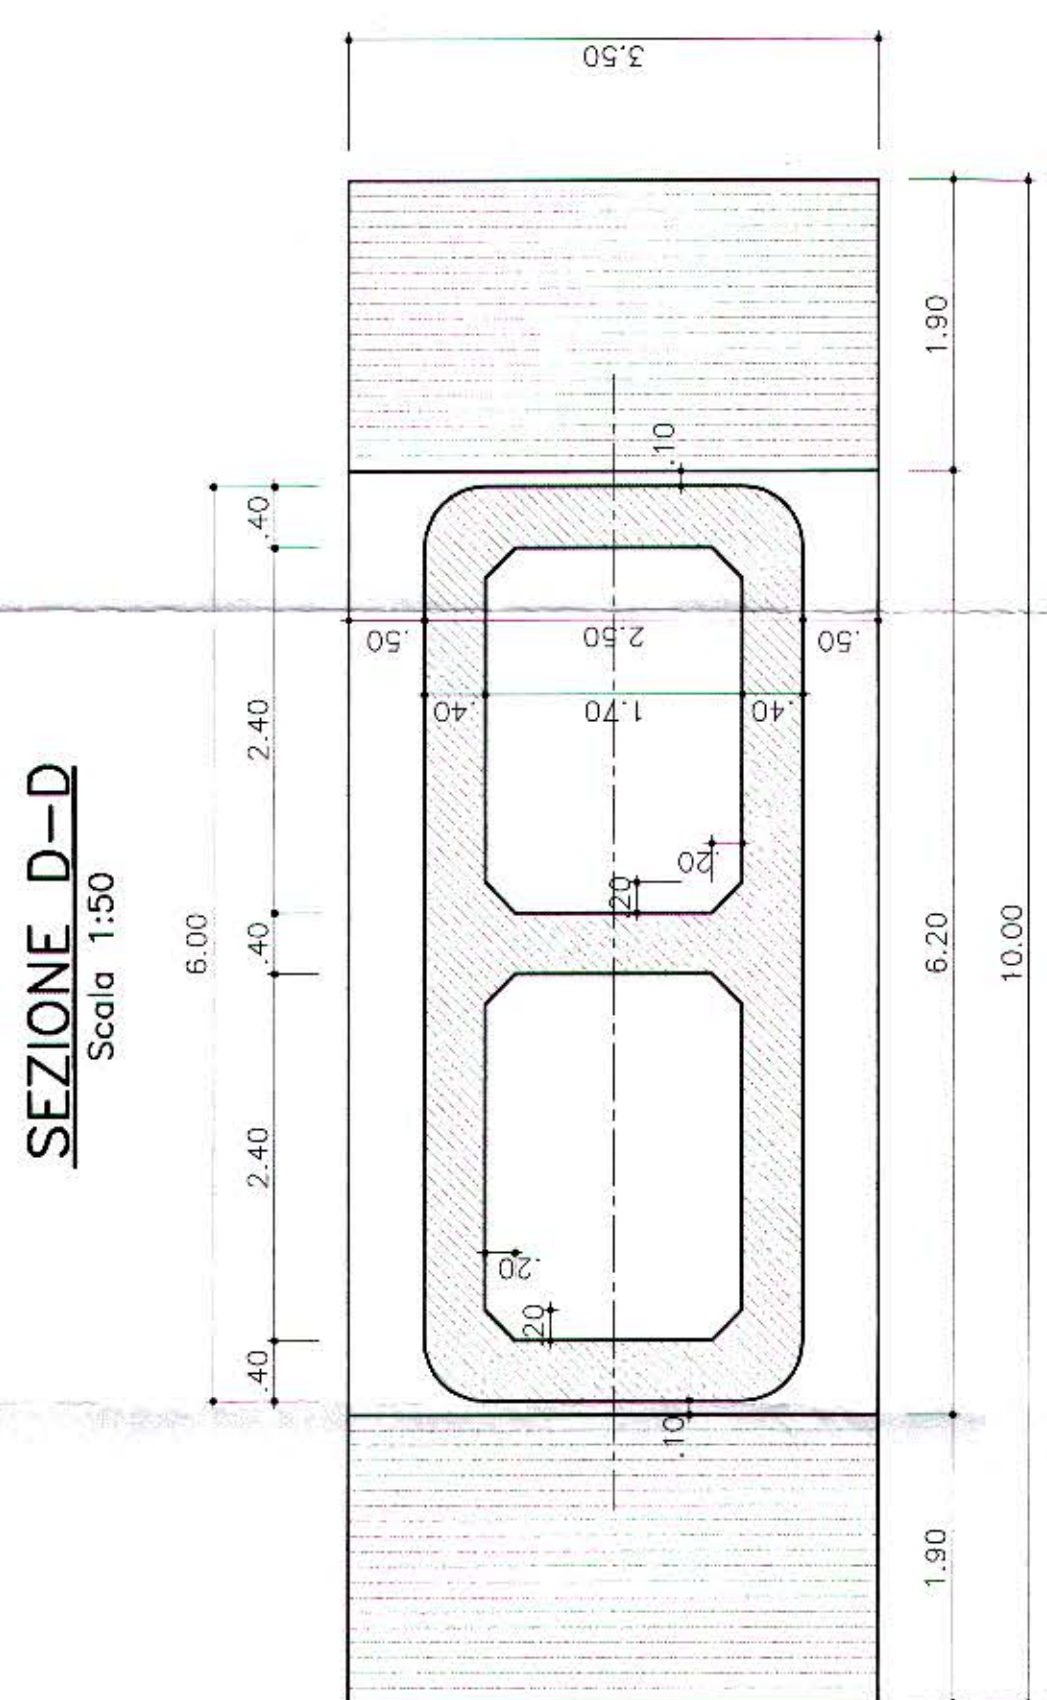


VISTA F-F

Scala 1:50

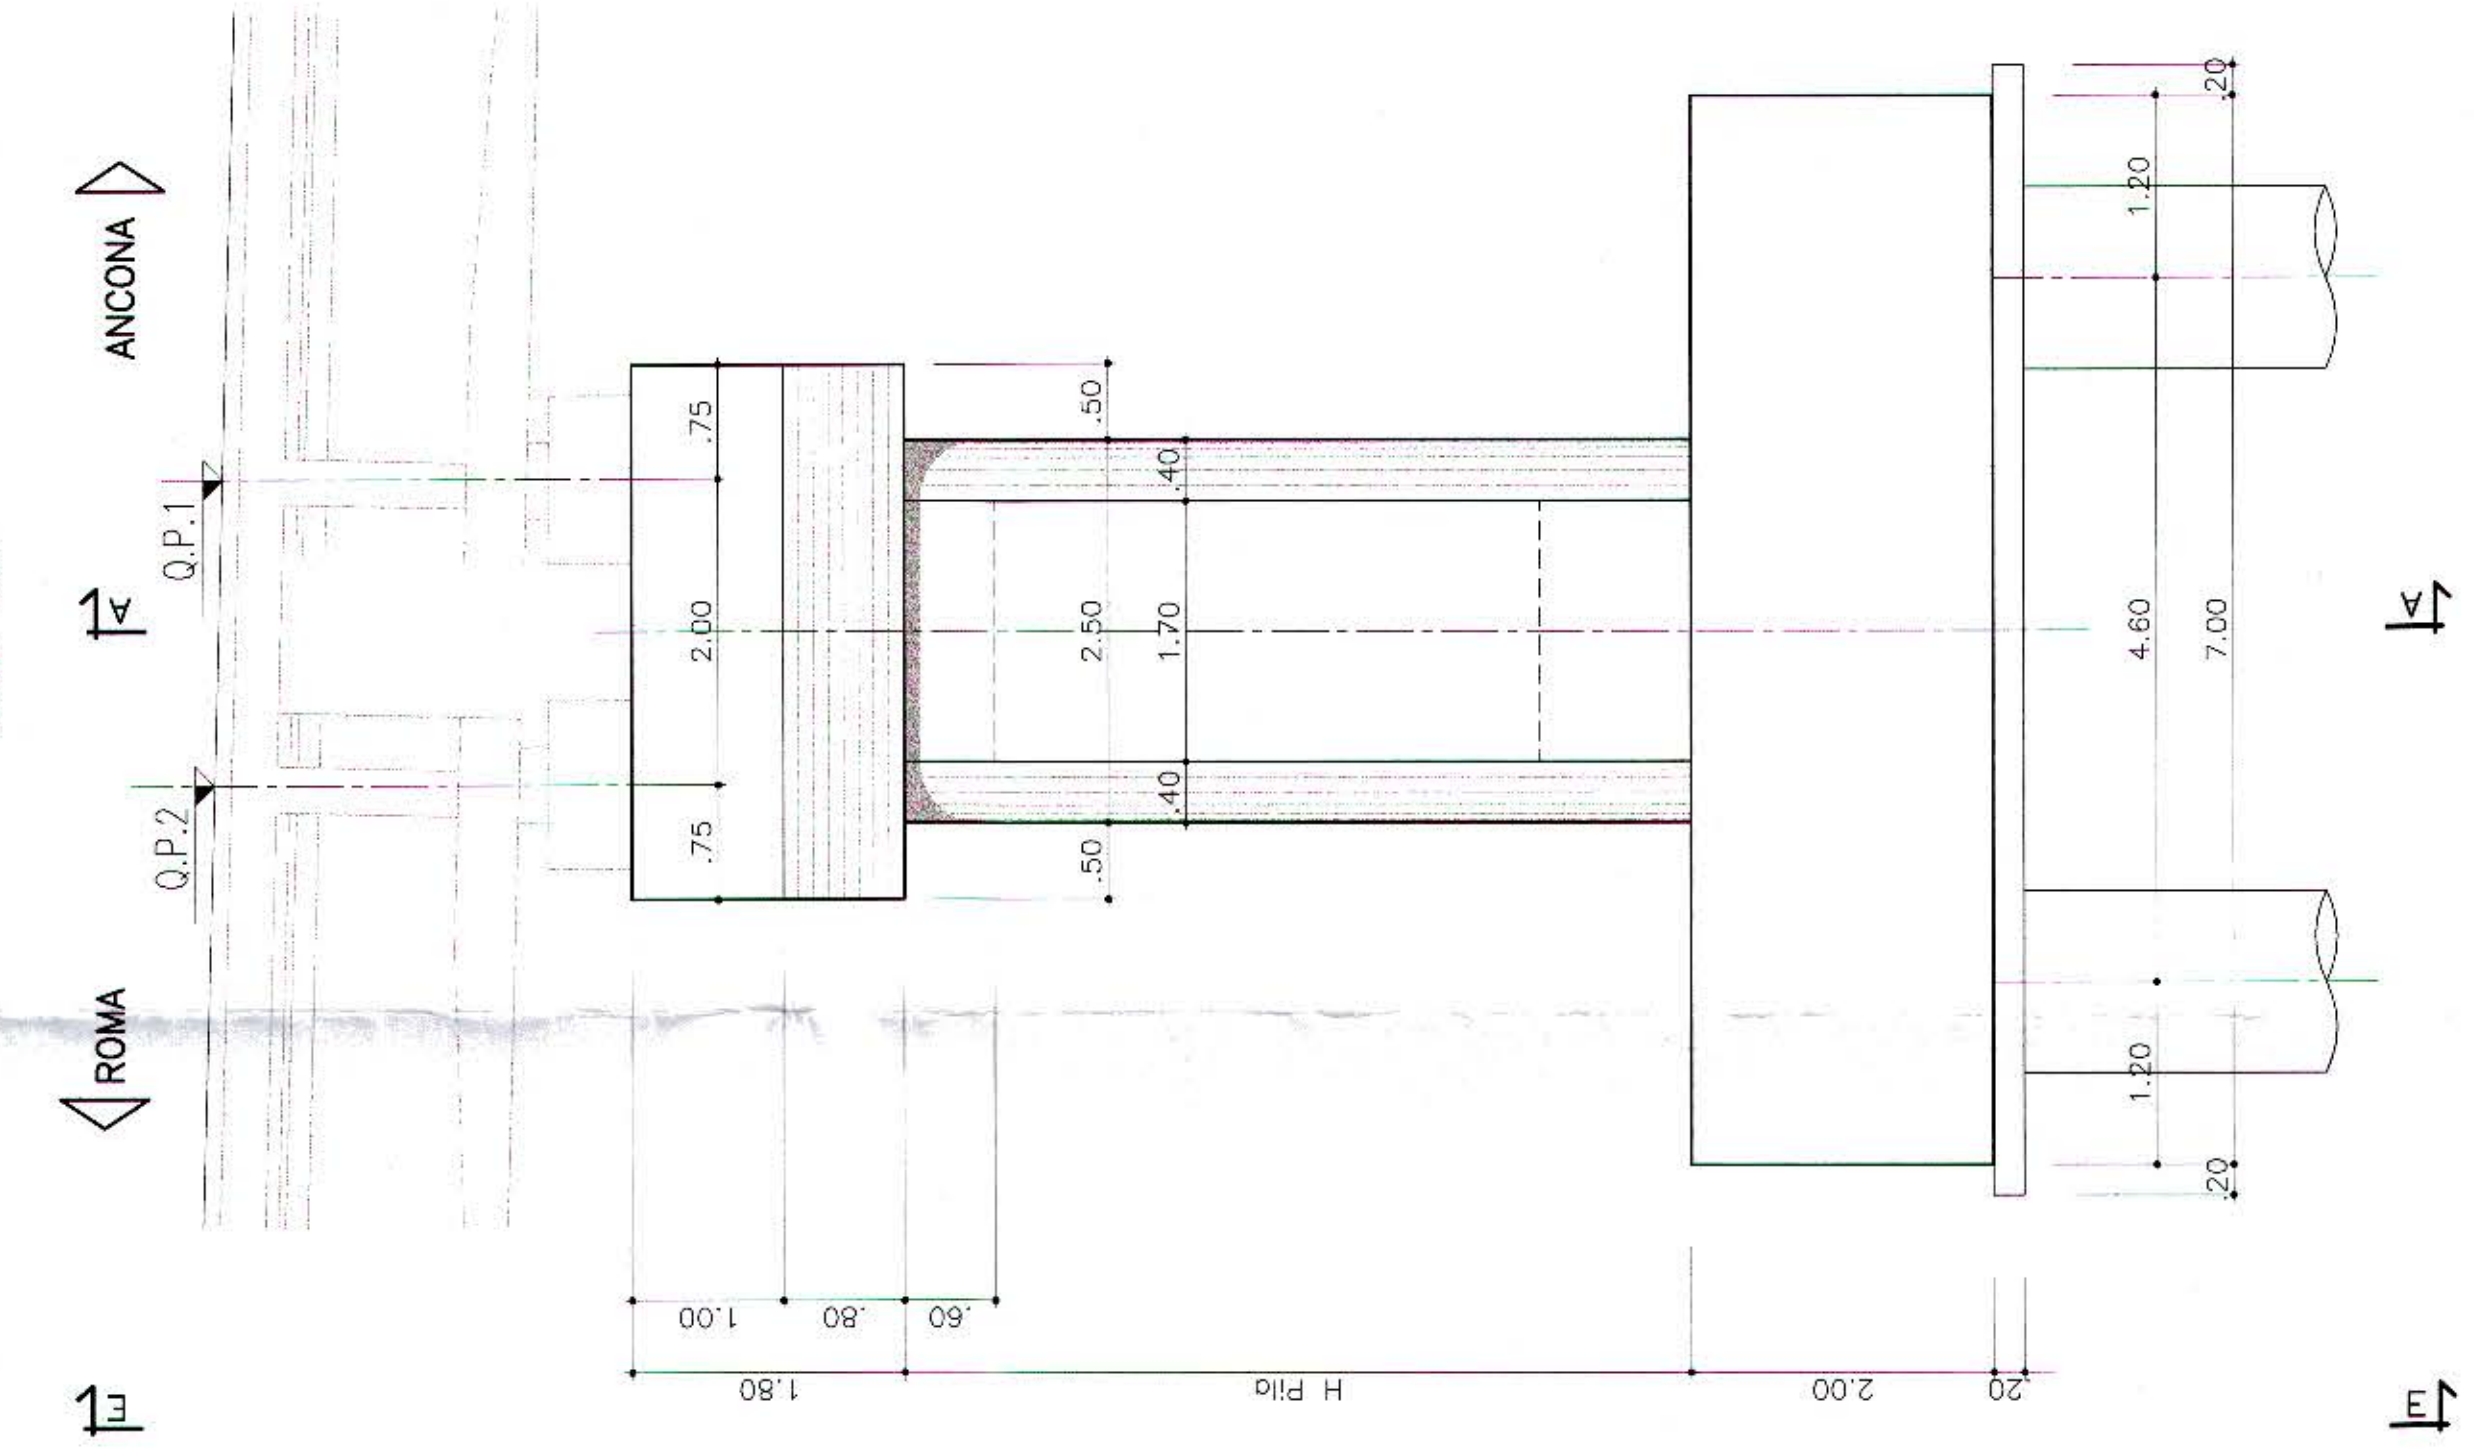


SEZIONE C-C

Scala 1:50

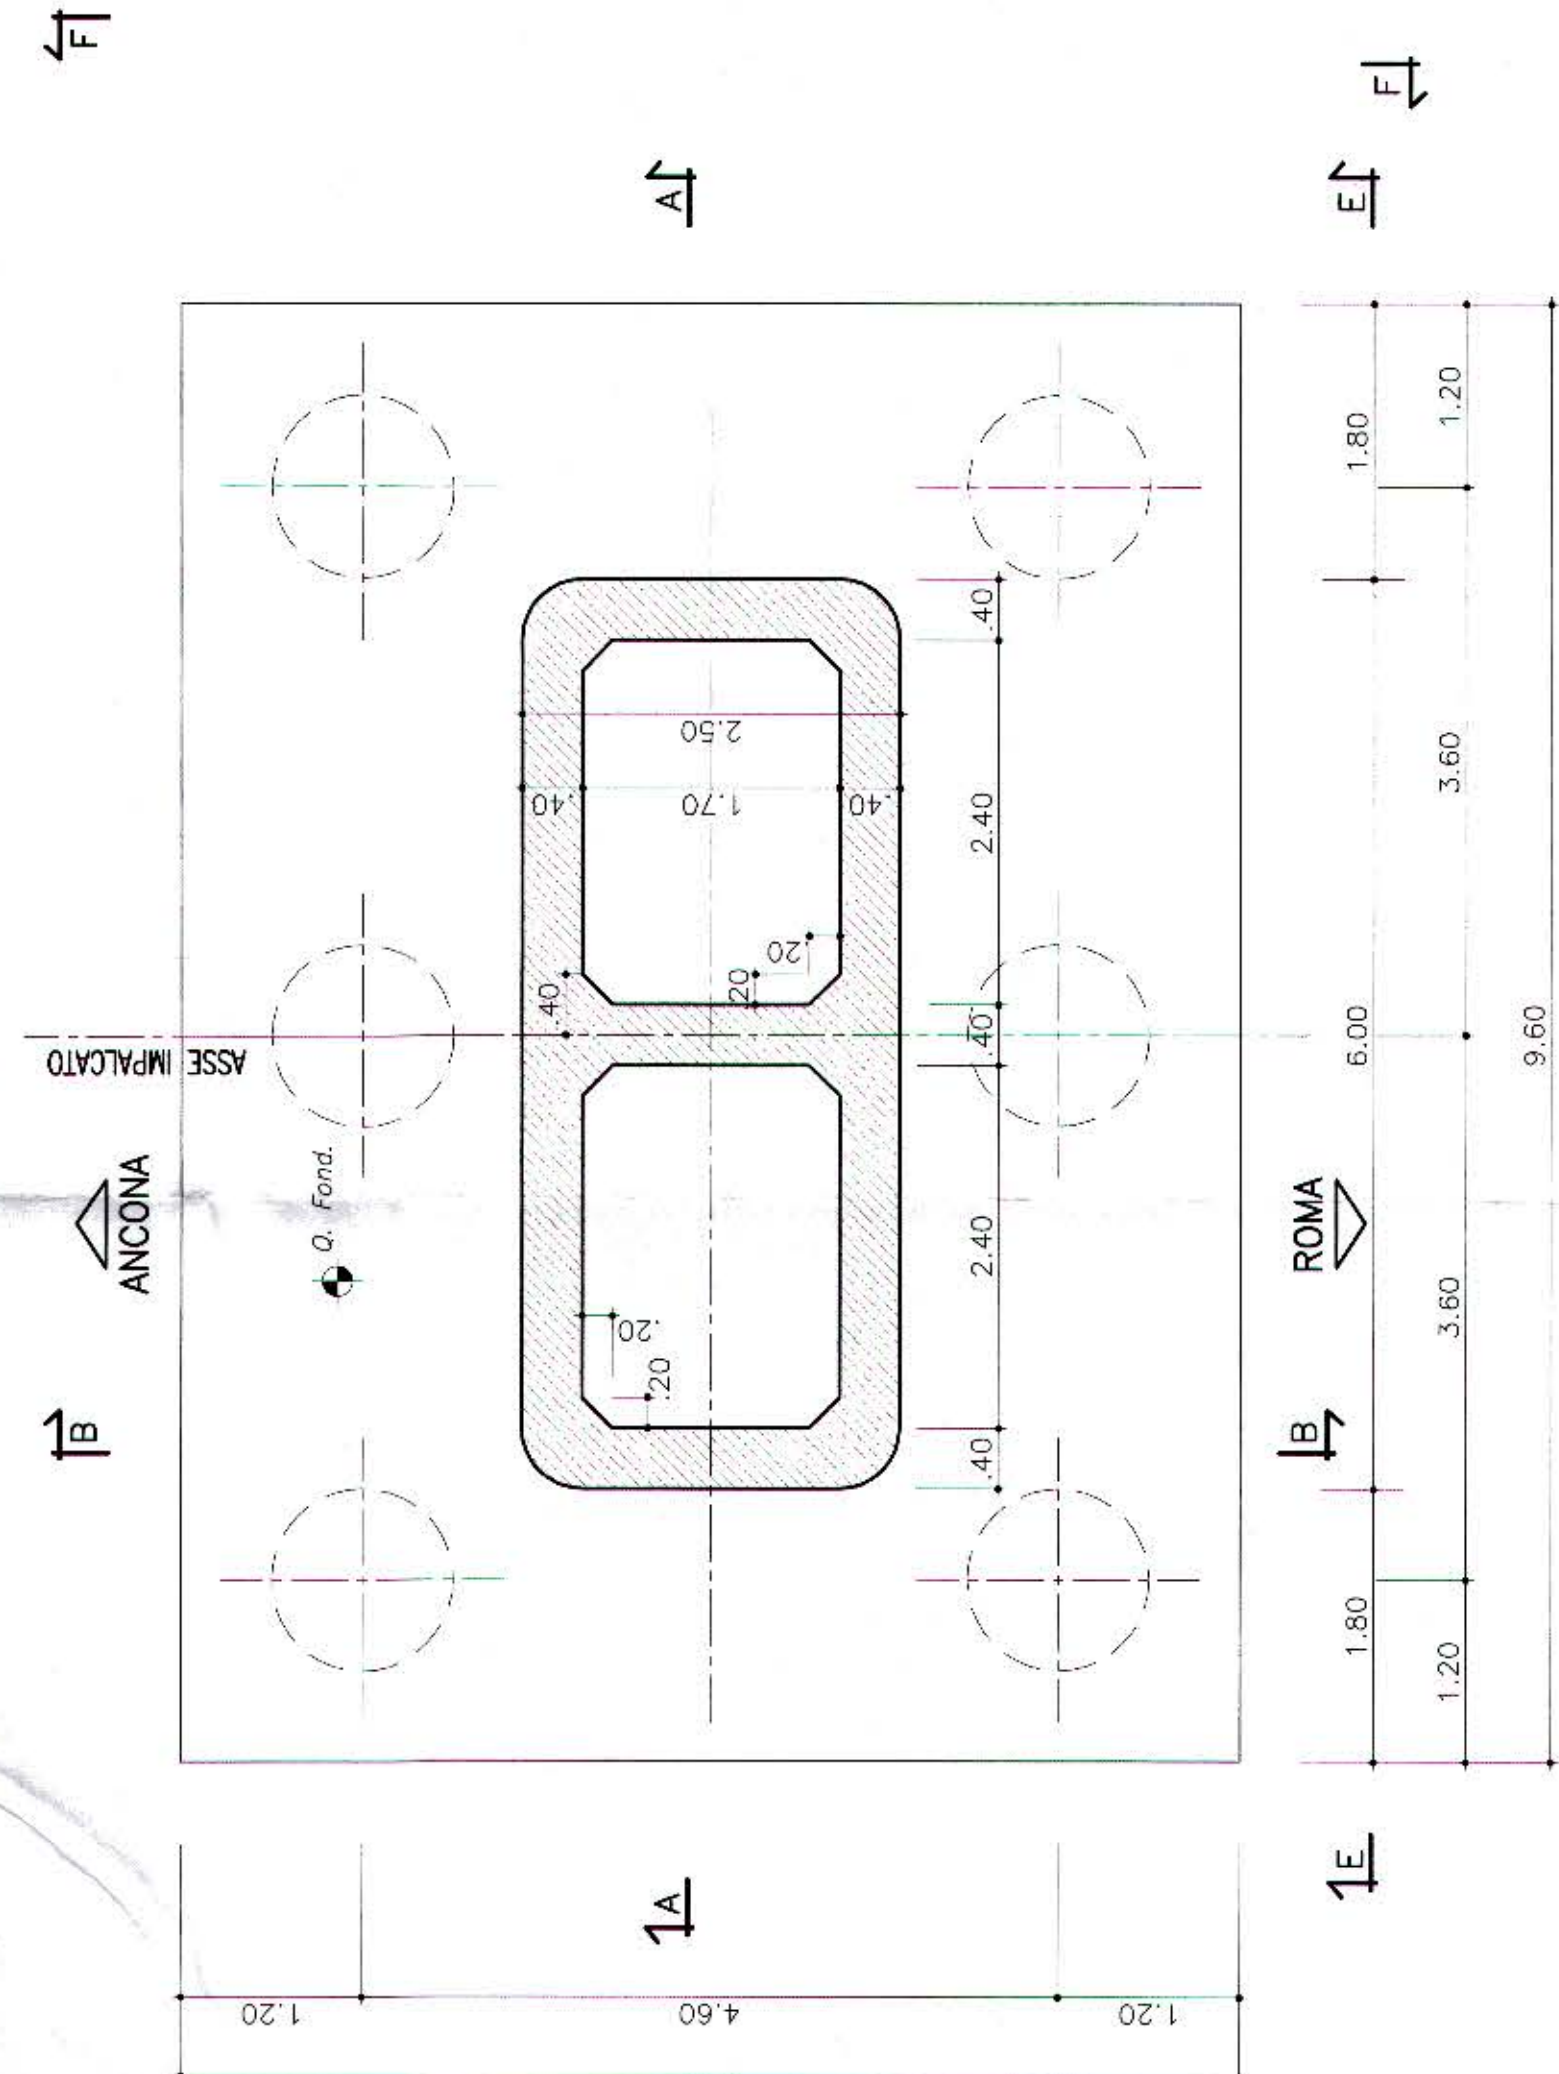

VISTA G-G

Scala 1:50

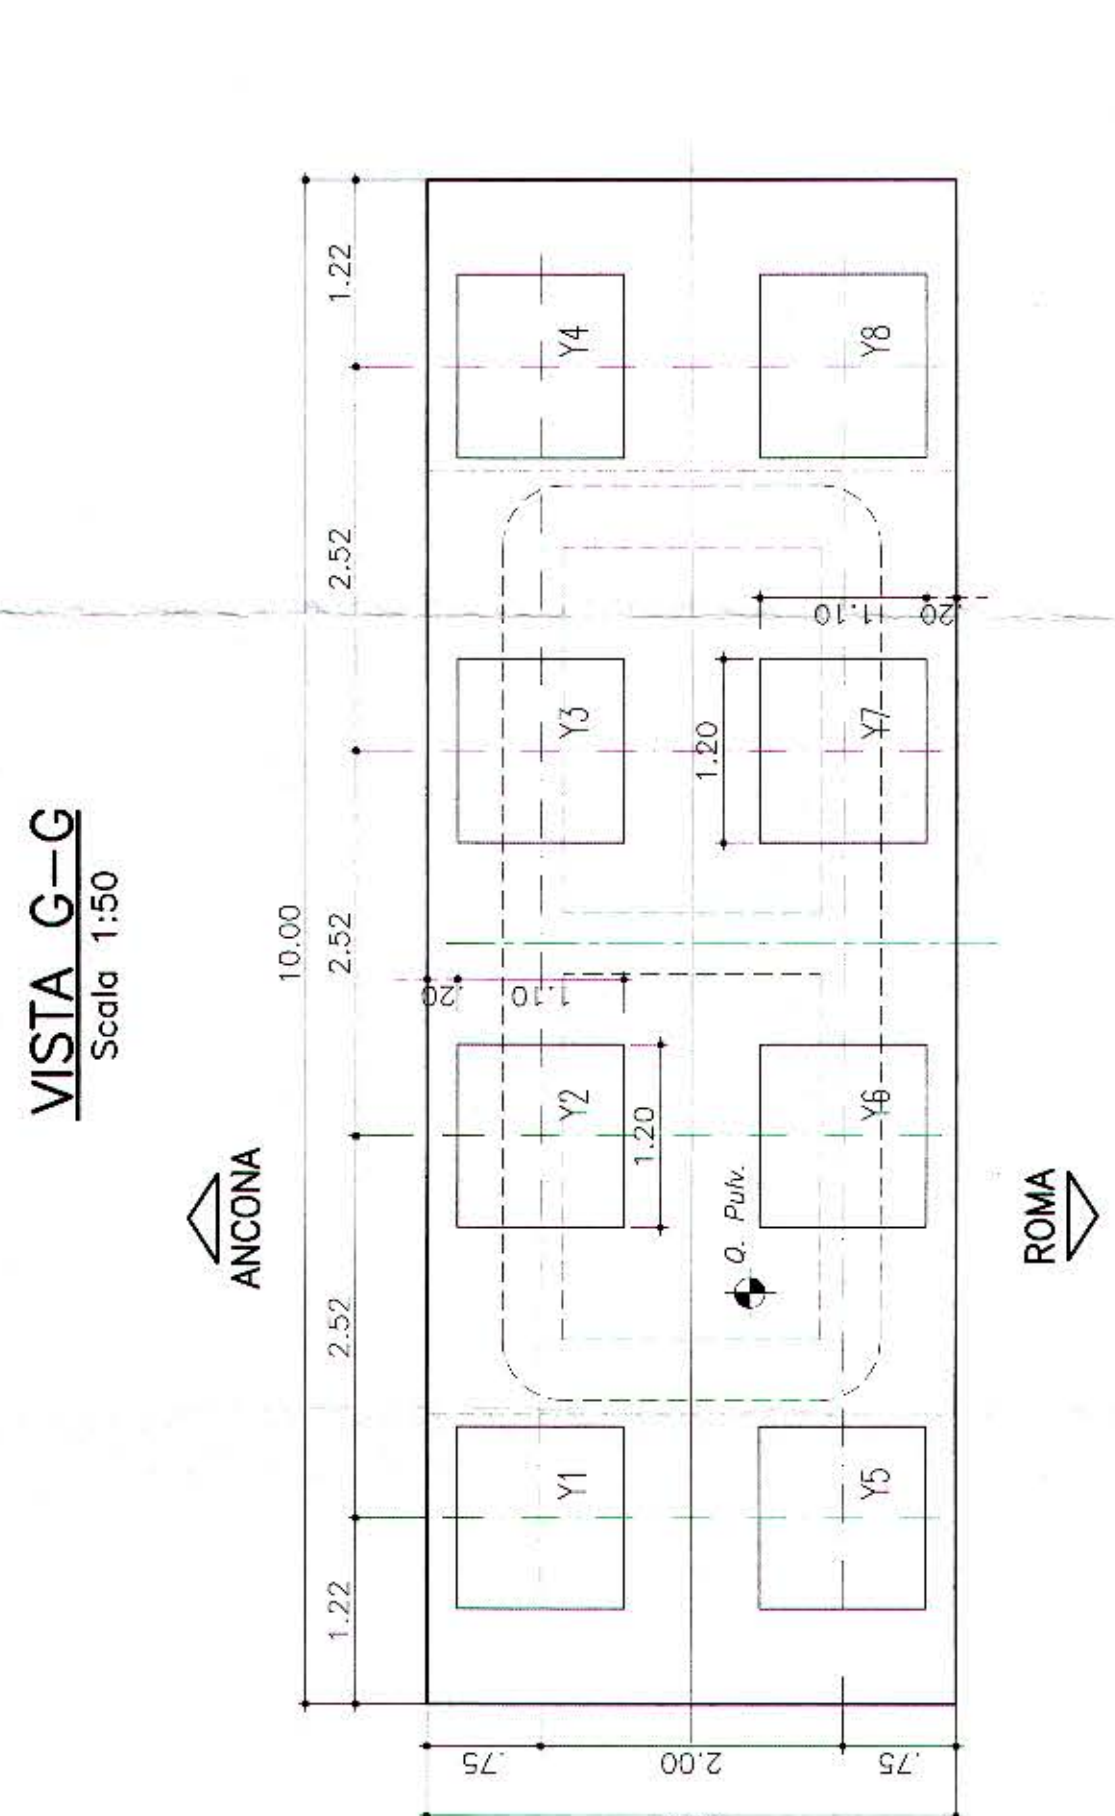

QUADRILATERO
Marche Umbria S.p.A.

140

ASSE VIARIO MARCHE-UMBRIA
E QUADRILATERO DI PENETRAZIONE INTERNA
MAXI LOTTO 2

LAVORI DI COMPLETAMENTO DELLA DIRETTRICE PERUGIA ANCONA:
SS. 318TH "VAL FABBRICA", TRATTO FANELLO - VALZABBICA - ANCONA
SS. 74 "VAL DI BASSANO", TRATTO S. PIETRO - S. QUIRICO
"PEDIANONIANA DELLE MARCHIE", TRATTO FABBRICA - S. QUIRICO

PROGETTO ESECUTIVO DI DETTAGLIO
A. Frangiamore, ex. commissione generale **ALLEGATO**
PROR. 2/33 DEL 2/1/12

CONTRINTE GENERALE:
DIRPA S.c.a.r.l.
Dott. Paolo Anconelli
e Ingegnere della Marche

PROGETTAZIONE:
SIAS
Ingegneri
Dott. Francesco Di Bari
Dott. Fabio Stabile
(coleggiato)

RESPONSABILI DEL PROGETTO:
ORDINE DEGLI INGEGNERI
della Provincia di Ternano
Dott. P. N. 1983
Dott. P. N. 1983

IL RESPONSABILE DEL FIDELTAMENTO
MASSIMO G. MARINELLI
Ingegnere

IL RESPONSABILE DEI LAVORI
Ing. Andrea Sbarato
Ingegnere

SCALA: 1:50
I.I.B. - SS 76 TRATTO ALBACINA SERRA S. QUIRICO

OPERE D'ARTE MAGGIORITRATTO E PONTI
PROGETTO ESECUTIVO DI DETTAGLIO
COMPONENTE PIA 4-3-6

Codice Cliente e Progetto: **ET2000000000** (datato 1/12/2004)

Codice elaborato: **L070311BE14V11306 CRIP 05A**

REVISIONI:
A. 18-03-2012
DESCRIZIONE
DIPLOMA
P. Mammì

APPROVAZIONE:
T. Di Bari
T. Di Bari