PLANIMETRIA
SCALA 1:200

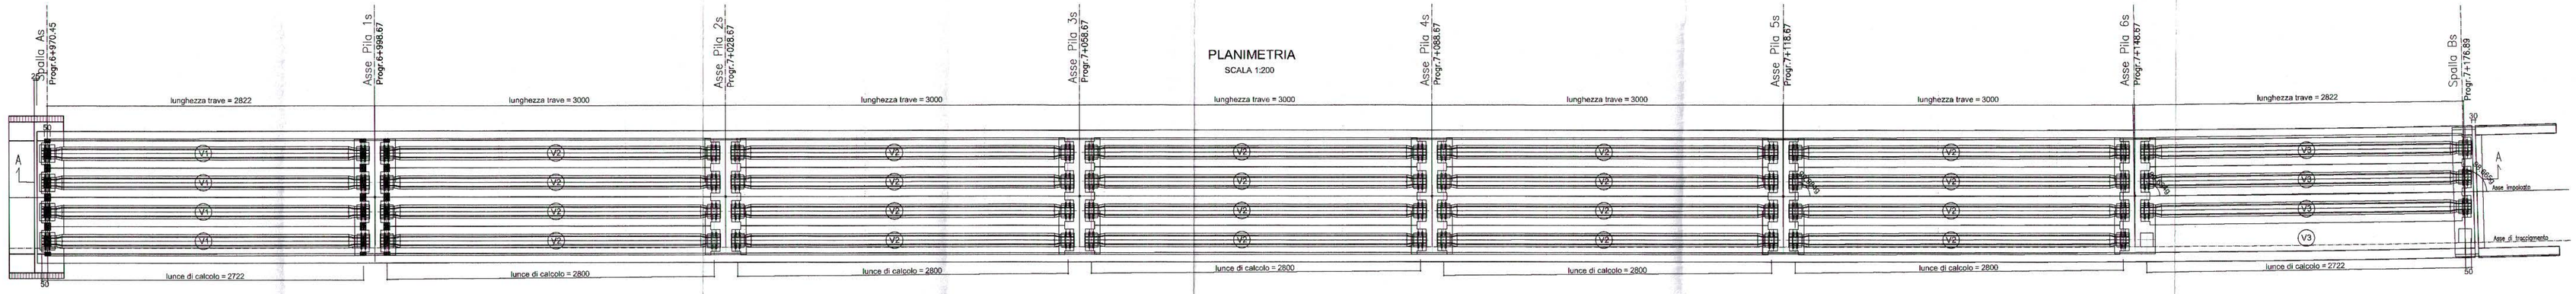

SEZIONE LONGITUDILANE A-A
SCALA 1:200

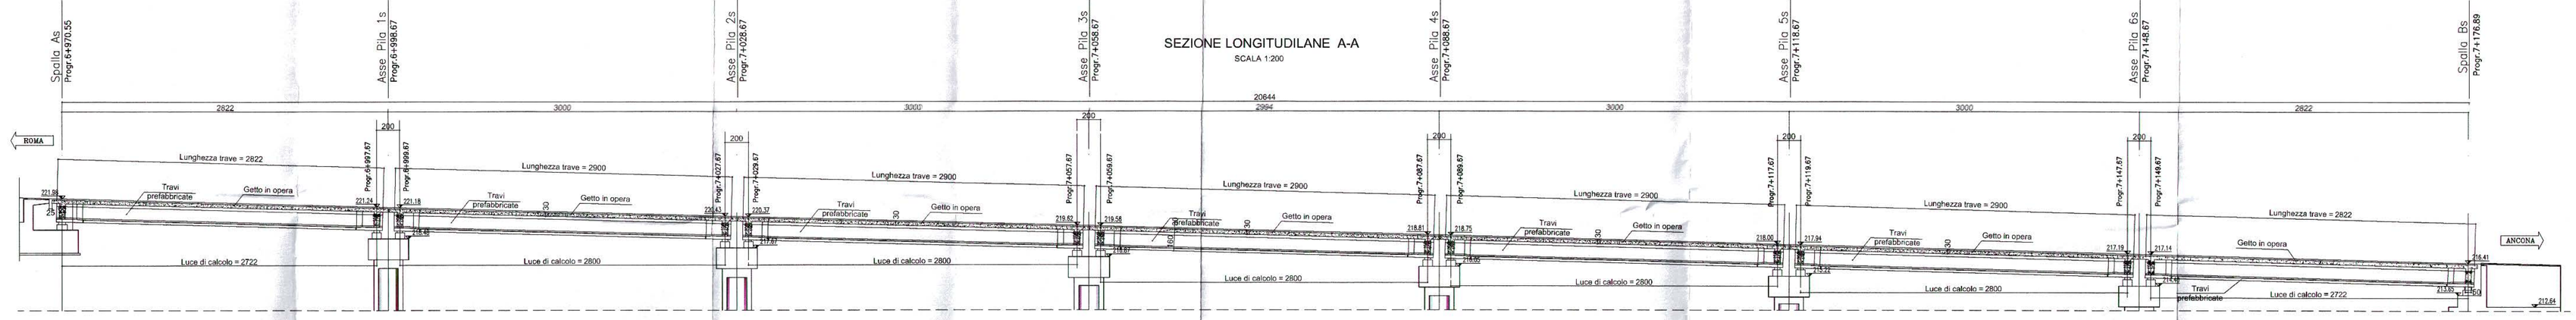

SEZIONI TRASVERSALI IN ASSE APPOGGIO
SCALA 1:100

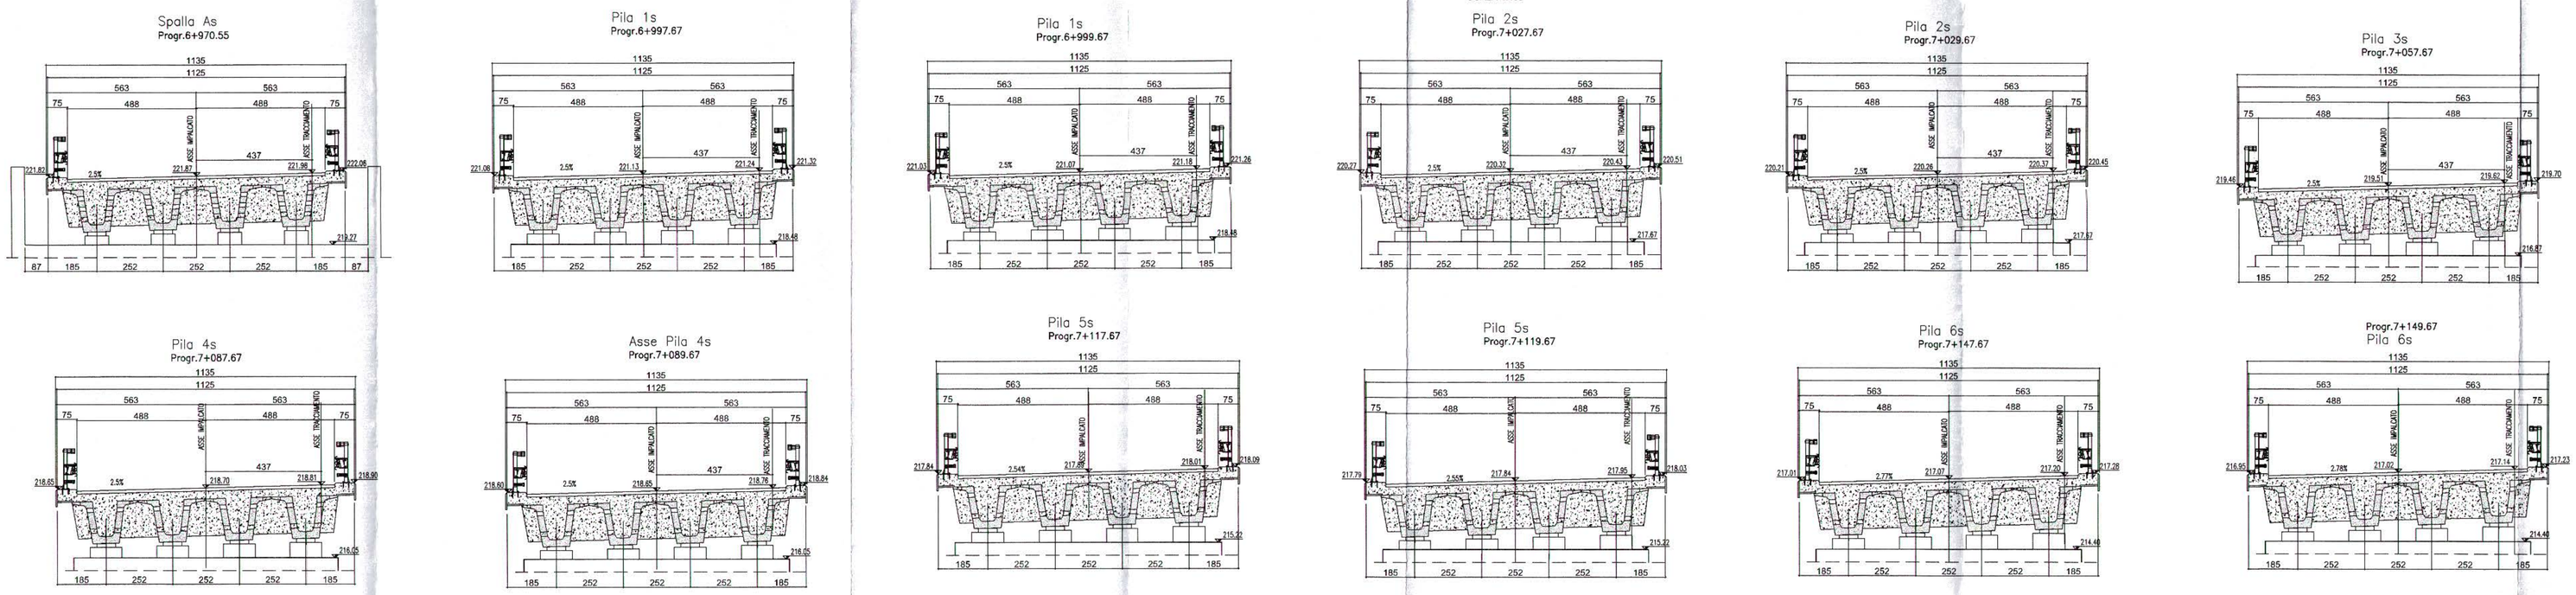

N.B.:
- Tutte le misure e le quote dovranno essere controllate dal committente in cantiere.
- La fornitura RIVOLI S.p.A. comprende le sole travi in c.a.p.; gli apparecchi d'appoggio, e le velette prefabbricate sono a cura ed onere del committente.
- La tipologia dei sicurvia e dei parapetti eventualmente rappresentati è soltanto indicativa, la tipologia definitiva sarà decisa dalla D.L.

PRESCRIZIONI PER IL MONTAGGIO
- Tolleranze posizione longitudinale travi = 10 mm
- Tolleranza posizione trasversale travi = 10 mm
- Tolleranza posizione appoggi in neoprene = 10 mm

PRESCRIZIONI PER I SOLLEVAMENTI

Inclinazione massima fune rispetto alla verticale = 45°

LEGENDA TRAVI				
Trave	Quantita' n°	Lunghezza cm	volume mc	peso ton
V1	4	2822	22.04	57.3
V2	20	2900	22.57	58.7
V3	4	2822	22.04	57.3

TRAVI V160
scala 1:50

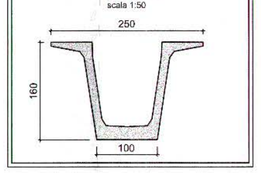

N.B.:
- Il getto dei traversi dovrà precedere quello della soletta di almeno una settimana.

N.B.:
- Le travi precompresse presentano allo scassero una controfreccia. Tale controfreccia, a causa dei fenomeni viscosi, è soggetta nel tempo a significative variazioni.

N.B.:
- Le travi dovranno essere efficacemente bloccate mediante controventi provvisori.
I controventi provvisori potranno essere rimossi a maturazione avvenuta del getto dei traversi.

PARTICOLARE APPOGGIO

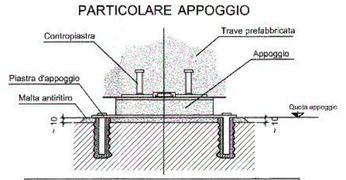

N.B.:
- A causa delle tolleranze di montaggio della trave si prescrive che l'inghisaggio delle zanche dei cuscinetti di appoggio sulle spalle sia effettuata soltanto dopo la posa delle travi.

PIANTA IMPALCATO – SCHEMA

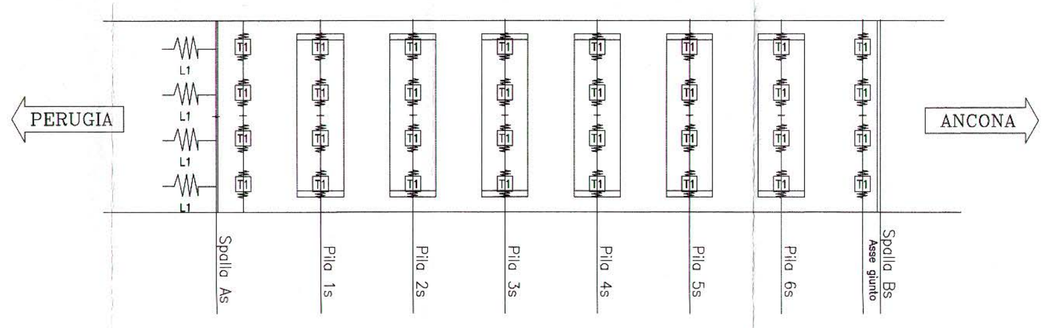

NOTE GENERALI
- Giunti, appoggi e ritegni sismici a cura del Progettista generale dell'opera
- Adattare le armature alla variabilità della geometria dell'impalcato
- Prevedere disassamento massimo tra le caditoie e i piantoni dei sicurvia
- Prevedere adeguata armatura in corrispondenza dei piantoni di barriere e parapetti
- Verificare tutte le misure in cantiere

Data: 13/03/2012	Tavola: 1.1	VIADOTTO GATTUCCIO Pianta impalcato	
Scala: 1:200–1:100	Commessa: PO–3147		
		Rev.	Data / Descrizione
File: PO3147101.dwg	Disegnato: Geom. Riccardo Serra	Controllato:	Visto cantiere:

ICMQ CERTIFICAZIONE SISTEMA QUALITÀ certificato n° 9105.CQ Progettazione e produzione di strutture prefabbricate in calcestruzzo

IQNet 1505–CPD–0056 1505–CPD–0976 1305–CPD–0975 1305–CPD–1037 1305–CPD–1036

QUADRILATERO Marche Umbria S.p.A.

153

ASSE VIARIO MARCHE-UMBRIA
E QUADRILATERO DI PENETRAZIONE INTERNA
MAXI LOTTO 2
LAVORI DI COMPLETAMENTO DELLA DIRETTRICE PERUGIA ANCONA:
SS. 318 DI "VALFABBRICA", TRATTO PIANELLO -VALFABBRICA
SS. 76 "VAL D'ESINO", TRATTI FOSSATO VICO - CANCELLI E ALBACINA - SERRA SAN QUIRICO
"PEDEMONTANA DELLE MARCHE": TRATTO FABRIANO-MUCCIA-SERICIA.

PROGETTO ESECUTIVO DI DETTAGLIO

CONTRAENTE GENERALE: DIRPA S.c.a r.l. — Direttrice Perugia Ancona e Pedemontana delle Marche
Il responsabile del contraente generale: Ing. Paolo Casini
ALLEGATO
PROT. 7139 DEL 21/5/12

PROGETTAZIONE: SIGS (RINA Italiana n°1 - Società Unipersonale); TÜV SÜD ISO 9001 Reg. N. IT 10/0161
I responsabili del progetto:
ORDINE DEGLI INGEGNERI della Provincia di TARANTO — Dott. Ing. DI BARI Tommaso N. 1083
COLLEGIO DEI GEOLOGI DELLE MARCHE — DOTT. STAFFINI n° 886
Ing. Tommaso Di Bari (Responsabile Gruppo Progetto)
Dott. Fabio Staffini (Geologo)
rivoli — strutture prefabbricate vercurago

IL RESPONSABILE DEL PROCEDIMENTO: Ing. Andrea Saralvo
IL COORDINATORE DELLA SICUREZZA IN FASE DI ESECUZIONE: Geom. Daniele Del Prete
IL DIRETTORE DEI LAVORI: Ing. Fulvio Giovannini

1.1.B - SS 76 TRATTO ALBACINA SERRA S. QUIRICO
OPERE D'ARTE MAGGIORI-VIADOTTI E PONTI
VIADOTTO GATTUCCIO
CARREGGIATA SUD
Pianta impalcato, sezioni trasversali e longitudinale

SCALA: 1:100 1:200

Codice Unico di Progetto (CUP): **F12C03000050020** (Delibera CIPE 13/2004)

Codice elaborato: L 0 7 0 3 1 1 B E 1 4 V I 1 3 0 7 C R P 0 7 A
(Opera | Tratto | Settore | CDC | WBS | Id. doc. | N. prog. | Rev.)
Norma File: L0703113E14VI1307CRP07A.dwg

REV.	DATA	DESCRIZIONE	Redatto	Controllato	Approvato
A	13-02-2012	Emissione	SIGS R. Serra	P. Wastnedge	T. Di Bari