SEZIONI TRASVERSALI

(SCALA 1 : 200)

Spalla As
Progr.6+970.35

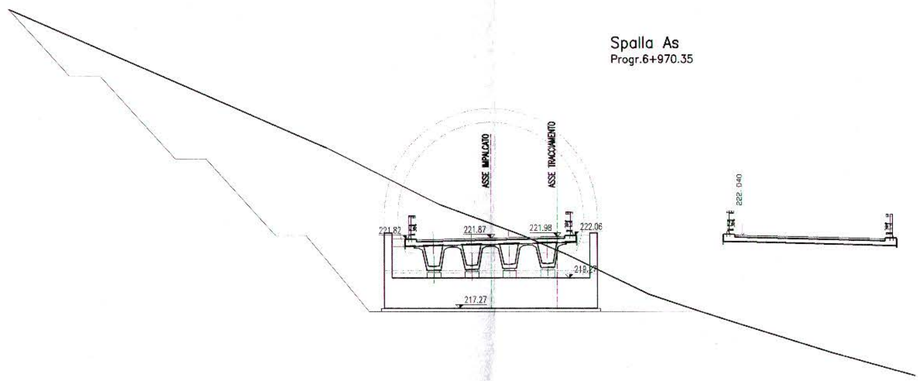

Pila 1s
Progr.6+997.57

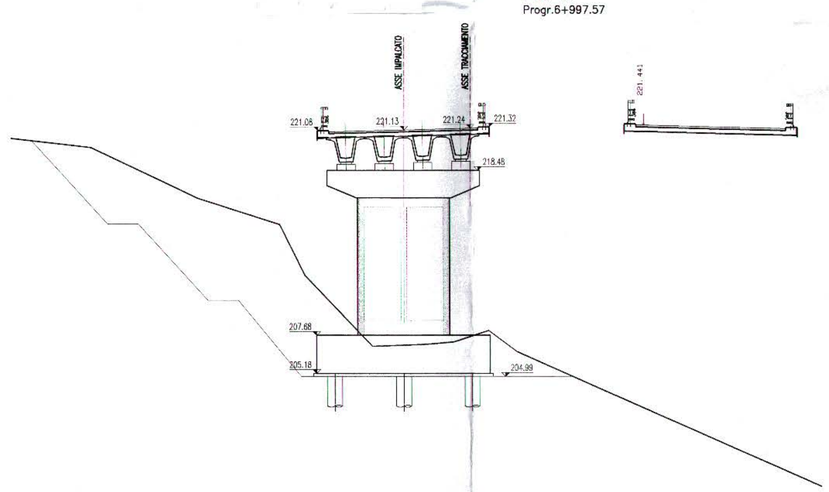

Pila 1s
Progr.6+999.57

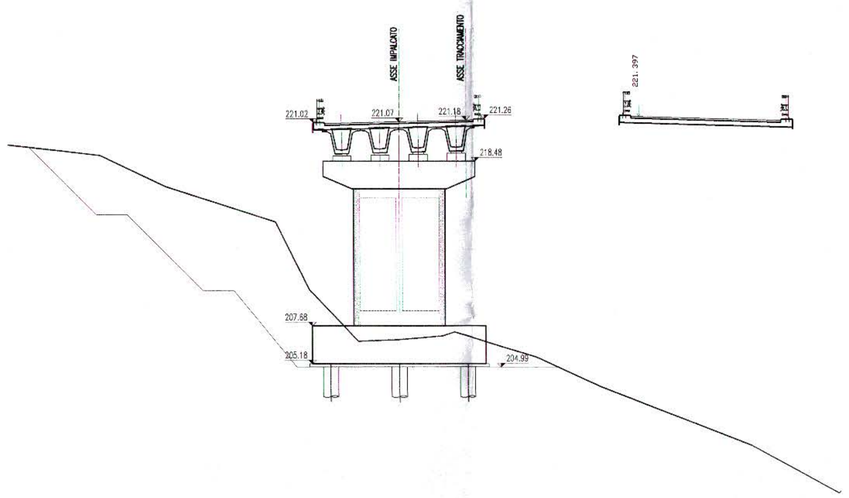

Pila 2s
Progr.7+027.57

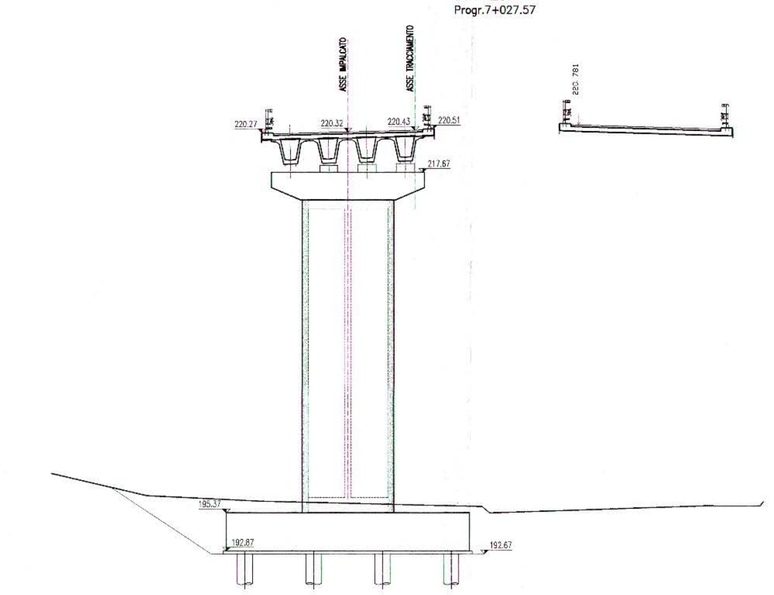

Pila 2s
Progr.7+029.57

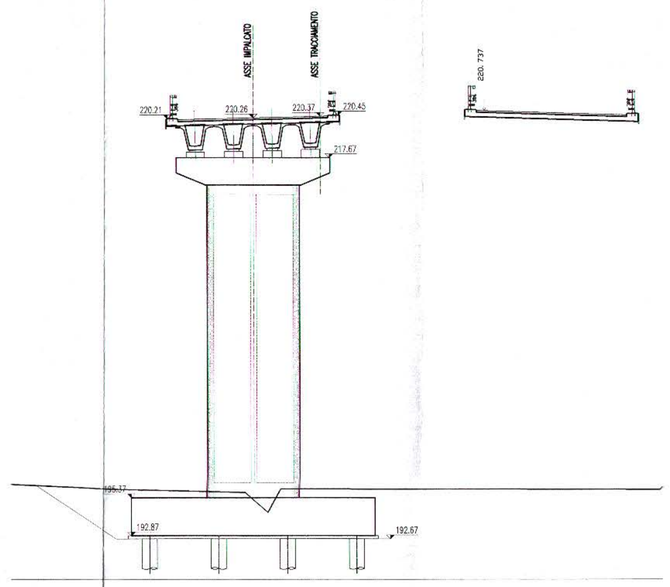

Pila 3s
Progr.7+057.57

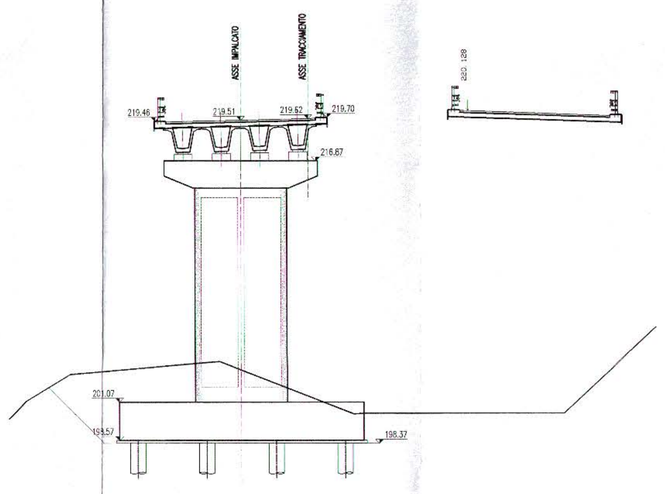

Pila 3s
Progr.7+059.57

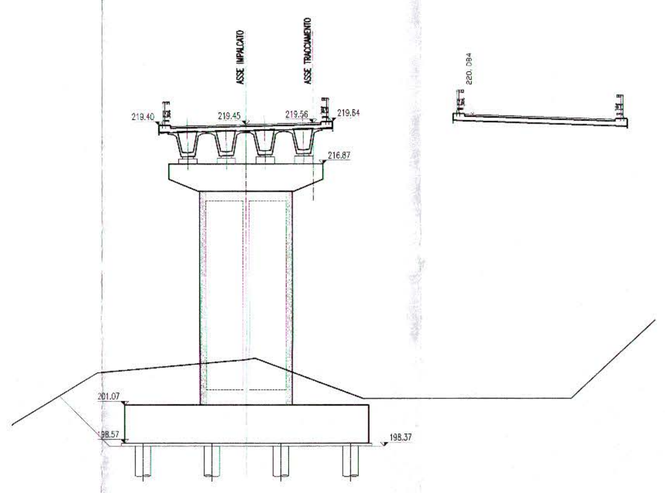

Pila 4s
Progr.7+087.57

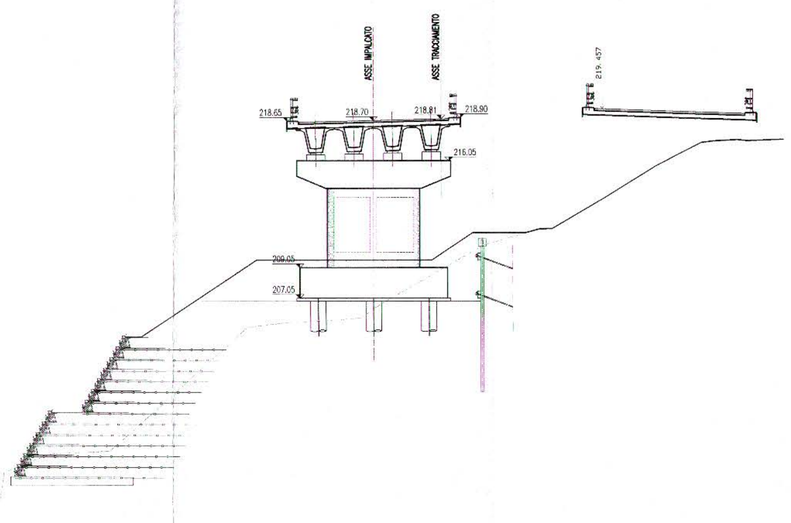

Asse Pila 4s
Progr.7+089.57

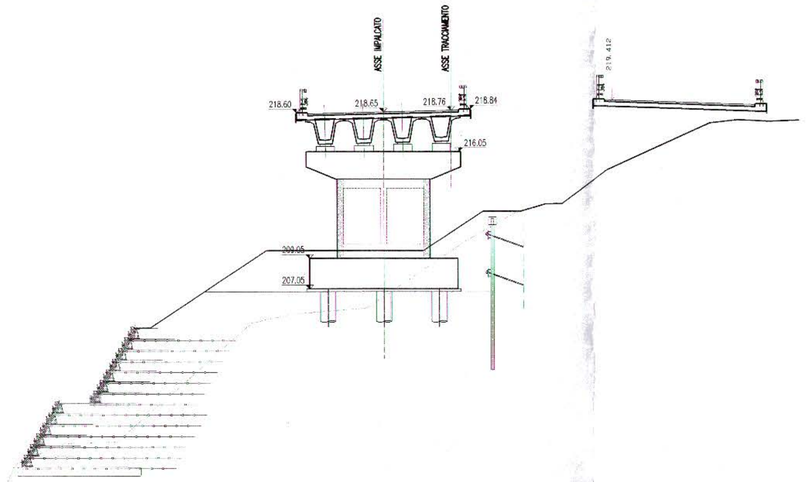

Pila 5s
Progr.7+117.57

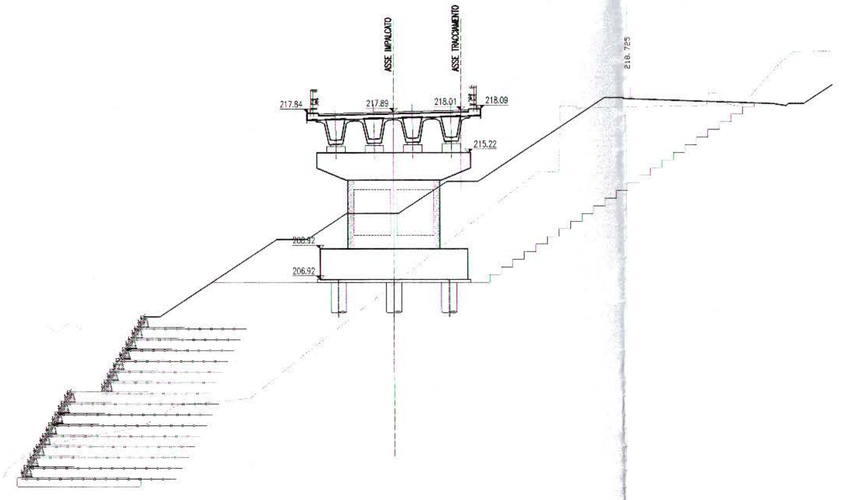

Pila 5s
Progr.7+119.57

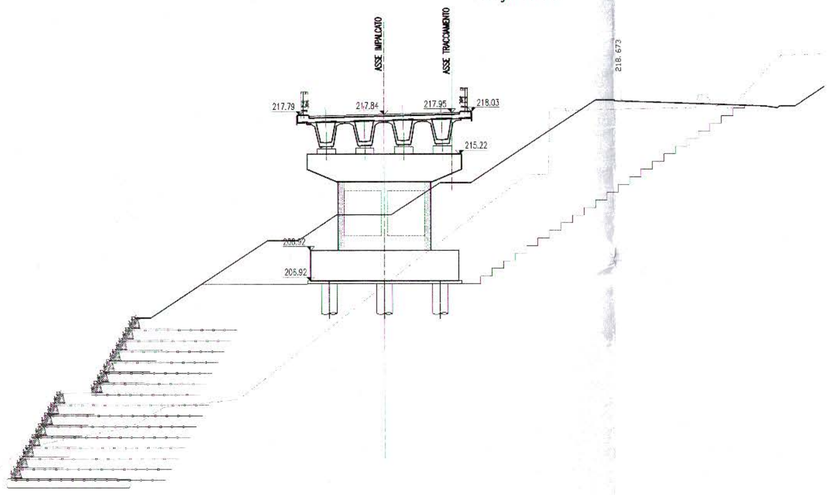

Pila 6s
Progr.7+147.57

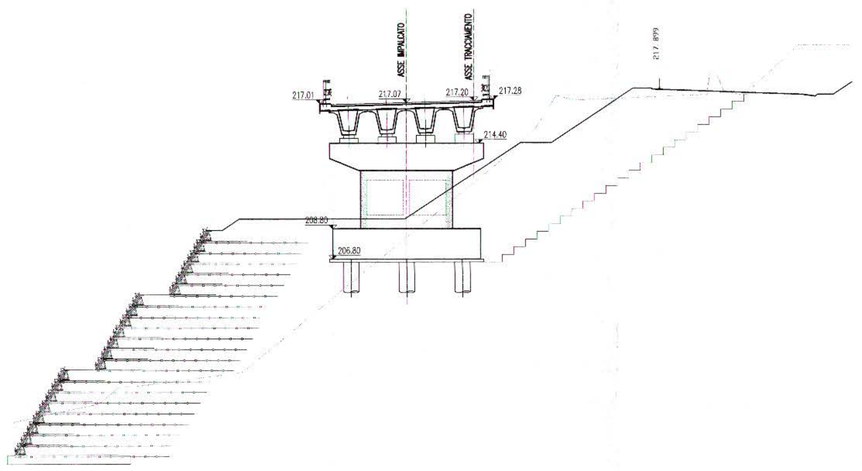

Pila 6s
Progr.7+149.57

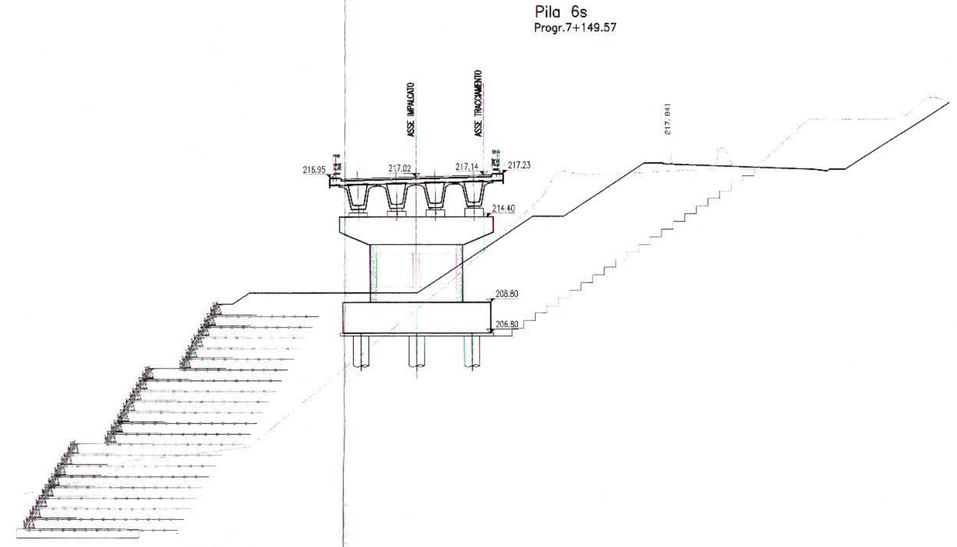

Spalla Bs
Progr.7+176.79

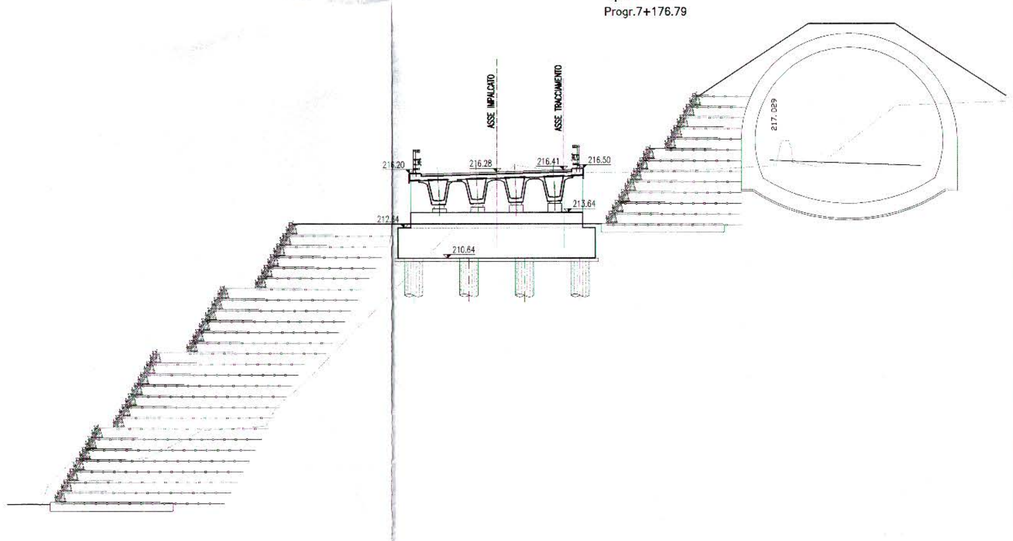

QUADRILATERO Marche Umbria S.p.A.

161

ASSE VIARIO MARCHE-UMBRIA
E QUADRILATERO DI PENETRAZIONE INTERNA
MAXI LOTTO 2

LAVORI DI COMPLETAMENTO DELLA DIRETTRICE PERUGIA ANCONA:
SS. 318 DI "VALFABBRICA", TRATTO PIANELLO -VALFABBRICA
SS. 76 "VAL D'ESINO", TRATTI FOSSATO VICO - CANCELLI E ALBACINA - SERRA SAN QUIRICO
"PEDEMONTANA DELLE MARCHE", TRATTO FABRIANO-MUCCIA-SFERCIA.

PROGETTO ESECUTIVO DI DETTAGLIO

CONTRAENTE GENERALE:
DIRPA S.c.a r.l.
Direttrice Perugia Ancona
e Pedemontana delle Marche

Il responsabile del contraente generale
Ing. Paolo Cassola
INTEGRATO
PROT. 2339 DEL 27/5/12

PROGETTAZIONE:
SICS Ingegneri del Sistema Costruzione
TÜV CERTIFIED EN ISO 9001 Reg. N. 50 100 4041

I responsabili del progetto:
ORDINE DEGLI INGEGNERI della Provincia di TARANTO
Dott. Ing. DI BARI Tommaso N. 1053
CONSIGLIO NAZIONALE DEI GEOLOGI
FABIO STAFFINI n° 684

Ing. Tommaso Di Bari
(Responsabile del Progetto)
Dott. Fabio Staffini
(Geologo)

IL RESPONSABILE DEL PROCEDIMENTO
Ing. Andrea Sarativo

IL COORDINATORE PER LA SICUREZZA IN FASE DI ESECUZIONE
Geom. Cristian De Paolis

IL DIRETTORE DEI LAVORI
Ing. Fulvio Giovannini

1.1.B - SS 76 TRATTO ALBACINA SERRA S. QUIRICO
OPERE D'ARTE MAGGIORI:VIADOTTI E PONTI
VIADOTTO GATTUCCIO
CARREGGIATA SUD
Sezioni trasversali

SCALA: 1:200

Codice Unico di Progetto (CUP): **F12C03000050020** (Delibera CIPE 13/2004)

Codice elaborato: Opera L07 | Tratto 03 | Settore 11B | Cat. E14 | N.ord. VI1300 | Id. doc. SEZ | N. prog. 01 | Rev. A
Nome File: 1182411300SEZ01A.dwg

REV.	DATA	DESCRIZIONE	Redatto		Controllato	Approvato
A	01-03-2012	Emissione	SICS	M. Matrese	P. Mazzangello	T. Di Bari