


PLANIMETRIA D'INSIEME
(SCALA 1 : 1000)



QUADRO D'UNIONE

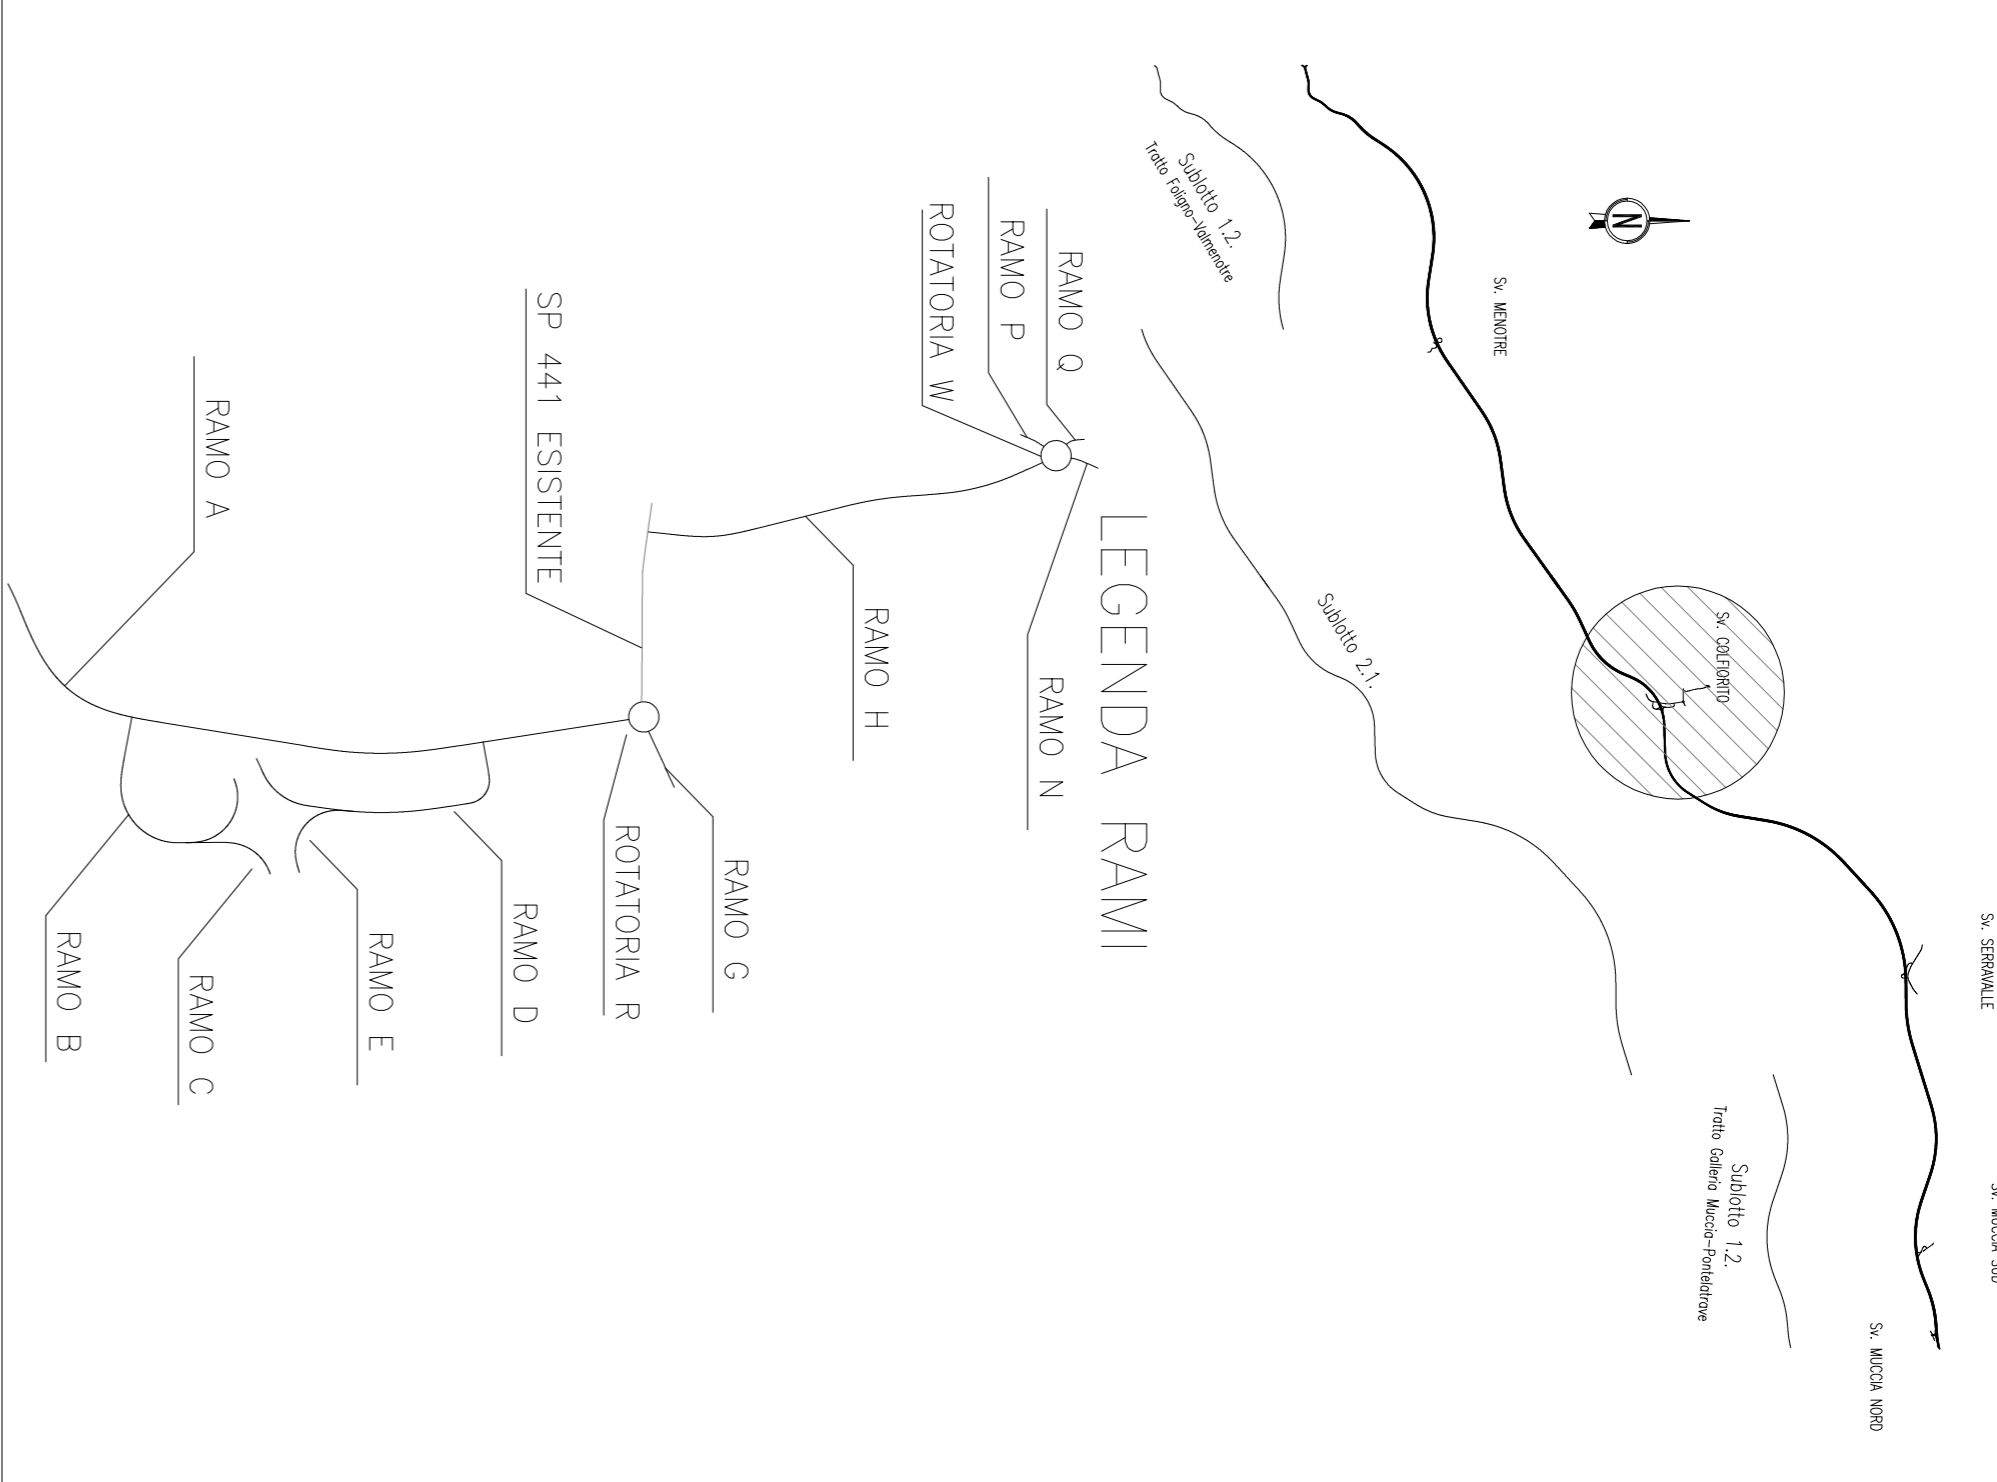

LEGENDA RAMI

- RAMO Q
- RAMO P
- ROTATORIA W
- RAMO H
- RAMO G
- RAMO R
- RAMO D
- RAMO E
- RAMO C
- RAMO B
- RAMO A



ASSE VIARIO MARCHE-UMBRIA
E QUADRILATERO DI PENETRAZIONE INTERNA
MAXILOTTO 1

PROGETTO ESECUTIVO

IL RESPONSABILE DEL COMMITTEE GENERALE



GRUPPO DI PROGETTAZIONE DEL PROGETTO ESECUTIVO APPROVATO
ATI: TECHNITR, s.p.a. (mandataria)
EGS STRUTTURES & ENVIRONMENT S.A.
SCS s.r.l. Società Italiana Consulenze Strade
S.I.S. Studio di Ingegneria Stradale s.r.l.
S.M. Geologia Geotecnica Opere in sottosuolo Direzione Distretto
INTERPRETAZIONE PRESSIONI SPECIALISTICHE Dott. Ing. M. Pizzoccafò
Il GEOLOGO
Dati: Geol. F. Ferroni
VERBA ASSOCIATI
SICUREZZA IN FASE DI ESECUZIONE
LA DIREZIONE LAVORI

SUBLOTTO 2.1: S.S. 77 "VAL DI CHIENTI" TRONCO PONTILATRANE - FOLIGNO
TRATTO VALMENOIRE - GALERIA MUCCA (escluso galleria)
INTERSEZIONI E SVINCOLI
SVINCOLO DI COLFIORITO
PLANIMETRIA D'INSIEME

Codice unico di Progetto (CUP) F12C0300005001010 (Ordine Opere 13/0000)

DESCRIZIONE	DATA	REVISIONE	FOGLIO	SCALA	
A	EMISIONE				
B	REVISIONE PER OTTEMPERANZA ISTRUZIONI 12897 QUA	29/07/2014	F. De Momi	F. De Momi	L. Di Bari
C	REVISIONE PER OTTEMPERANZA ISTRUZIONI 487 QUA	29/07/2015	F. De Momi	F. De Momi	L. Di Bari
D					