


KEY-PLAN

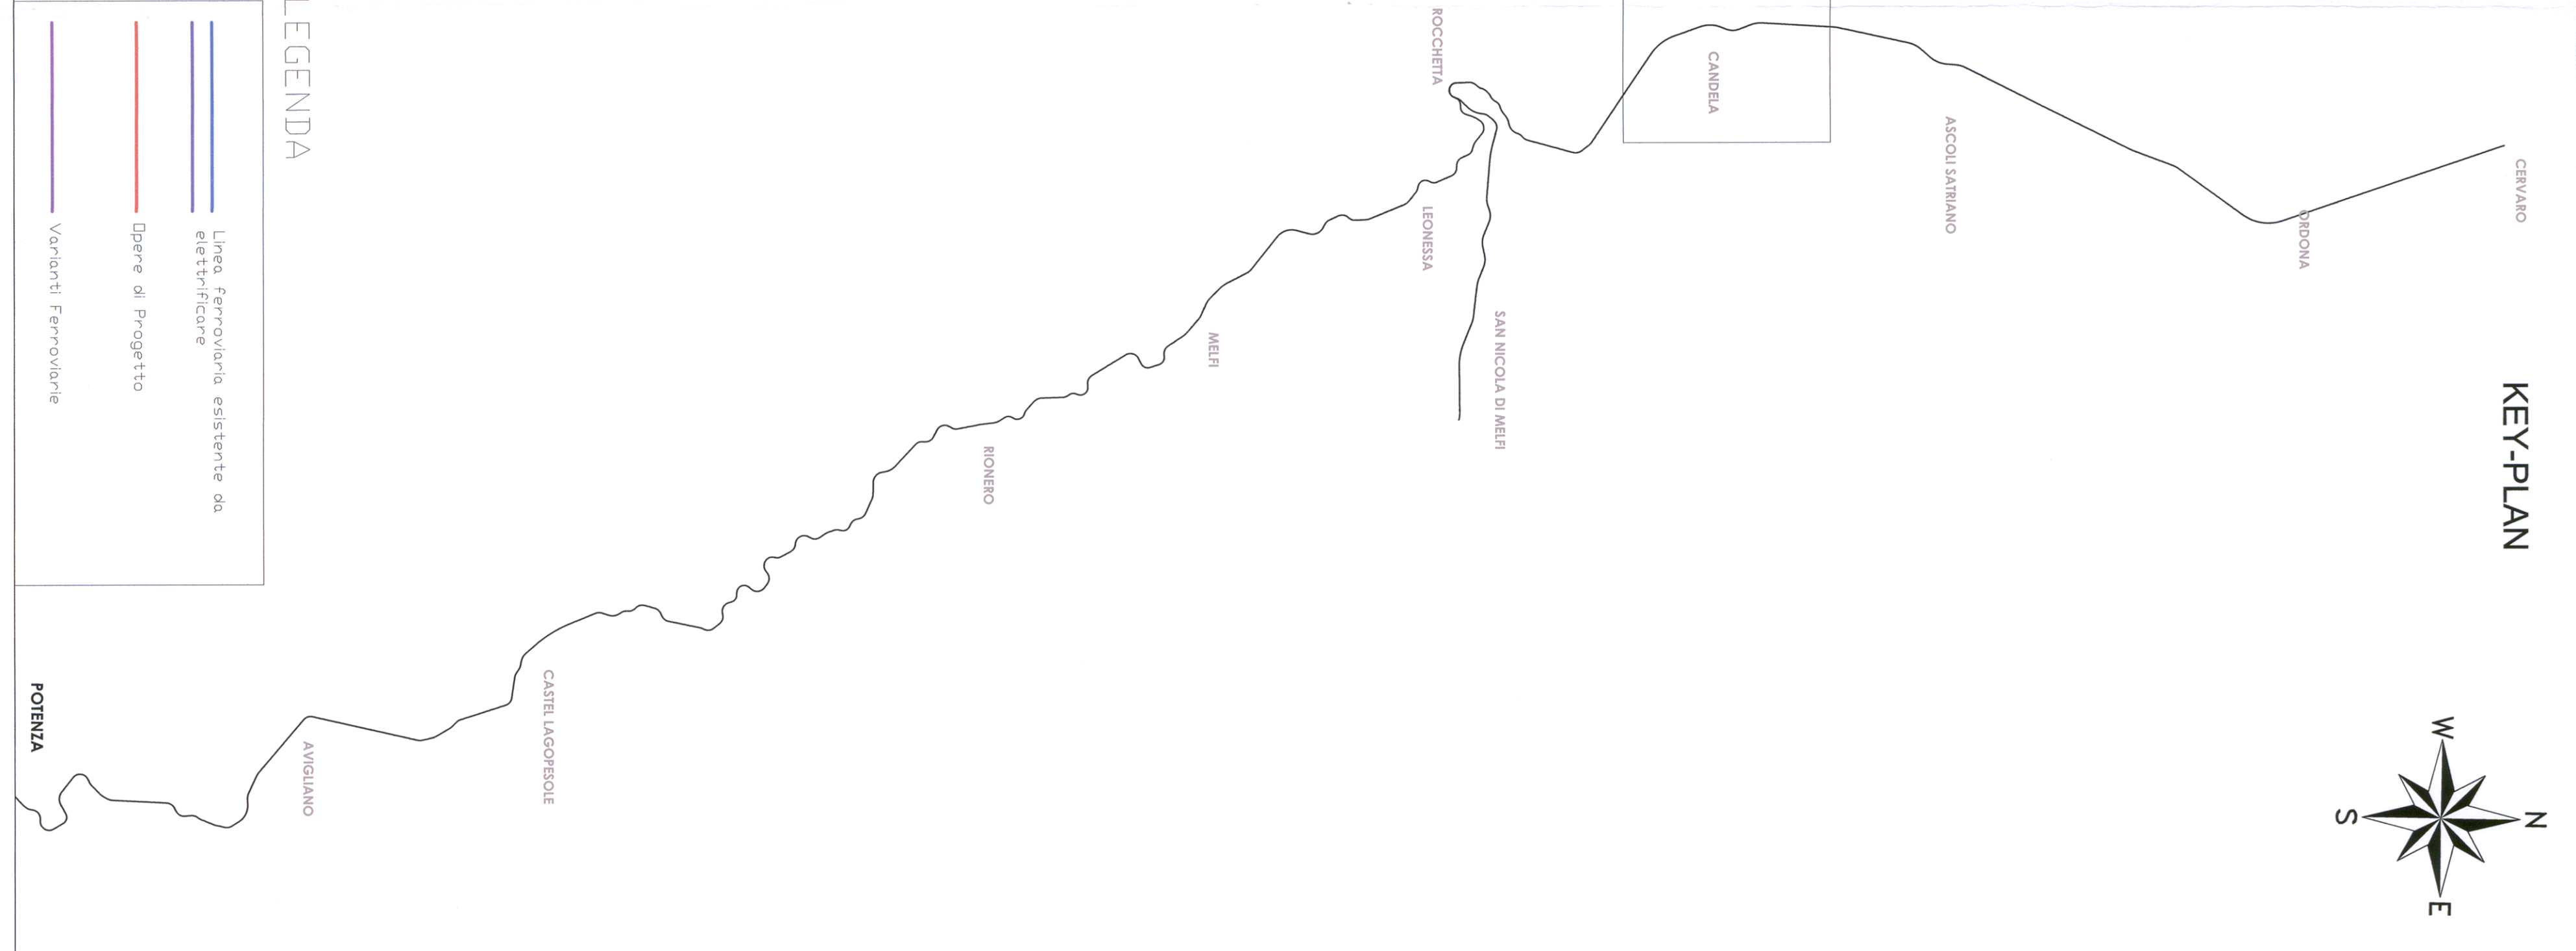

LEGENDA

- Linea ferroviaria esistente 96
- Deriva di Progetto
- Variante Ferroviaria

COMITENTE

**SPRI**  
SOCIETA' PER AZIONI  
GRUPPO FERROVIARIO ITALIANO  
SOCIETA' PER AZIONI ITALIANA

**ITALFERRA**  
SOCIETA' PER AZIONI ITALIANA

PROGETTAZIONE

CONTRATTO ISTITUZIONALE DI SVILUPPO PER LA REALIZZAZIONE DELLA DIRETTRICE FERROVIARIA NAPOLI-BARI-LECCE-TARANTO

U.O. PROGETTAZIONE LINEE NODI E ARMAMENTO

PROGETTO DEFINITIVO

LINEA POTENZA-FOGGIA - AMMODERNAMENTO SOTTOPROGETTO 2 - ELETTRIFICAZIONE RETTIFICHE DI TRACCIATO, SOPPRESSIONE P.L. E CONSOLIDAMENTO SEDE

PLANIMETRIA da km 34+000 al km 42+000

SCALA 1:5.000

COMMESSA	LOTTO	FASE	ENTE	TIPO DOC.	OPERANDI/PIANA	PROGR.	REV.
IA/0X	00	0	13	P5	IF0001	004	A
Rev.	Descrizione	Relatore	Data	Verificato	Data	Approvato	Data
A	Tracciato Definitivo	...	...	...	...	...	...