


KEY-PLAN

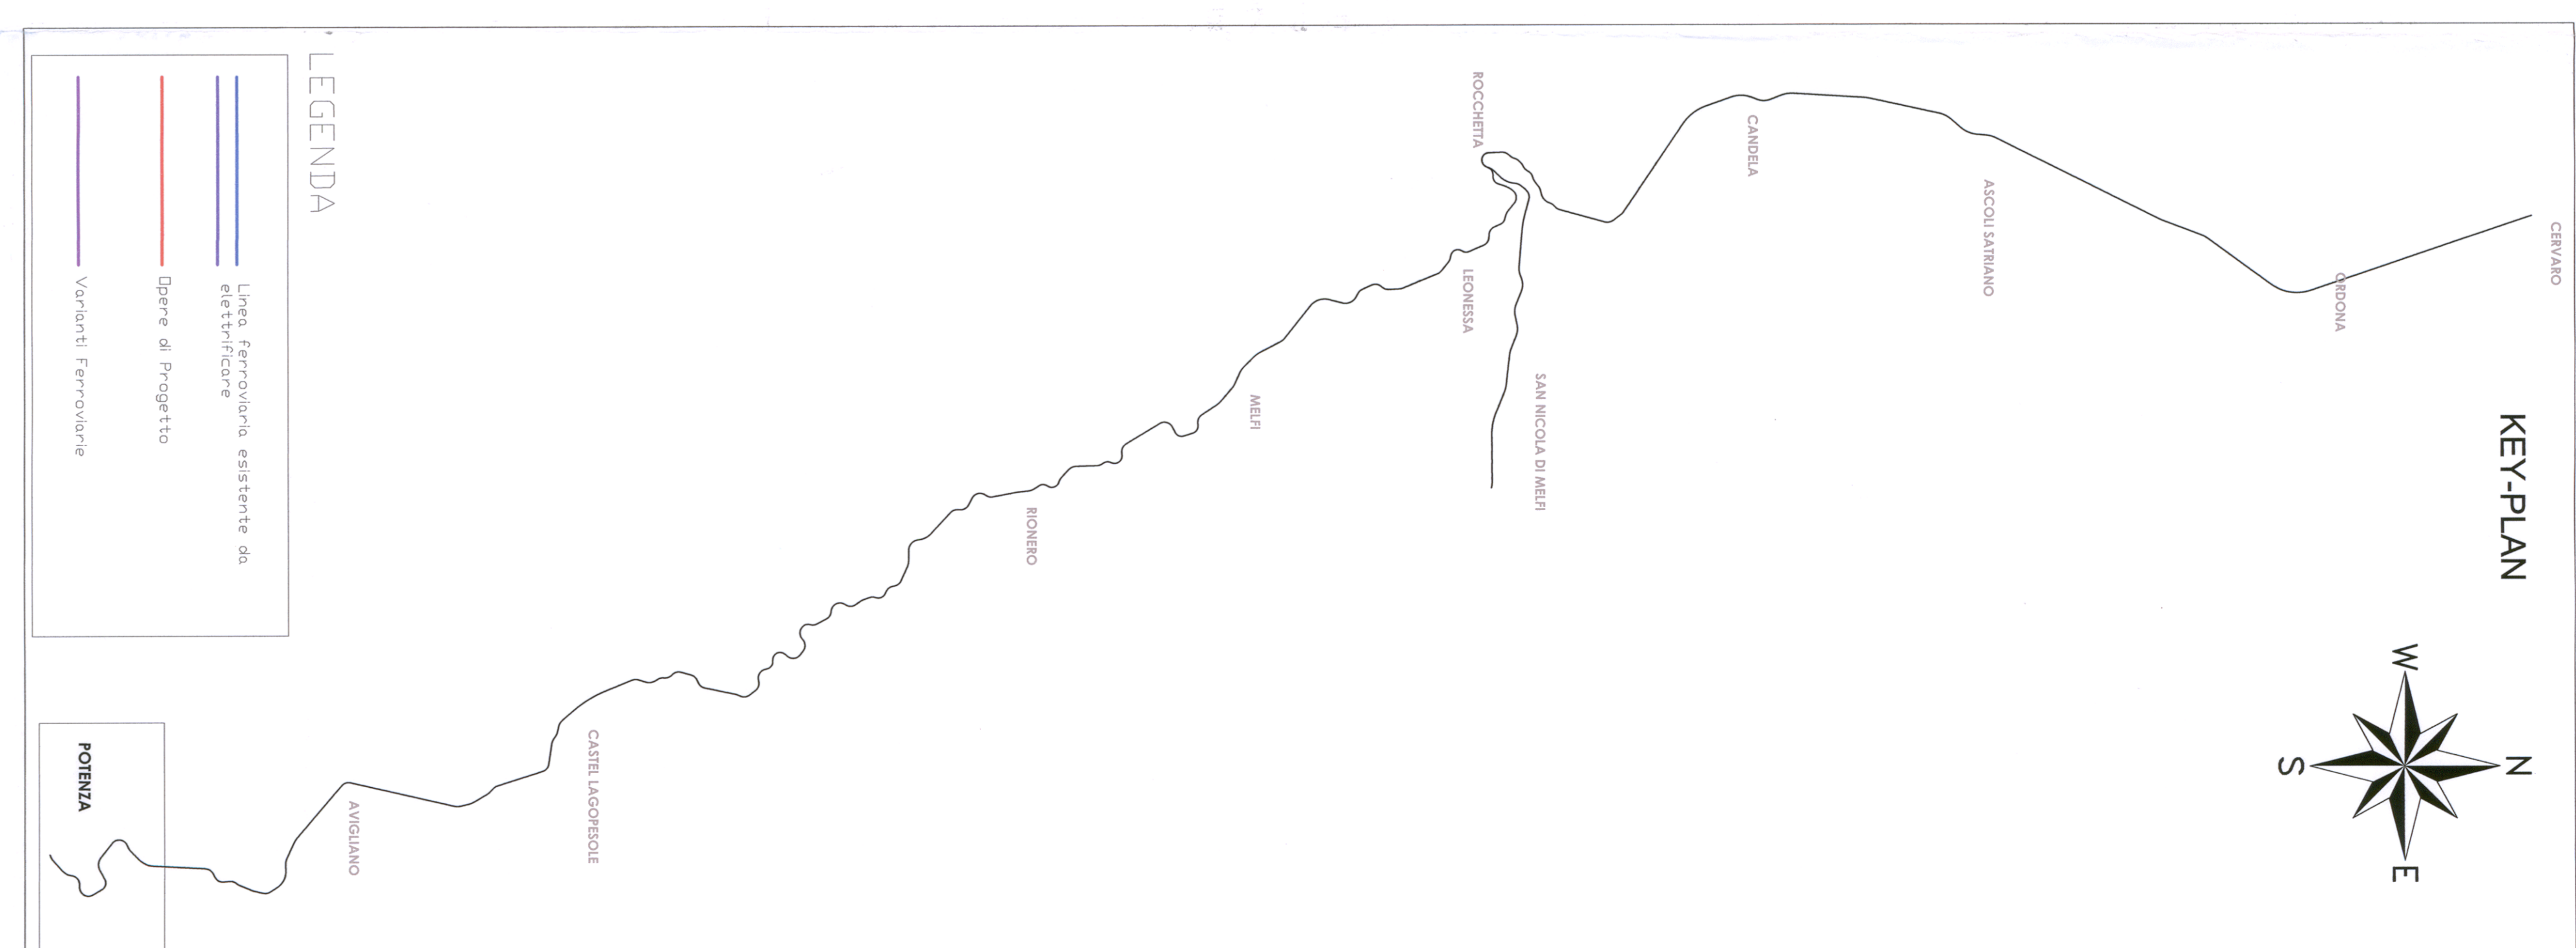

COMITTEE:
SRF **SRF**
 GRUPPO RENOVI ELETTO STATO ITALIANI
 RENOVI ELETTO STATO ITALIANI
 GRUPPO RENOVI ELETTO STATO ITALIANI

PROGETTIZIONE:
ITALFER
 GRUPPO RENOVI ELETTO STATO ITALIANI

CONTRATTO ISTITUZIONALE DI SVILUPPO PER LA REALIZZAZIONE DELLA DIRETTRICE FERRUVIARIA NAPOLI-BARILESCHE-TARANTO

U.O. PROGETTAZIONE LINEE NODI E ARMAMENTO
 PROGETTO DEFINITIVO

LINEA POTENZA-FOGGIA - AMMODERNAMENTO
 SOTTOPROGETTO 2 - ELETTRIFICAZIONE, RETTIFICHE DI TRACCIATO, SOPPRESSIONE P.L. E CONSOLIDAMENTO SEDE

PLANIMETRIA da km 111+000 al km 118+000

SCALA
 1 : 5.000

COMMESSA	LOTTO	FASE	ENTE	TIPO DOC.	OPERANDI/PRIMA	PROGR.	REV.
1A0X	00	0	13	P5	1F0001	013	A

DATA: 17/05/2017
 AUTORE: [Signature]
 VERIFICATO: [Signature]

FILE: IAD0001358F000103A.dwg
 IN: ENR. X