


CODICE IDENTIFICATIVO AREE

numero identificativo del lotto
XX_0.Y
numero progressivo area

abbreviazione del tipo di area:
CG - Campo base
CO - Cantiere operativo

LEGENDA


Simbolo	Descrizione	Simbolo	Descrizione
	CG - Campo base		linea ferroviaria esistente
	CO - Cantiere operativo		autostrada
	AT - Area tecnica di stazione		viabilità principale
	AT - Area tecnica per opera		viabilità secondaria
	AT - Area tecnica per SMT		strade poderali
	opere/interventi da realizzare		piste di cantiere opposto 1
	accesso area di cantiere		piste di cantiere opposto 2

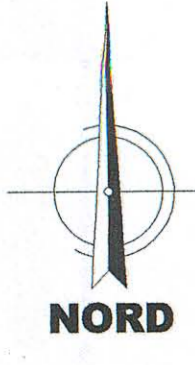

NORD

INTESE DEGLI INTERVENTI DIVISI PER LOTTO

Lotto	Descrizione
1	INTERVENTI IN GALLERIA: Interventi di adeguamento gallerie esistenti: propedeutici all'elettrificazione. INTERVENTI LUNGO LINEA: Elettrificazione SSE e Cabine TE Vernicie Rocchette
5	Lavori di SMT VIA DOTT. IN. MARRAZZI- Interventi di adeguamento e miglioramento viadotti esistenti. SOPPRESSIONE PL: Intervento di realizzazione dei nuovi cavalcavia. NOVI TOMBINI: Intervento di realizzazione dei nuovi cavalcavia. Intervento di tracciato e realizzazione nuove tombini per adeguamento strutture (rimozione e ricostruzioni) TOMBINI ESISTENTI: Intervento di adeguamento tombini esistenti per modifica ornamento e velocità linea di tracciato. SOPPRESSIONE PL: Intervento di realizzazione dei nuovi cavalcavia.
4	SOPPRESSIONE PL: Intervento di realizzazione dei nuovi cavalcavia.

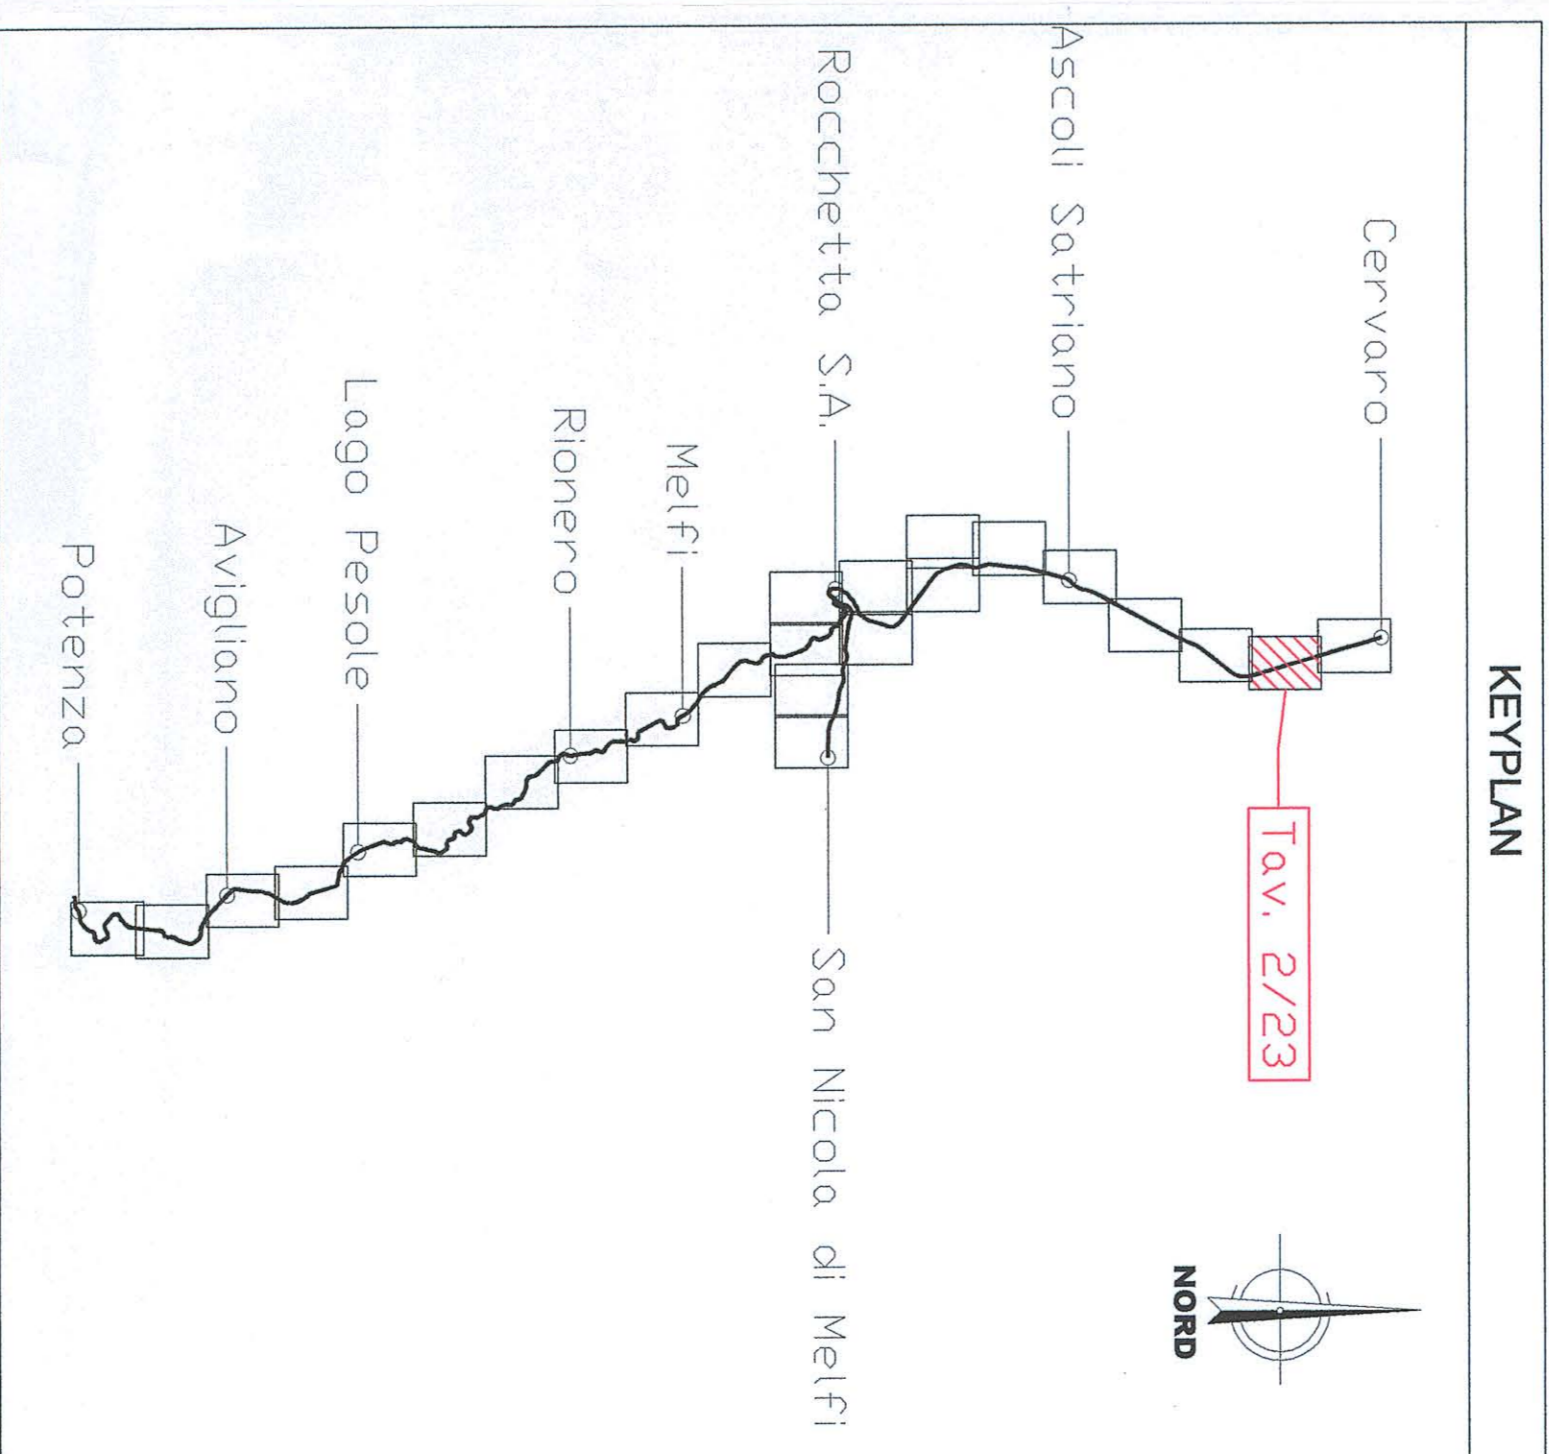

COMITTEE
SRP **SRP**
GRUPPO ITALIANO FERROVIARIO
GRUPPO ITALIANO FERROVIARIO

PROGETTAZIONE
ITALFERRA

CONTRATTO ISTITUZIONALE DI SVILUPPO PER LA REALIZZAZIONE DELLA DIRETTICE FERROVIARIA NAPOLI-BANUJERCE-TARANTO

U.O. COSTRUZIONI - CANTIERIZZAZIONE

PROGETTO DEFINITIVO

LINEA POTENZA-FOGGIA - AMMODERNAMENTO SOTTOPROGETTO 2 - ELETTRIFICAZIONE, RETTIFICHE DI TRACCIATO, SOPPRESSIONE P.L. E CONSOLIDAMENTO SEDE

ELABORATI GENERALI - CANTIERIZZAZIONE
Elaborati delle aree di cantiere di cantiere di accesso - Inv. 2/23

COMMESSA: LOTTO FASE ENTE TIPOLOG. OPERAZIONE/PRESTAZ. PROGR. REV.
1:5000

Rev.	Descrizione	Rev.	Descrizione
A	Stampa	A	Stampa

1:5000

16-49