FOGGIA

POTENZA

Ponticello
Km 1+274,776

Tombino
Km 34+193

Ponticello su fosso
lo Morano
Km 34+213

SP 104

SS 655

SP 99

Ponticello ad arco
su fosso lo Morano
Km 36+425,3

INIZIO VARIANTE 1
Km 36+695,15

AT2-22
1.000mq

AT4-1
2.000mq

Tombino
Km 36+827,10

NUOVO TOMBINO
Km 36+827,10

SS 6

STRADA REGIONALE PEDESUBAPPENINICA

NORD

SINTESI DEGLI INTERVENTI DIVISI PER LOTTO

Lotto	Descrizione
1	*INTERVENTI IN GALLERIA:* *Interventi di adeguamento gallerie esistenti propedeutici all'elettrificazione.* *INTERVENTI LUNGO LINEA:* *Elettrificazione* *SSE e Cabine TE* *Variante Rocchetta*
5	*Lavori di SCMT*
2	*VIADOTTI IN MURATURA:* *interventi di adeguamento e miglioramento viadotti esistenti.* *SOPPRESSIONE PL:* *Intervento di realizzazone dei nuovi cavalcaferrovia.* *NUOVI TOMBINI:* *Realizzazione nuovi tombini per tratto in variante di tracciato e realizzazione nuove tombini per adeguamento strutturale (demolizione e ricostruzione)* *TOMBINI ESISTENTI:* *Intervento di adeguamento tombini esistenti per modifica armamento e velocità linea di tracciato.*
4	*SOPPRESSIONE PL:* *Intervento di realizzazone dei nuovi cavalcaferrovia.*

KEYPLAN

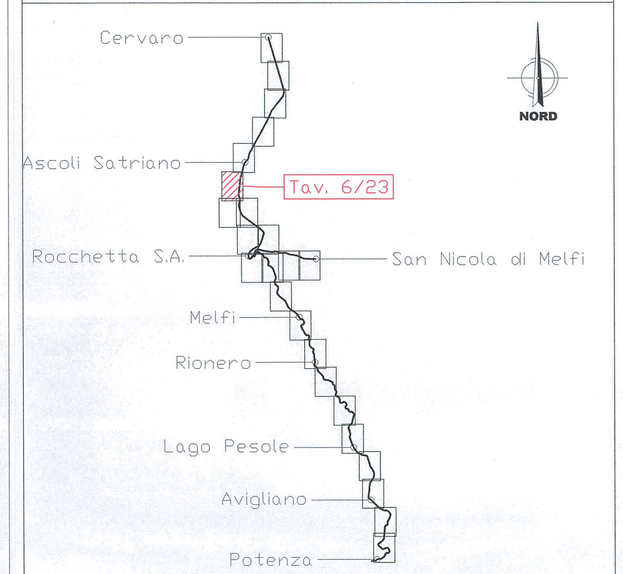

CODICE IDENTIFICATIVO AREE

XX_0_Y

- XX: abbreviazione del tipo di area:
  - CB - Campo base
  - CO - Cantiere operativo
- 0: numero identificatico del lotto
- Y: numero progressivo area

LEGENDA

Simbolo	Descrizione	Simbolo	Descrizione
	CB – Campo base		*linea ferroviaria esistente*
	CO – Cantiere operativo		*autostrada*
	AT – Area tecnica di stazione		*viabilità principale*
	AT – Area tecnica per opera		*viabilità secondaria*
	AT – Area tecnica per SCMT		*strade poderali*
	opere/interventi da realizzare		*piste di cantiere appalto 1*
	accesso area di cantiere		*piste di cantiere appalto 2*

COMMITTENTE:

RFI RETE FERROVIARIA ITALIANA
GRUPPO FERROVIE DELLO STATO ITALIANE
DIREZIONE INVESTIMENTI
DIREZIONE PROGRAMMA INVESTIMENTI DIRETTRICE SUD

PROGETTAZIONE:

ITALFERR
GRUPPO FERROVIE DELLO STATO ITALIANE

CONTRATTO ISTITUZIONALE DI SVILUPPO PER LA REALIZZAZIONE DELLA DIRETTRICE FERROVIARIA NAPOLI-BARI-LECCE-TARANTO

U.O. COSTRUZIONI - CANTIERIZZAZIONE

PROGETTO DEFINITIVO

LINEA POTENZA-FOGGIA - AMMODERNAMENTO

SOTTOPROGETTO 2 - ELETTRIFICAZIONE, RETTIFICHE DI TRACCIATO, SOPPRESSIONE P.L. E CONSOLIDAMENTO SEDE

ELABORATI GENERALI - CANTIERIZZAZIONE
Planimetria delle aree di cantiere e relativa viabilità di accesso - tav.6/23

SCALA: 1:5000

COMMESSA	LOTTO	FASE	ENTE	TIPO DOC.	OPERA/DISCIPLINA	PROGR.	REV.
I A 0 X	0 0	D	5 3	P 5	C A 0 0 0 0	0 0 6	A

Rev.	Descrizione	Redatto	Data	Verificato	Data	Approvato	Data	Autorizzato Data
A	Esecutiva	G.Grimaldi	marzo 2015	M.Berti	marzo 2015	G. Lastrigi	marzo 2015	

ITALFERR S.p.A. DIREZIONE TECNICA COSTRUZIONI E APPALTI Ing. Giuseppe Lastrigi Ordine degli Ingegneri della Provincia di Roma n. 19935

File: IA0X00D53P5CA0000006A.dwg | n. Elab.: X

L0.53