

CODICE IDENTIFICATIVO AREE


numero identificativo del lotto: XX.0.Y

numero progressivo area

abbreviazione del tipo di area:
 CO - Campo base
 AT - Area tecnica
 CA - Cantiera operativa


LEGENDA

Simbolo	Descrizione	Simbolo	Descrizione
	CB - Campo base		linea ferroviaria esistente
	CO - Cantiera operativa		autostrada
	AT - Area tecnica di stazione		viabilità principale
	AT - Area tecnica per opera		viabilità secondaria
	AT - Area tecnica per SCMT		strade poderali
	opere/Interventi da realizzare		piste di cantiere appalto 1
	accesso area di cantiere		piste di cantiere appalto 2

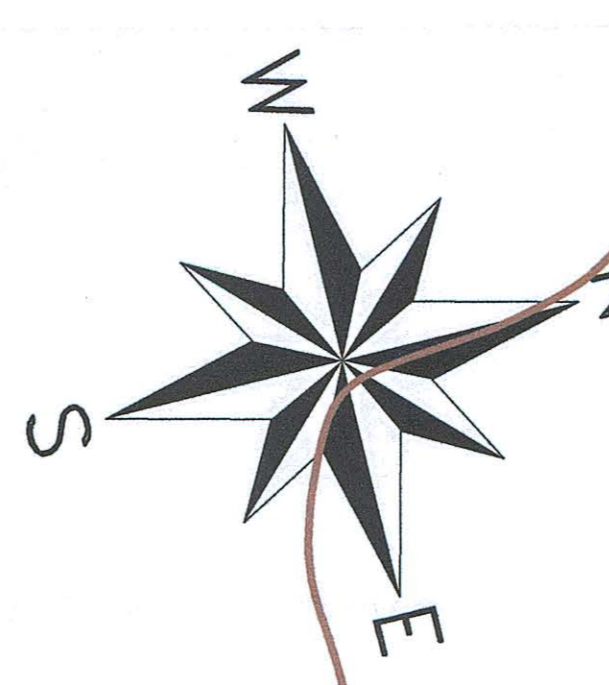

SINTESI DEGLI INTERVENTI DIVISI PER LOTTO

Lotto	Descrizione
1	INTERVENTI IN GALLERIA: Interventi di adeguamento gallerie esistenti propedeutici all'elettificazione. INTERVENTI LUNGO LINEA: Elettificazione SSE e Cabine TE Vandante Rocchetta Lavori di SCMT
2	VIADOTTI IN ALIBERTI/URB: Interventi di adeguamento e miglioramento veduti esistenti. SOPPRESSIONE PI: Intervento di realizzazione dei nuovi condottatori. NUOVI TOMINI: Realizzazione nuovi tombini per tratto in variante di tracciato e realizzazione nuove tombini per adeguamento strutturale (demolizione e ricostruzione).
3	TOMINI ESISTENTI: Intervento di adeguamento tombini esistenti per modifica armamento e velocità linea di tracciato. SOPPRESSIONE PI: Intervento di realizzazione dei nuovi condottatori.
4	

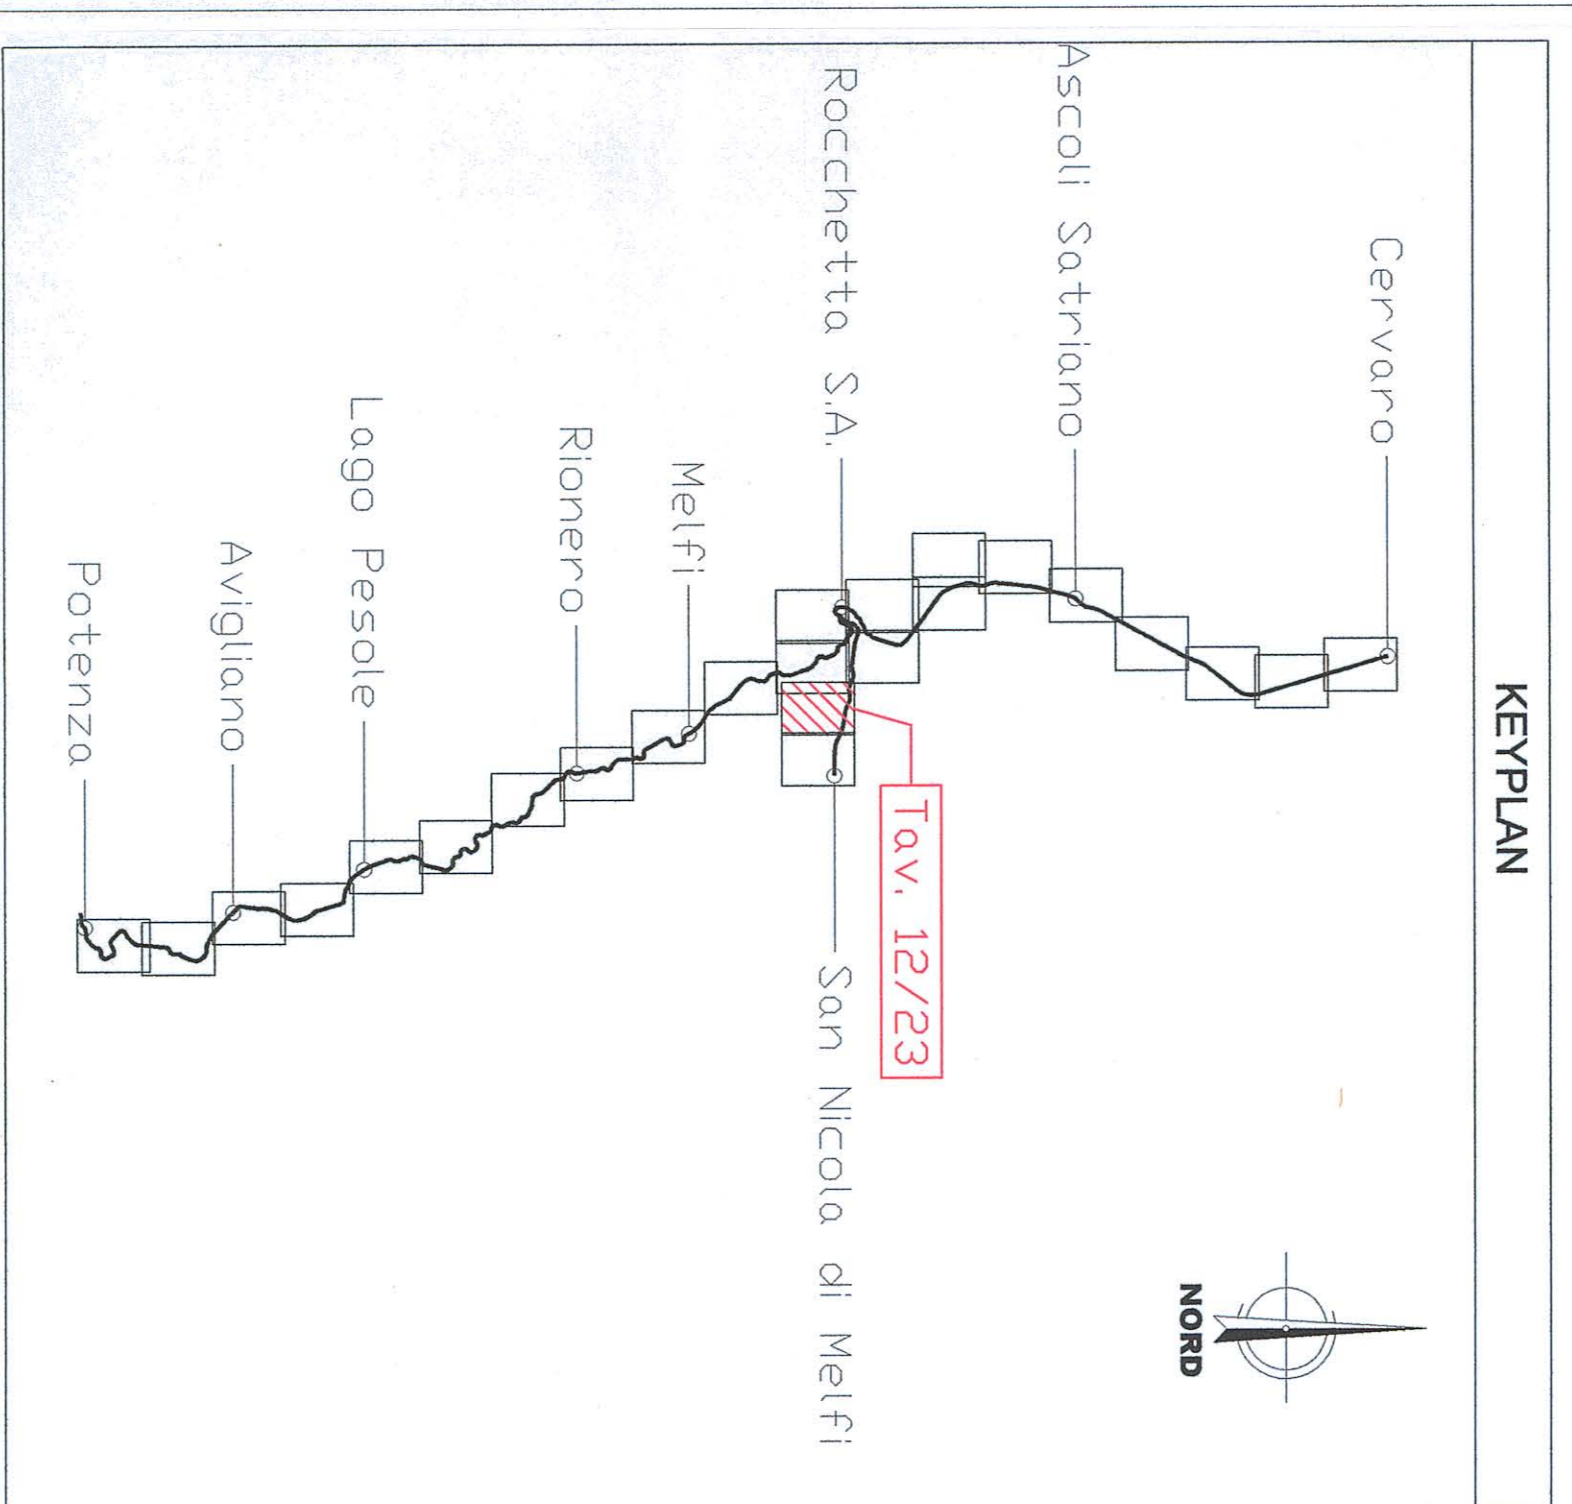

COMITENTE:
SRP
 GRUPPO RAILWAYS ITALIANE
 GRUPPO RAILWAYS DELLO STATO ITALIANO
 Direzione Regionale Campania

PROGETTISTA:
ITALFERR
 Direzione Regionale Campania

CONTRATTO ISTITUZIONALE DI SVILUPPO PER LA REALIZZAZIONE DELLA DIRETTRICE FERROVIARIA NAPOLI-BARILESCHE-TARANTO

U.O. COSTRUZIONI - CANTIERIZZAZIONE

PROGETTO DEFINITIVO

LINEA POTENZA-FOGGIA - AMMODERNAMENTO SOTTOPROGETTO 2 - ELETTRIFICAZIONE, RETTIFICHE DI TRACCIATO, SOPPRESSIONE P.I. E CONSOLIDAMENTO SEDE

ELABORATI GENERALI - CANTIERIZZAZIONE
 Estratti dalle aree di cantiere e relativi verbali di sopralluogo - 18/1/2023

COMMESSA: LOTTO FASE FINTE TIPO 000, OPERAZIONE/AREA: PROGETT. REV.:

SCALA: 1:5000

FILE: I:\2023\03\SRP\03\000017\2\KMS

ITALFERR S.p.A.
 COSTRUZIONI
 Dott. Ing. STEFANO MACI
 Ordine degli Ingegneri della Provincia di Potenza
 n. 19935

IN ETR. X
LG-59