


5

Lotto	Descrizione
1	INTERVENTI IN GALLETTA: Interventi di adeguamento gallerie esistenti propedeutici all'elettificazione. Elettificazione INTERVENTI LUNGO LINEA: SSE e Cabine TE Lavori Rocceforte
2	Lavori di SCMT VIADOTTI IN ALIBRATURO: Interventi di adeguamento e miglioramento viadotti esistenti SOPPRESSIONE PL: Intervento di realizzazione dei nuovi cavalcavia. NUOVI TOMBINI: Realizzazione nuovi tombini per tratto in variante di tracciato e realizzazione nuove tamponi per adeguamento strutturale (demolizione e ricostruzione) TOMBINI ESISTENTI: Intervento di adeguamento tombini esistenti per modifica armamento e velocità linea di tracciato. SOPPRESSIONE PL: Intervento di realizzazione dei nuovi cavalcavia.
4	

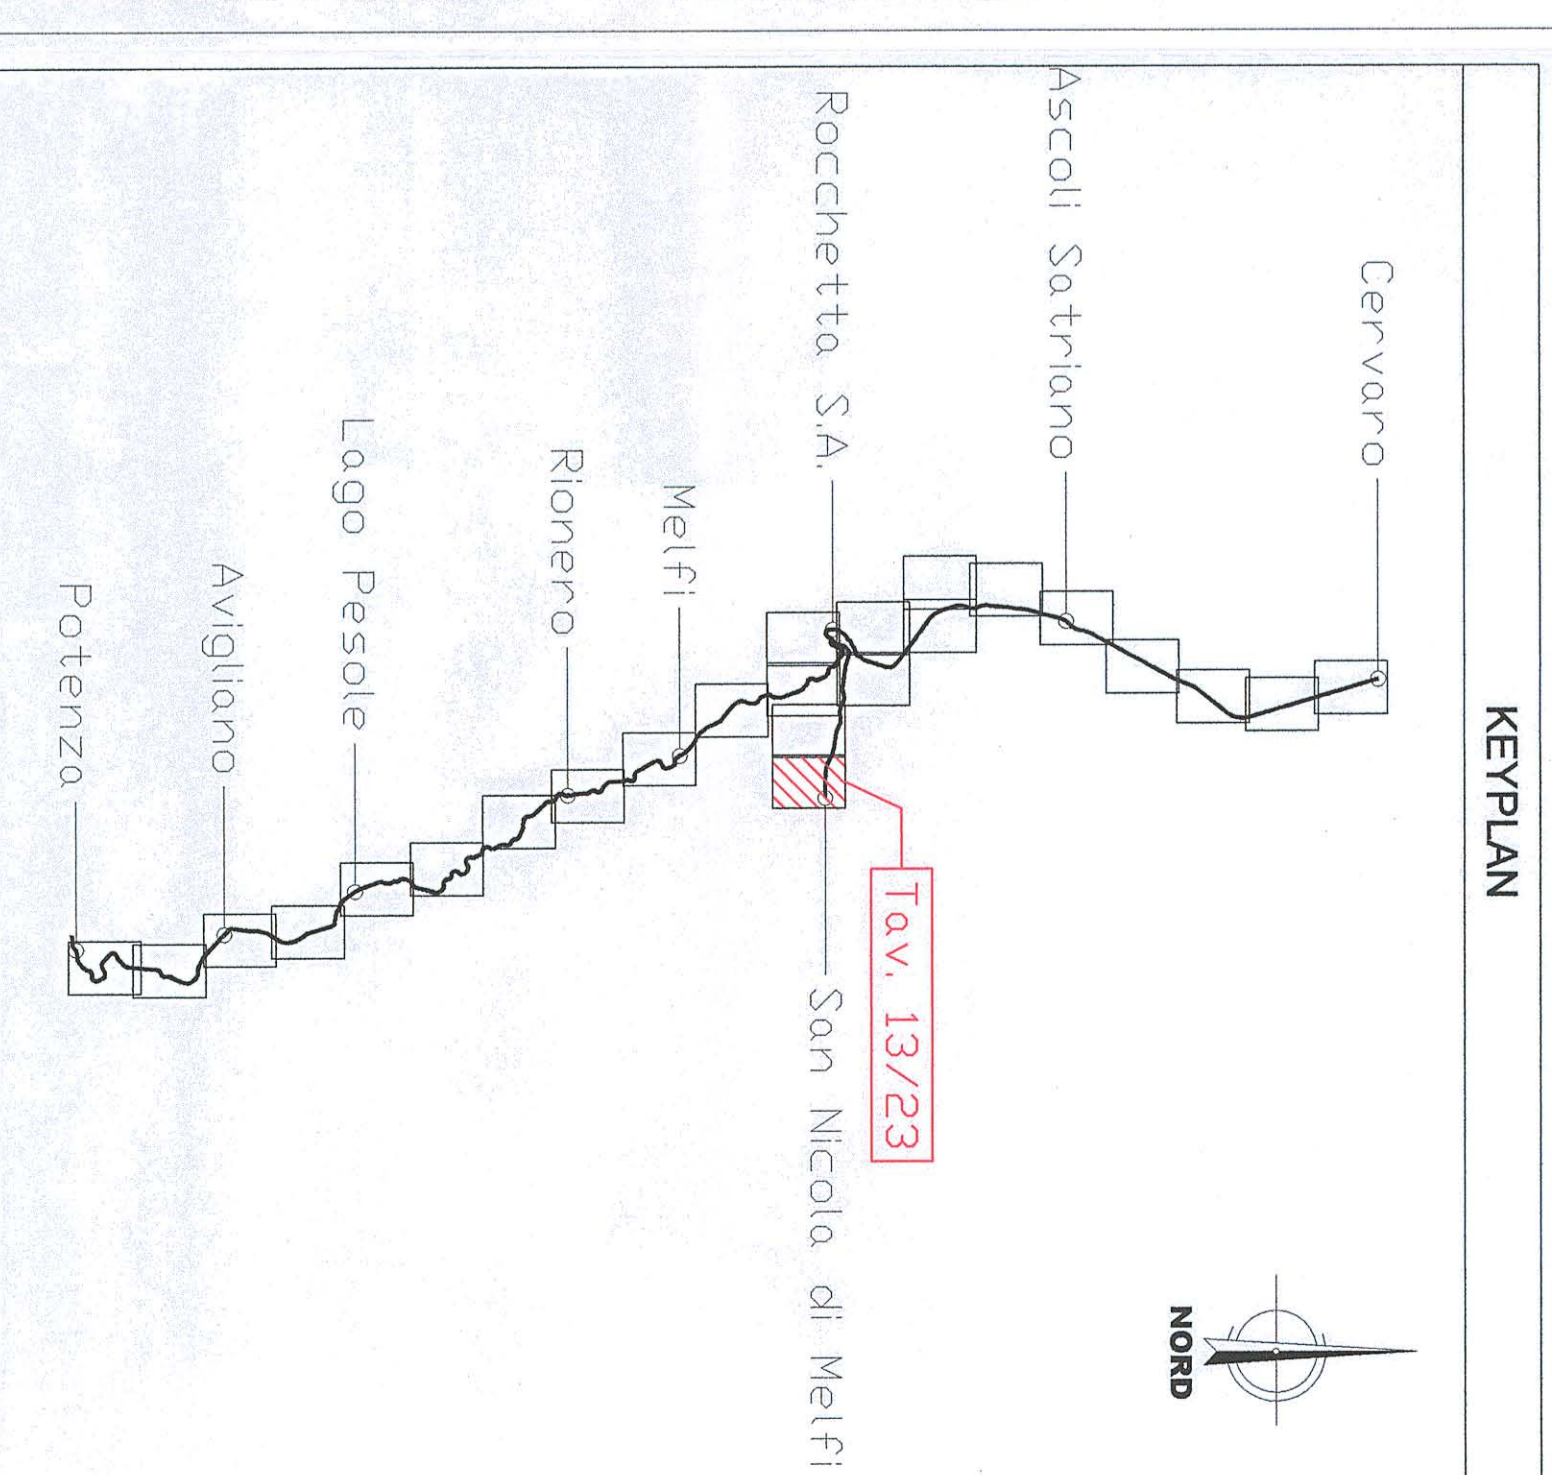

COMITENTE: **IRPI** - INFRASTRUTTURE FERROVIARIE ITALIANE

PROGETTAZIONE: **ITALFER** - ITALIANE FERROVIARIE

CONTRATTO ISTITUZIONALE DI SVILUPPO PER LA REALIZZAZIONE DELLA DIRETTRICE FERROVIARIA NAPOLI-BARILECCE-TARANTO

U.O. COSTRUZIONI - CANTIERIZZAZIONE

PROGETTO DEFINITIVO

LINEA POTENZA-FOGGIA - AMMODERNAMENTO SOTTOPROGETTO 2 - ELETTRIFICAZIONE, RETTIFICHE DI TRACCIATO, SOPPRESSIONE P.L. E CONSOLIDAMENTO SEDE

ELABORATI GENERALI - CANTIERIZZAZIONE
Pianimetria delle aree di cantiere e relativa visibilità di accesso - Inv. 13/23

SCALA: 1:5000

COMMESSA: LOTTO 18E - FASE 02 - OPERAZIONE 18A

PROF. REV.:

Rev.	Descrizione	Data	Verificato	Data	Approvato	Data
A						

ITALFER S.p.A. - Via Salaria, 1000 - 00198 Roma

10-60

