PROVINCIA DI FOGGIA

COMUNE DI ASCOLI SATRIANO

FOGLIO N. 15 - 16 - 25 - 42 - 61

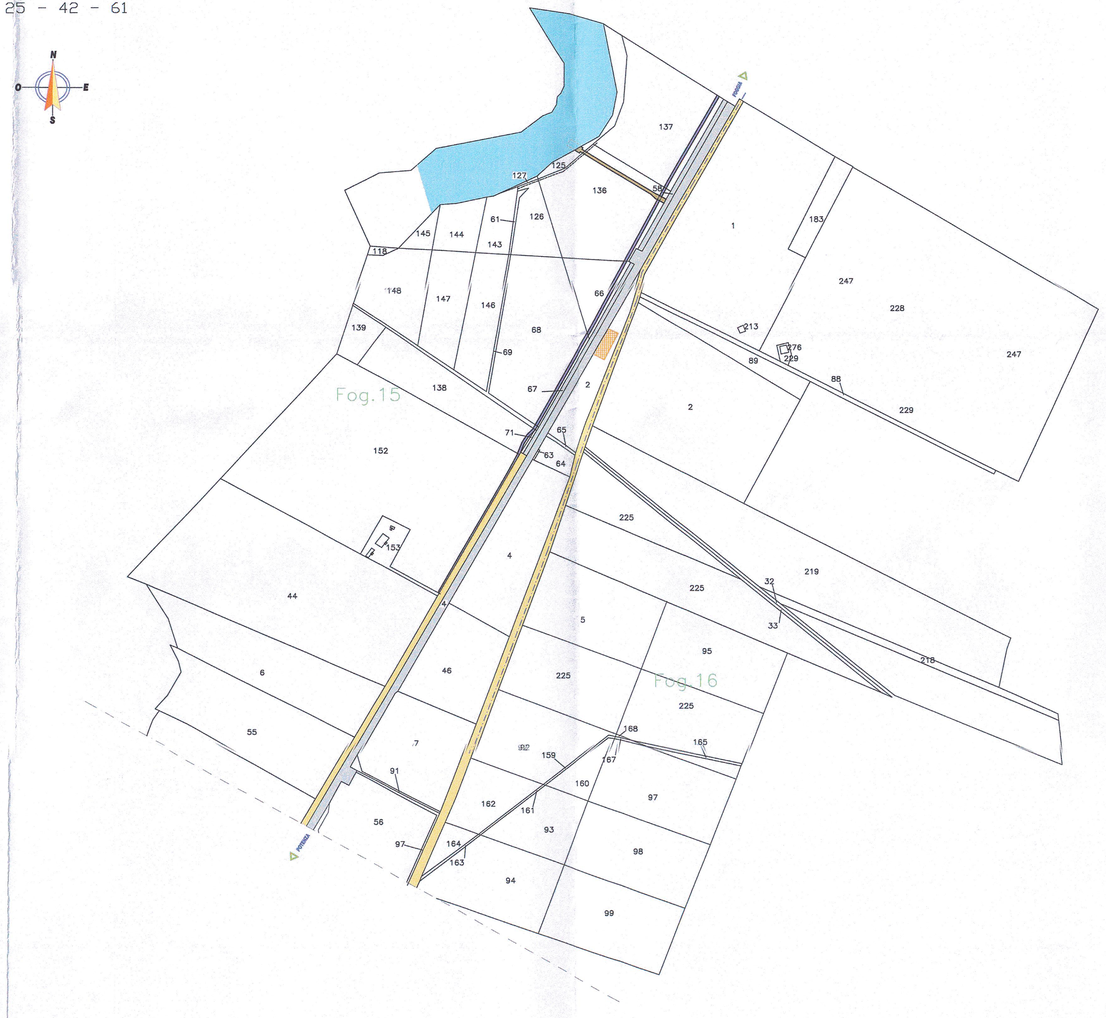

LEGENDA

- SEDE ATTUALE FERROVIA
- NUOVA SEDE FERROVIARIA
- DEVIAZIONI DI STRADE E CORSI D'ACQUA
- STRADE PUBBLICHE
- AREE RELIQUE
- OCCUPAZIONI TEMPORANEE
- CORSI D'ACQUA
- ASSERVIMENTI
- DEMOLIZIONI
- MITIGAZIONI AMBIENTALI
- LIMITE FOGLIO DI MAPPA
- FABBRICATI NON RIPORTATI IN MAPPA

COMMITTENTE:

RFI RETE FERROVIARIA ITALIANA
GRUPPO FERROVIE DELLO STATO ITALIANE
DIREZIONE TERRITORIALE PRODUZIONE BARI

PROGETTAZIONE:

ITALFERR
GRUPPO FERROVIE DELLO STATO ITALIANE

DIREZIONE OPERATIVA

U.O. COSTRUZIONI-VALUTAZIONE RISERVE ED ESPROPRI

PROGETTO DEFINITIVO

PROGETTO: AMMODERNAMENTO LINEA POTENZA -FOGGIA
SOTTOPROGETTO 2: ELETTRIFICAZIONE, RETTIFICHE DI TRACCIATO, SOPPRESSIONE PL E ADEGUAMENTI IN GALLERIA

ESPROPRI
PIANO PARCELLARE

COMUNE DI ASCOLI SATRIANO

SCALA 1:4000

COMMESSA	LOTTO	FASE	ENTE	TIPO DOC.	OPERA/DISCIPLINA	PROGR.	REV.
IA0X	00	D	43	BD	AS0000	003	A

Revis.	Descrizione	Redatto	Data	Verificato	Data	Approvato	Data	Autorizzato / Data
A	EMISSIONE ESECUTIVA	R.Vannucci	10/04/2015	A.Bosco	10/04/2015	D'ALESSANDRO	/04/2015	M.Comodini /04/2015

File: n. Elab.:

L0.13.3