


PROVINCIA DI FOGGIA
 COMUNE DI ROCCHETTA S.A.
 FOGLIO N. 32

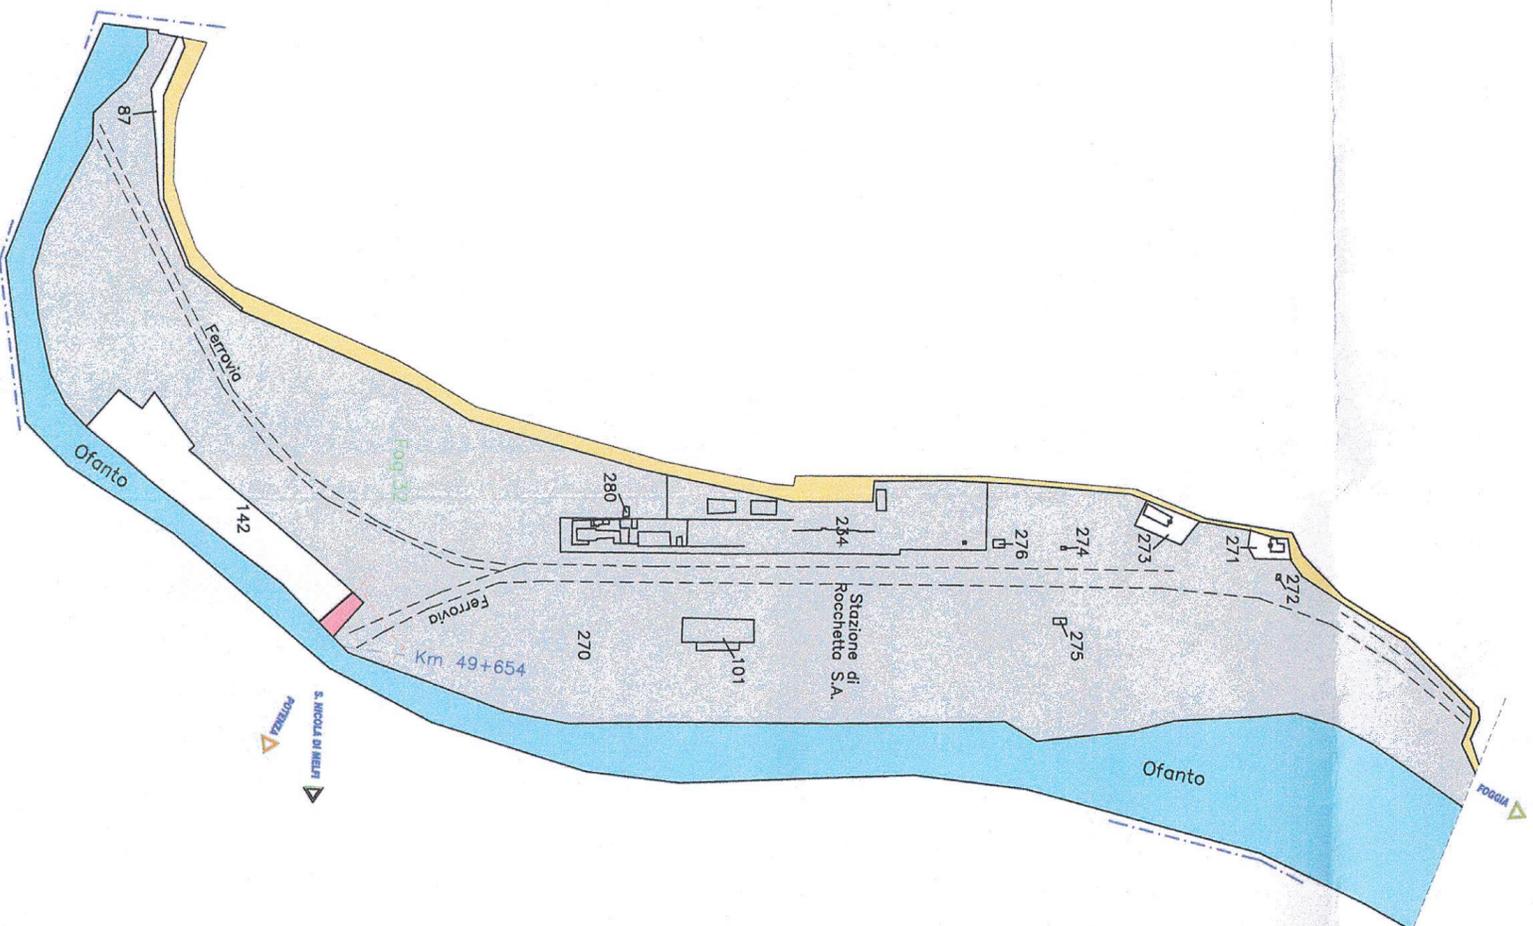

LEGENDA

	SEDE ATTUALE FERROVIA		CORSI DIACQUA
	NUOVA SEDE FERROVIARIA		ASSERVIMENTI
	DEVIAZIONI DI STRADE E CORSI DIACQUA		DEMOLIZIONI
	STRADE PUBBLICHE		MITIGAZIONI AMBIENTALI
	AREE RELIQUÉ		LIMITE FOGLIO DI MAPPA
	OCCUPAZIONI TEMPORANEE		FABBRICATI NON RIPORTATI IN MAPPA

COMMITTENTE:

RFI
 RETE FERROVIARIA ITALIANA
 GRUPPO FERROVIE DELLO STATO ITALIANE
DIREZIONE TERRITORIALE PRODUZIONE BARI

PROGETTAZIONE:

ITALFERR
 GRUPPO FERROVIE DELLO STATO ITALIANE

DIREZIONE OPERATIVA

U.O. COSTRUZIONI-VALUTAZIONE RISERVE ED ESPROPRI

PROGETTO DEFINITIVO

**PROGETTO: AMMODERNAMENTO LINEA POTENZA -FOGGIA
 SOTTOPROGETTO 2: ELETRIFICAZIONE, RETTIFICHE DI TRACCIATO,
 SOPPRESSIONE PL E ADEGUAMENTI IN GALLERIA**

**ESPROPRI
 PIANO PARCELLARE**

COMUNE DI ROCCHETTA S.A.

SCALA

1:4000

COMMESSA LOTTO FASE ENTE TIPO DOC. OPERA/DISCIPLINA PROGR. REV.

11A00X 00 D 43 BD AQ0000 005 A

Revis.	Descrizione	Redatto	Data	Verificato	Data	Approvato	Data	Autorizzato / Data
A	EMISSIONE ESECUTIVA		11/04/2015		17/04/2015	G. IESTINGI	04/2015	M. Camerini 04/2015

File:

n. Elob.:

L0.73.5