PROVINCIA DI POTENZA

COMUNE DI BARILE

FOGLIO N. 8 - 11

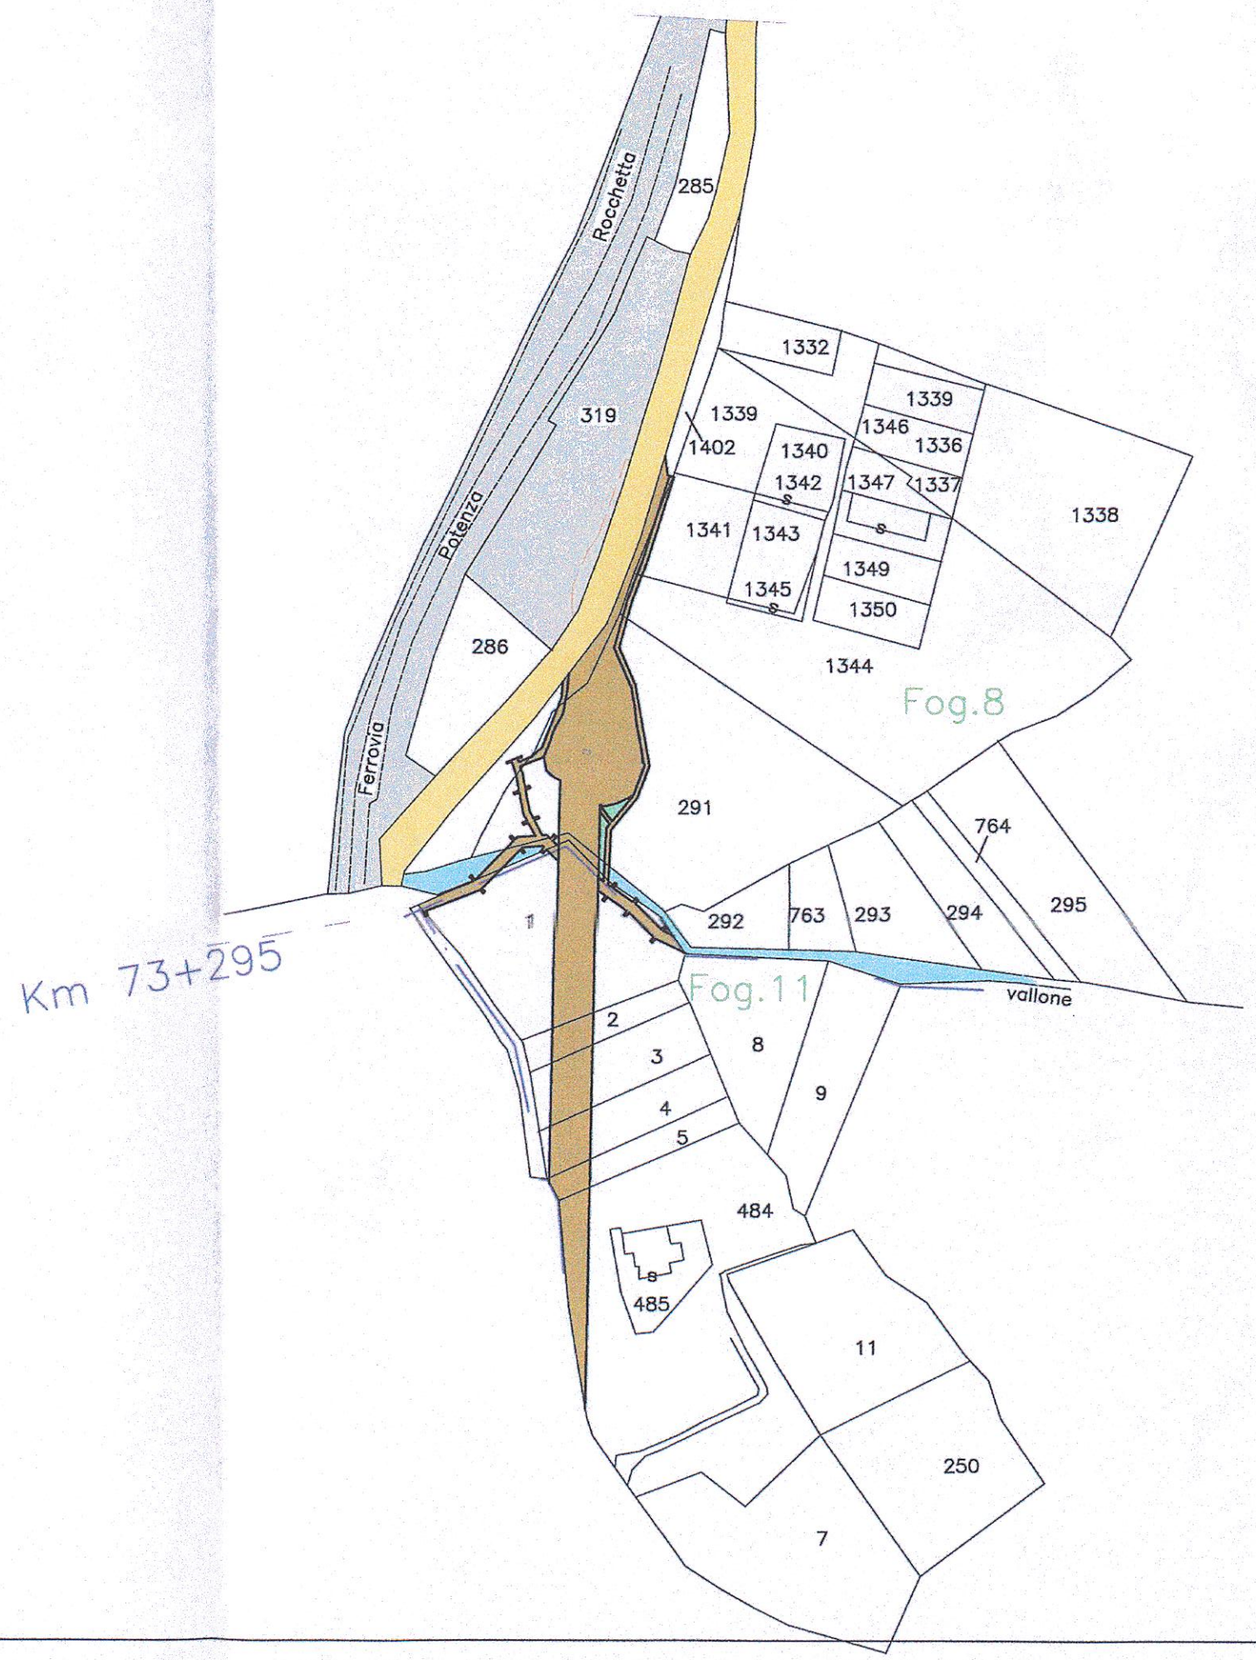


LEGENDA

- SEDE ATTUALE FERROVIA
- DEVIAZIONI DI STRADE E CORSI D'ACQUA
- STRADE PUBBLICHE
- AREE RELIQUE
- CORSI D'ACQUA
- DEMOLIZIONI
- MITIGAZIONI AMBIENTALI
- LIMITE FOGLIO DI MAPPA
- FABBRICATI NON RIPORTATI IN MAPPA

COMMITTENTE:

RFI RETE FERROVIARIA ITALIANA
GRUPPO FERROVIE DELLO STATO ITALIANE
**DIREZIONE TERRITORIALE PRODUZIONE BARI**

PROGETTAZIONE:

ITALFERR
GRUPPO FERROVIE DELLO STATO ITALIANE

**DIREZIONE OPERATIVA**

**U.O. COSTRUZIONI-VALUTAZIONE RISERVE ED ESPROPRI**

**PROGETTO DEFINITIVO**

**PROGETTO: AMMODERNAMENTO LINEA POTENZA -FOGGIA**
**SOTTOPROGETTO 2: ELETTRIFICAZIONE, RETTIFICHE DI TRACCIATO, SOPPRESSIONE PL E ADEGUAMENTI IN GALLERIA**

**ESPROPRI**

**PIANO PARCELLARE PRELIMINARE**

**COMUNE DI BARILE**

SCALA 1:2000

| COMMESSA | LOTTO | FASE | ENTE | TIPO DOC. | OPERA/DISCIPLINA | PROGR. | REV. |
|---|---|---|---|---|---|---|---|
| IA0X | 00 | R | 43 | BD | AQ0000 | 007 | A |

| Revis. | Descrizione | Redatto | Data | Verificato | Data | Approvato | Data | Autorizzato / Data |
|---|---|---|---|---|---|---|---|---|
| A | EMISSIONE ESECUTIVA | R.Varricchio | ../04/2015 | M.Ilario | ../04/2015 | G.LESTINGI | ../04/2015 | M.Comedini ../04/2015 |

File: | n. Elab.:

LO.73.7