PROVINCIA DI POTENZA

COMUNE DI RIONERO IN VULTURE

FOGLIO N. 15 - 35 - 17

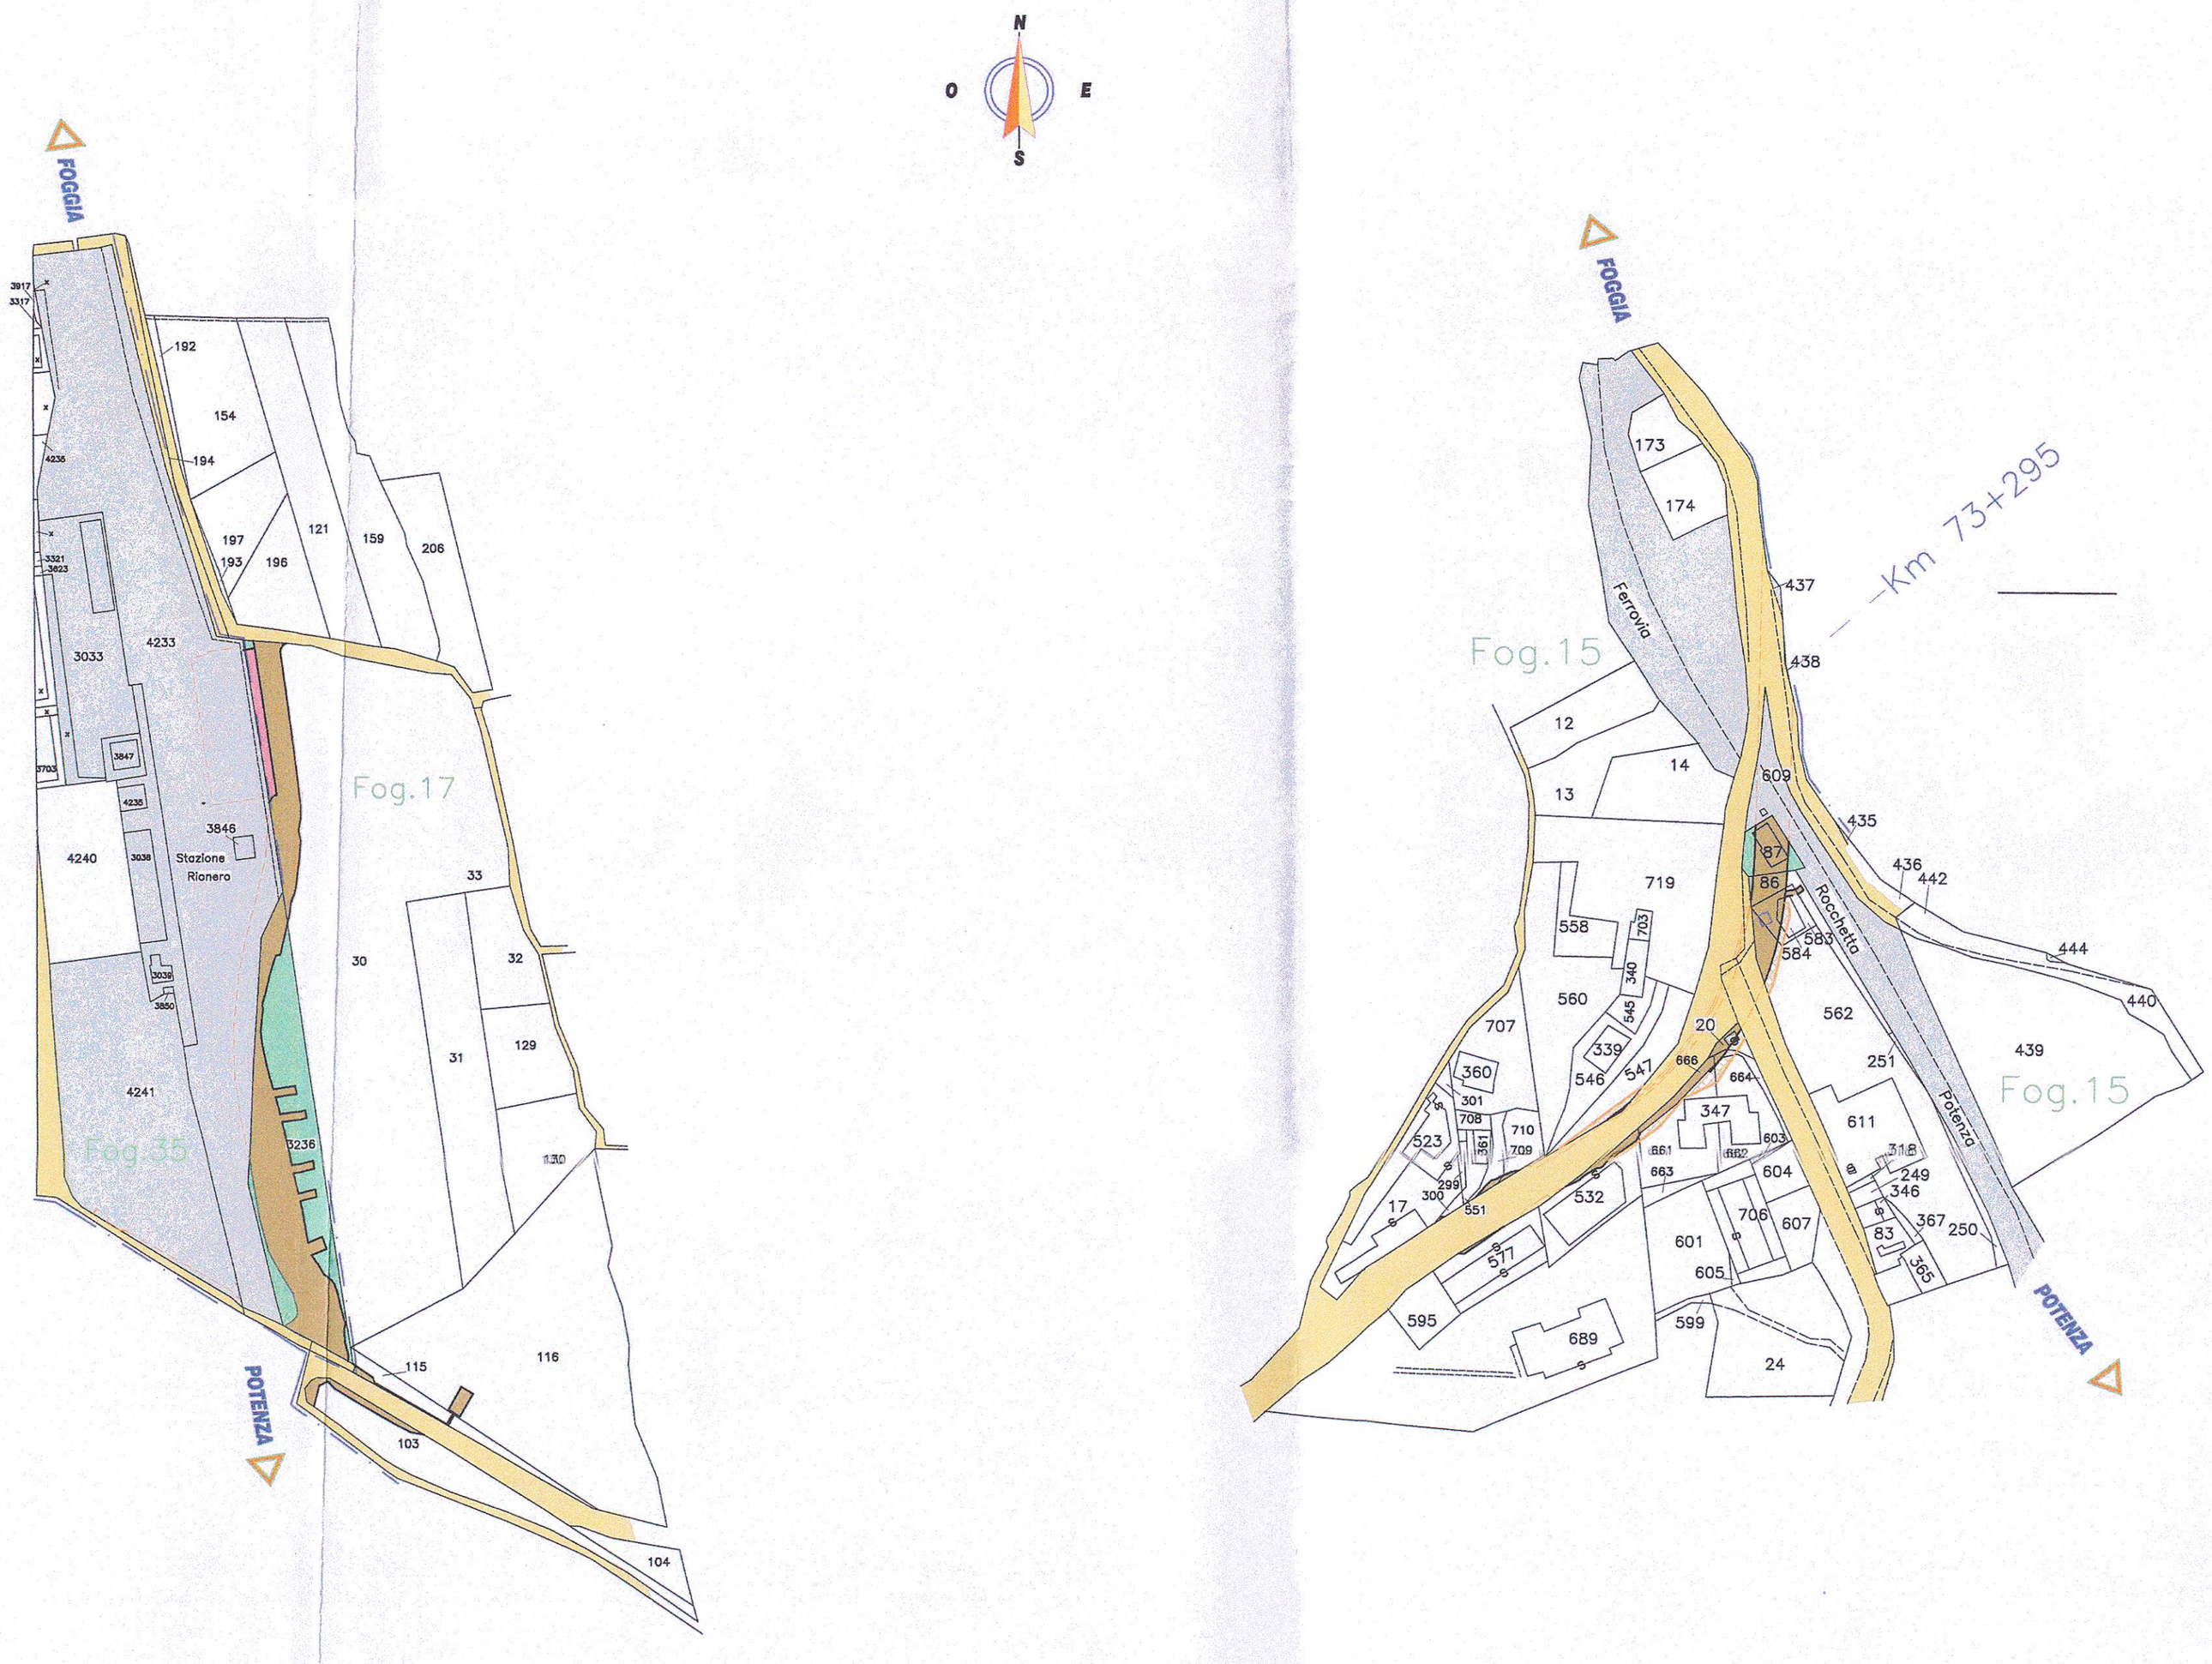

LEGENDA

- SEDE ATTUALE FERROVIA
- AREA INTERESSATA DAL LOTTO 01
- DEVIAZIONI DI STRADE E CORSI D'ACQUA
- STRADE PUBBLICHE
- AREE RELIQUE
- OCCUPAZIONI TEMPORANEE
- CORSI D'ACQUA
- ASSERVIMENTI
- DEMOLIZIONI
- MITIGAZIONI AMBIENTALI
- LIMITE FOGLIO DI MAPPA
- FABBRICATI NON RIPORTATI IN MAPPA

COMMITTENTE:

RFI RETE FERROVIARIA ITALIANA
GRUPPO FERROVIE DELLO STATO ITALIANE

DIREZIONE TERRITORIALE PRODUZIONE BARI

PROGETTAZIONE:

ITALFERR
GRUPPO FERROVIE DELLO STATO ITALIANE

DIREZIONE OPERATIVA

U.O. COSTRUZIONI-VALUTAZIONE RISERVE ED ESPROPRI

PROGETTO DEFINITIVO

PROGETTO: AMMODERNAMENTO LINEA POTENZA -FOGGIA
SOTTOPROGETTO 2: ELETTRIFICAZIONE, RETTIFICHE DI TRACCIATO, SOPPRESSIONE PL E ADEGUAMENTI IN GALLERIA

PIANO PARCELLARE PRELIMINARE D'ESPROPRIO

COMUNE DI RIONERO IN VULTURE

SCALA 1:2000

COMMESSA	LOTTO	FASE	ENTE	TIPO DOC.	OPERA/DISCIPLINA	PROGR.	REV.
IA0X	00	D	43	BD	AQ0000	008	A

Revis.	Descrizione	Redatto	Data	Verificato	Data	Approvato	Data	Autorizzato / Data
A	EMISSIONE ESECUTIVA	R.Varricchio	12/04/2015	V.Vallario	12/04/2015	G.LESTINGI	...../04/2015	M.Comedini ...../04/2015

File: n. Elab.:

L0.73.8